


Bemaßter Grundriss

KIRSCH & KIRSCH

IMMOBILIEN

Objekt: Einfamilienhaus / Arthur-Scheunert-Allee 44 / 14558 Nuthetal

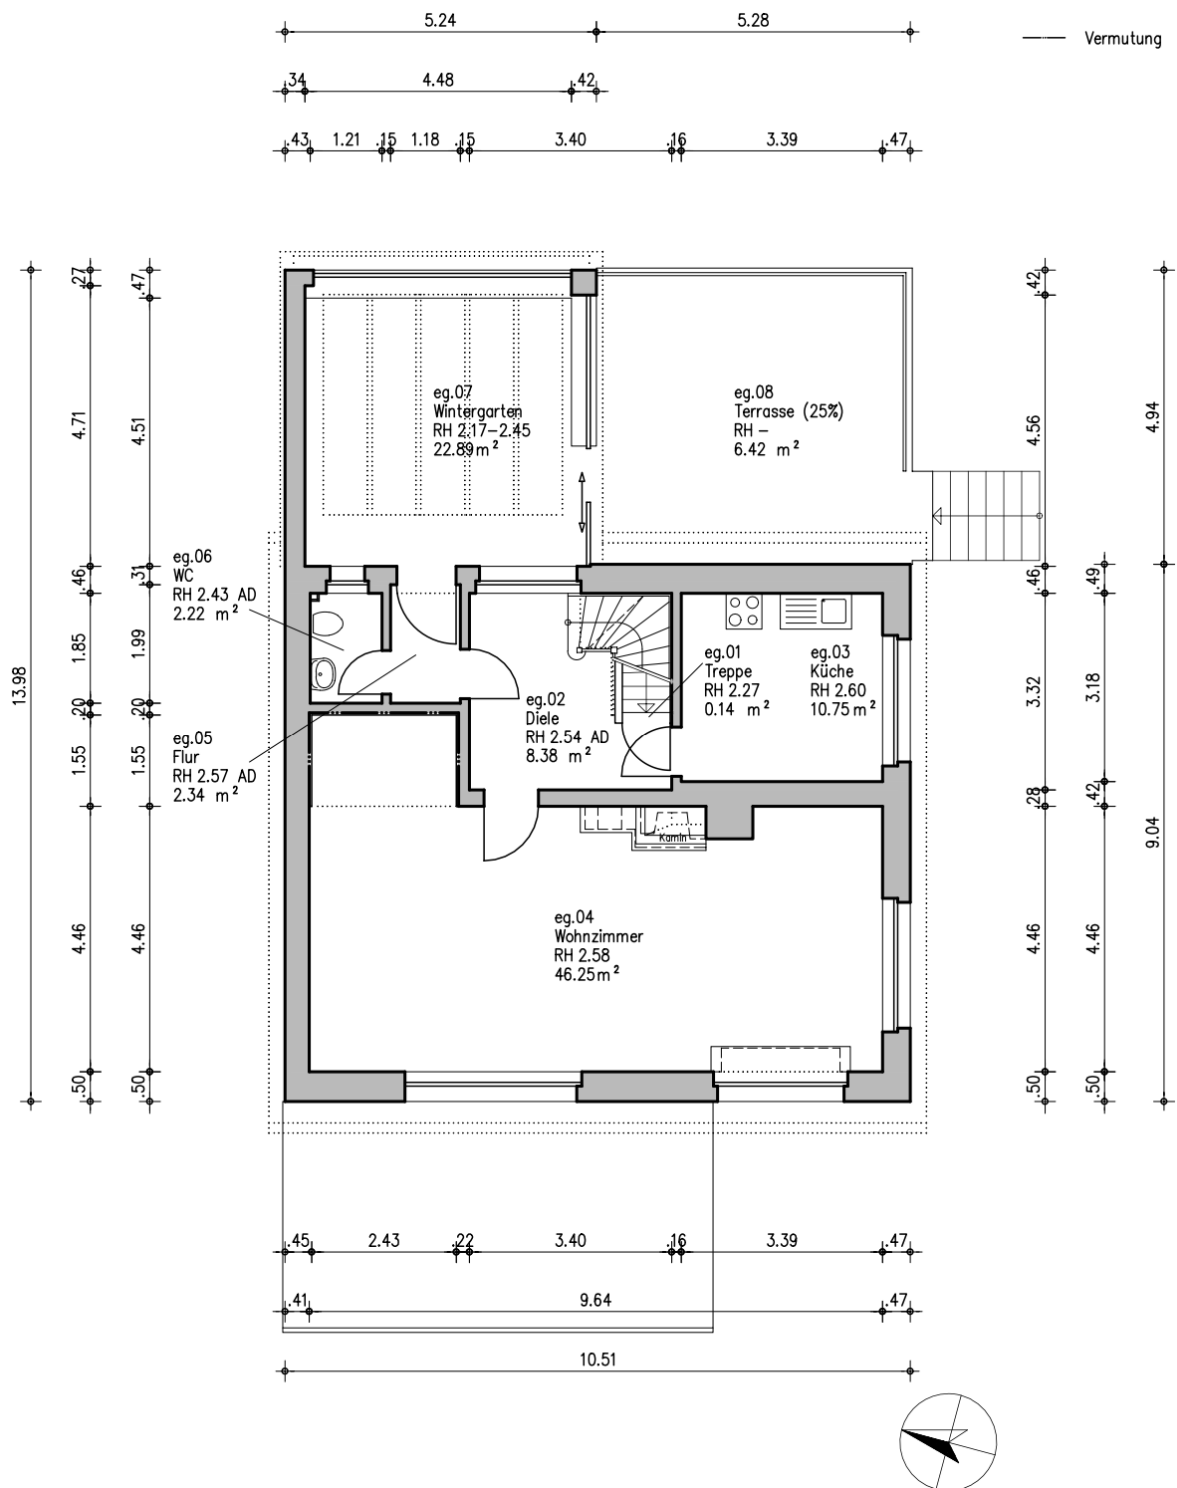


Gebäude		Wohnhaus	
Ort/Straße		14558 Nuthetal; Arthur-Scheunert-Allee 44	
Planinhalt		EG	Messen & Zeichnen Ing.-Büro Piecha
Maßstab	1:100	Datum	04.02.2025
Objekt-Nr.	-	Plan-Nr.	2
		Friedrich-Engels-Straße 43 14482 Potsdam (0331) 97991870	

Seite 1

Bemaßter Grundriss


Objekt: Einfamilienhaus / Arthur-Scheunert-Allee 44 / 14558 Nuthetal

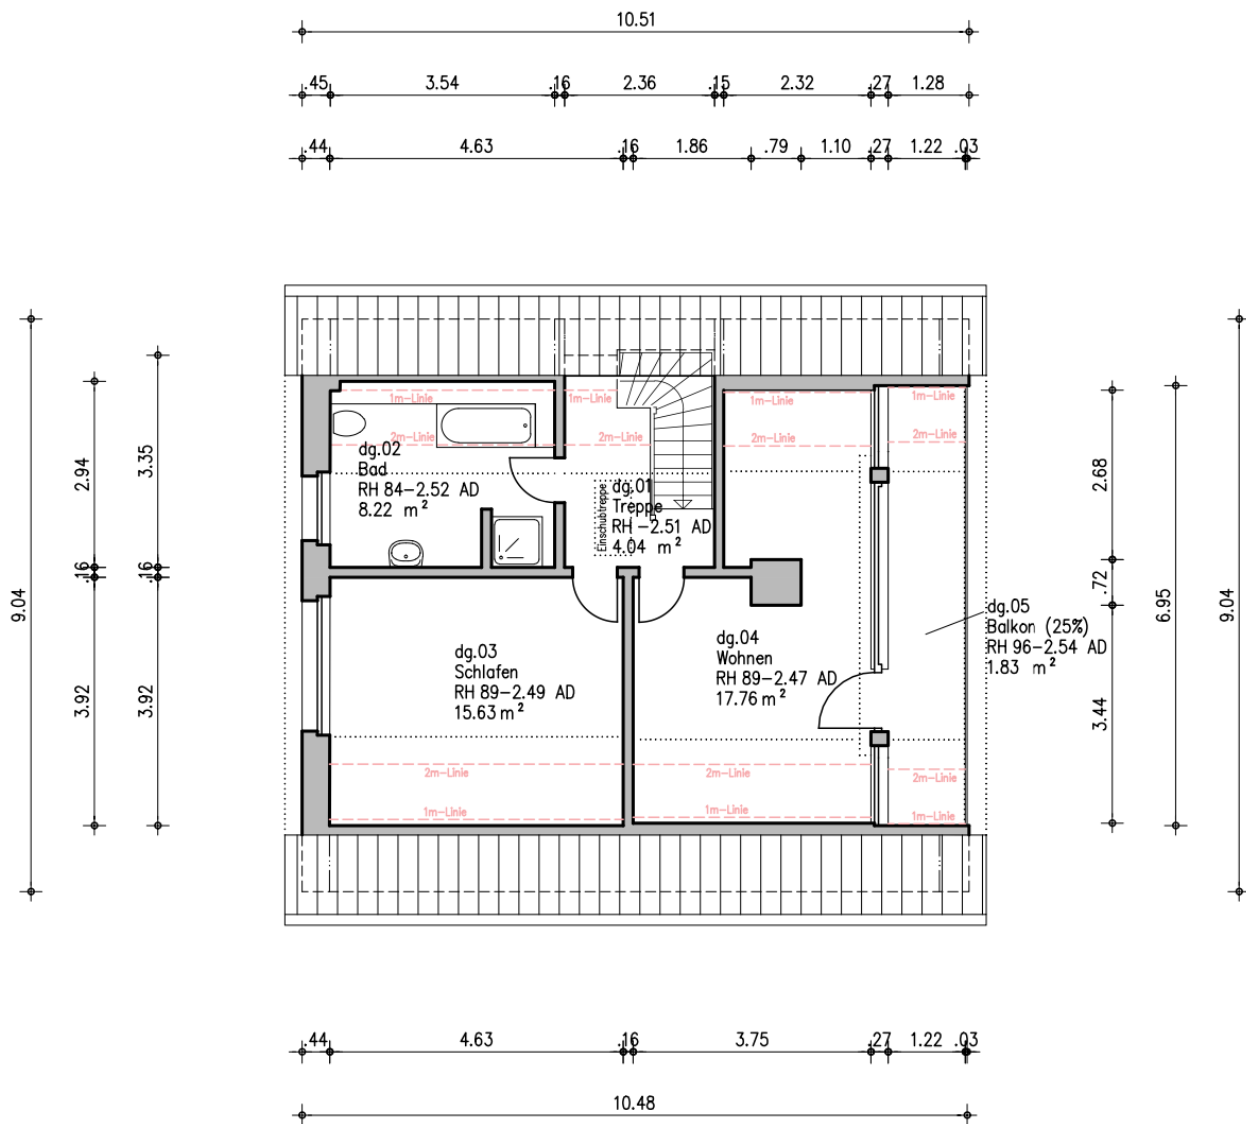

Gebäude Wohnhaus		
Ort/Straße 14558 Nuthetal; Arthur-Scheunert-Allee 44		
Planinhalt DG	Messen & Zeichnen Ing.-Büro Piecha Friedrich-Engels-Straße 43 14482 Potsdam (0331) 97991870	
Maßstab 1:100		
Objekt-Nr. -		
Datum 04.02.2025	Plan-Nr. 3	

Bemaßter Grundriss

Objekt: Einfamilienhaus / Arthur-Scheunert-Allee 44 / 14558 Nuthetal

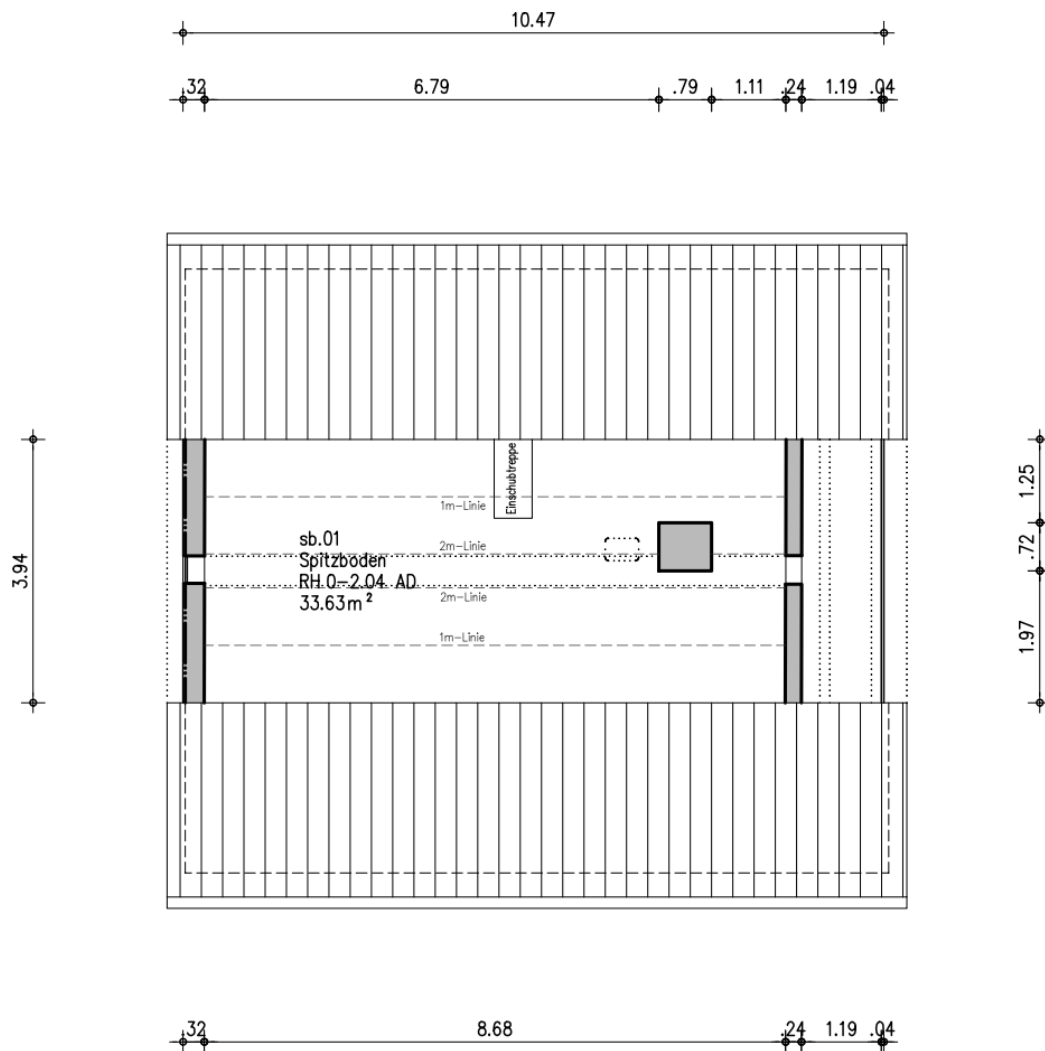

Gebäude Wohnhaus		
Ort/Straße 14558 Nuthetal; Arthur-Scheunert-Allee 44		
Planinhalt SB		Messen & Zeichnen Ing.-Büro Piecha Friedrich-Engels-Straße 43 14482 Potsdam (0331) 97991870
Maßstab 1:100	Datum 04.02.2025	
Objekt-Nr. —	Plan-Nr. 4	

Seite 3

Bemaßter Grundriss

Objekt: Einfamilienhaus / Arthur-Scheunert-Allee 44 / 14558 Nuthetal

