


Bemaßter Grundriss

Objekt: Reihenhaus / Finkenstraße 23 / 14547 Beelitz

16 1.85 15 4.68 16

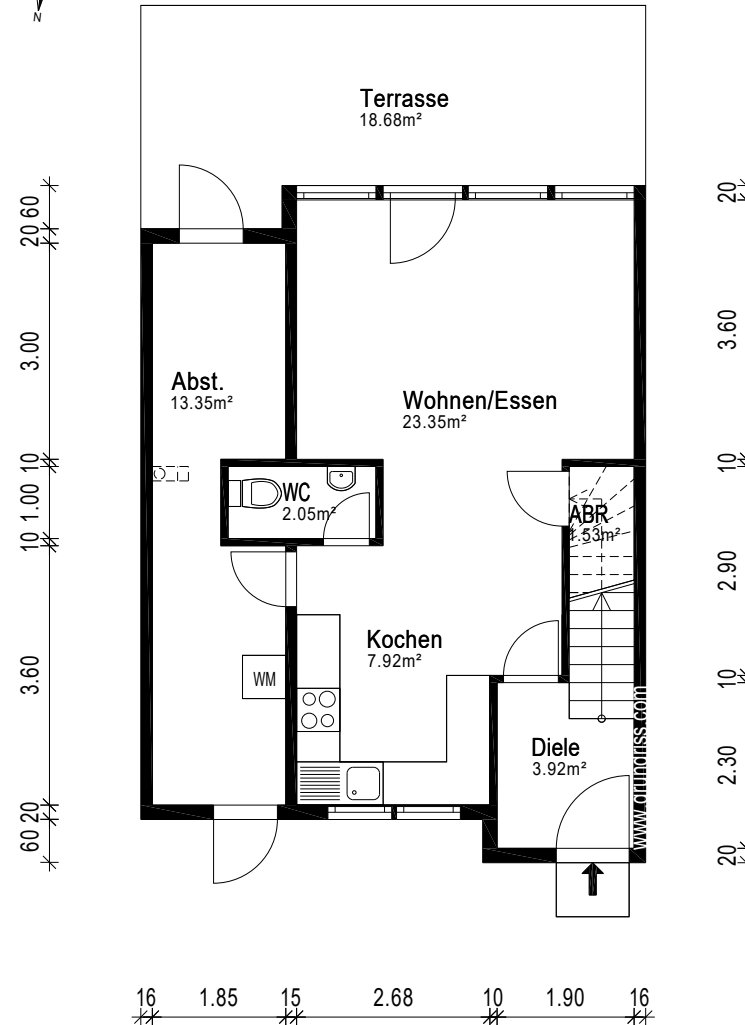

KIRSCH & KIRSCH

IMMOBILIEN

Gebäude EFH		
Ort/Straße 14547 Beelitz, Finkenstraße 23		
Planinhalt Erdgeschoss		 Aufmaß - CAD-Service - Flächen
Maßstab 1:100	Datum 20.04.2023	
Objekt-Nr. -	Plan-Nr. 1	

Die Vervielfältigung, Bearbeitung, Verbreitung und jede Art der Verwertung außerhalb der Grenzen des Urheberrechts bedürfen der schriftlichen Zustimmung der Kirsch & Kirsch Immobilien GmbH.




Bemaßter Grundriss

Objekt: Reihenhaus / Finkenstraße 23 / 14547 Beelitz

KIRSCH & KIRSCH

IMMOBILIEN

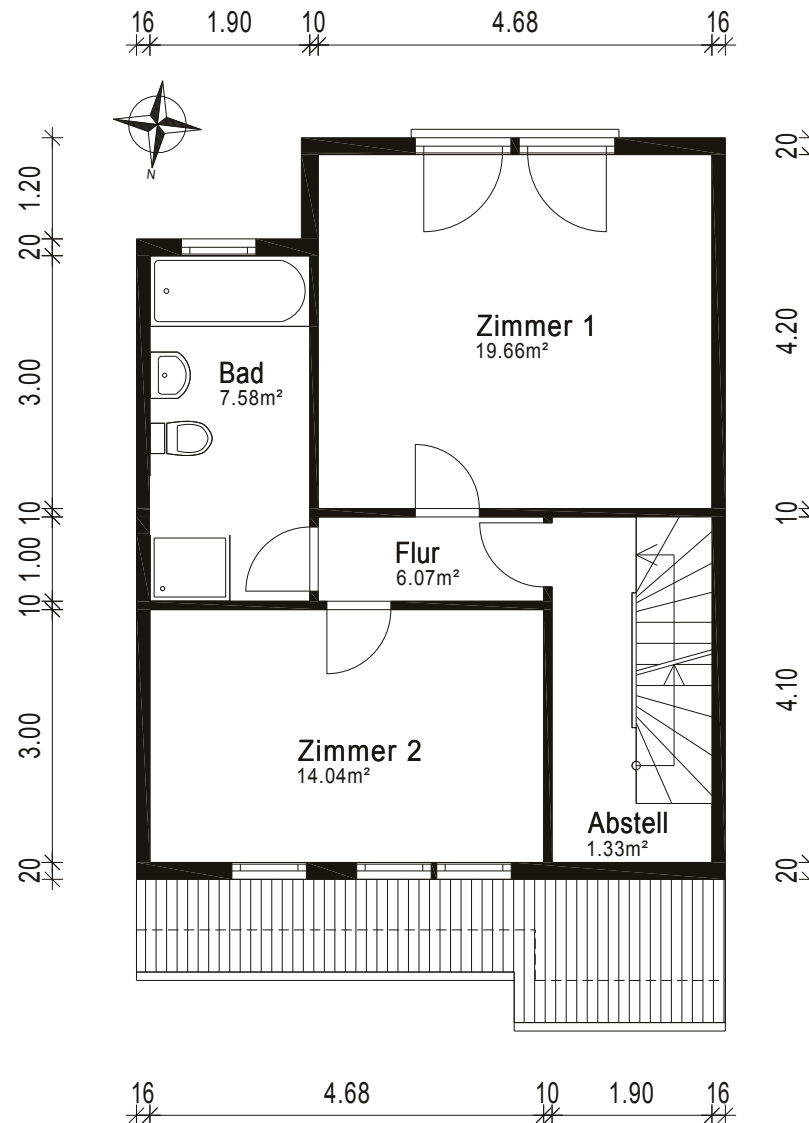

Gebäude	EFH		
Ort/Straße	14547 Beelitz, Finkenstraße 23		
Planinhalt	1. Obergeschoss		
Maßstab	1:100	Datum	21.04.2023
Objekt-Nr.	-	Plan-Nr.	2

grundriss.com
Ein Service der 1000wände AG
Aufmaß - CAD-Service - Flächen

Die Vervielfältigung, Bearbeitung, Verbreitung und jede Art der Verwertung außerhalb der Grenzen des Urheberrechts bedürfen der schriftlichen Zustimmung der Kirsch & Kirsch Immobilien GmbH.




Bemaßter Grundriss

Objekt: Reihenhaus / Finkenstraße 23 / 14547 Beelitz

KIRSCH & KIRSCH

IMMOBILIEN

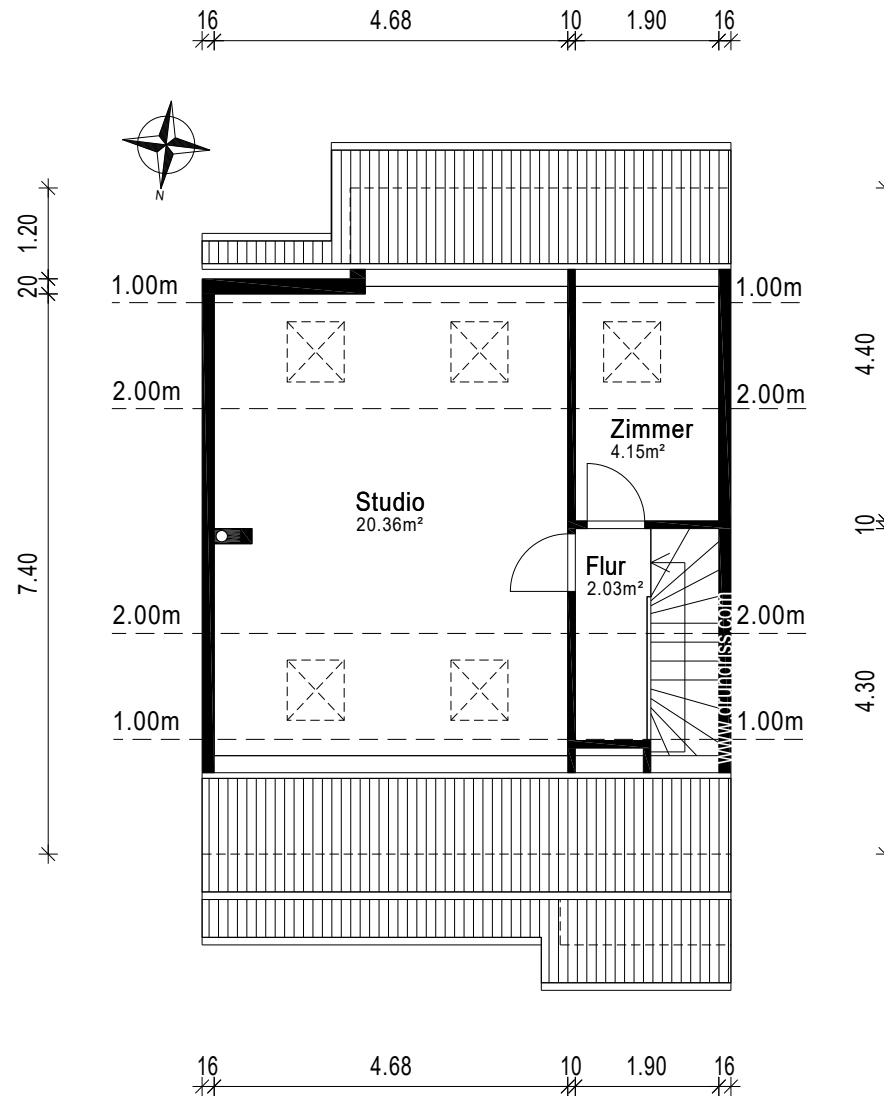

Gebäude EFH		
Ort/Straße 14547 Beelitz, Finkenstraße 23		
Planinhalt Dachgeschoss		
Maßstab 1:100	Datum 20.04.2023	 Ein Service der 100thwards AG Aufmaß - CAD-Service - Flächen
Objekt-Nr. -	Plan-Nr. 3	

Die Vervielfältigung, Bearbeitung, Verbreitung und jede Art der Verwertung außerhalb der Grenzen des Urheberrechts bedürfen der schriftlichen Zustimmung der Kirsch & Kirsch Immobilien GmbH.