


Bemaßter Grundriss

KIRSCH & KIRSCH

IMMOBILIEN

Objekt: Einfamilienhaus / Gartenweg 2 K / 14979 Großbeeren

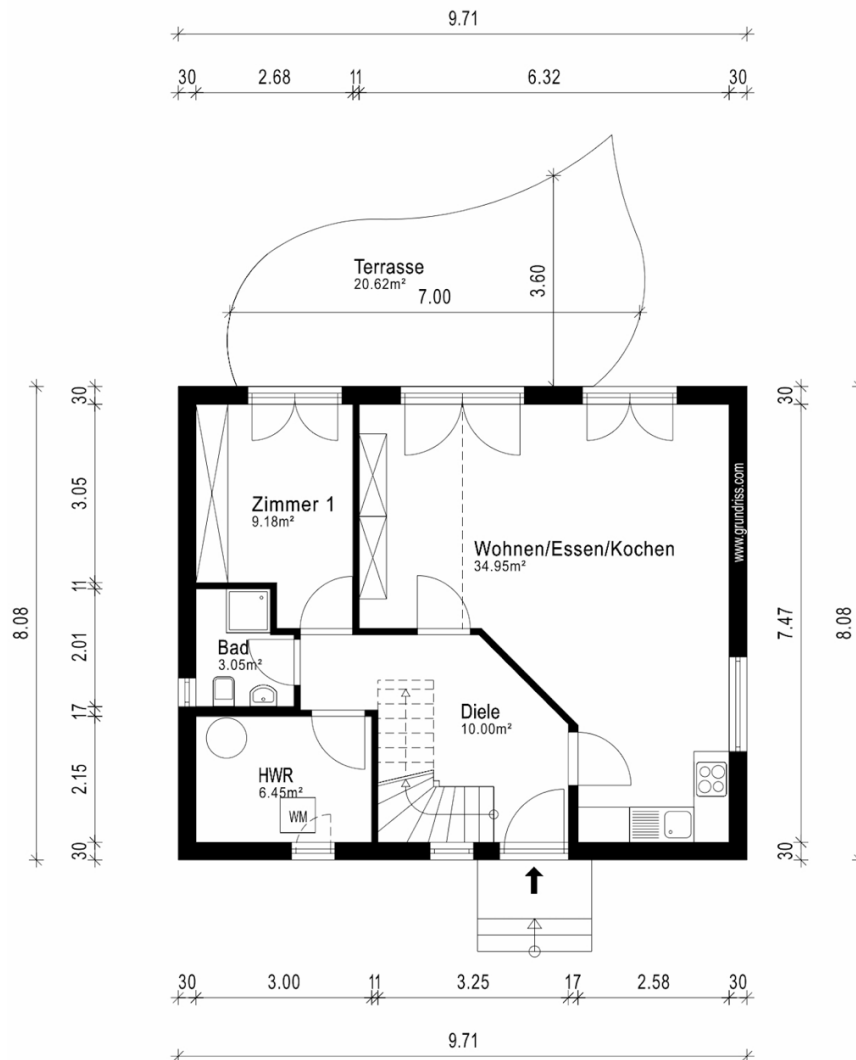


Gebäude EFH		
Ort/Straße 14979 Großbeeren OT Kleinbeeren, Gartenweg 2 K		
Planinhalt Erdgeschoss		 Aufmaß - CAD-Service - Flächen
Maßstab 1:100	Datum 22.10.2024	
Objekt-Nr. -	Plan-Nr. 1	

Bemaßter Grundriss


Objekt: Einfamilienhaus / Gartenweg 2 K / 14979 Großbeeren

KIRSCH & KIRSCH

IMMOBILIEN

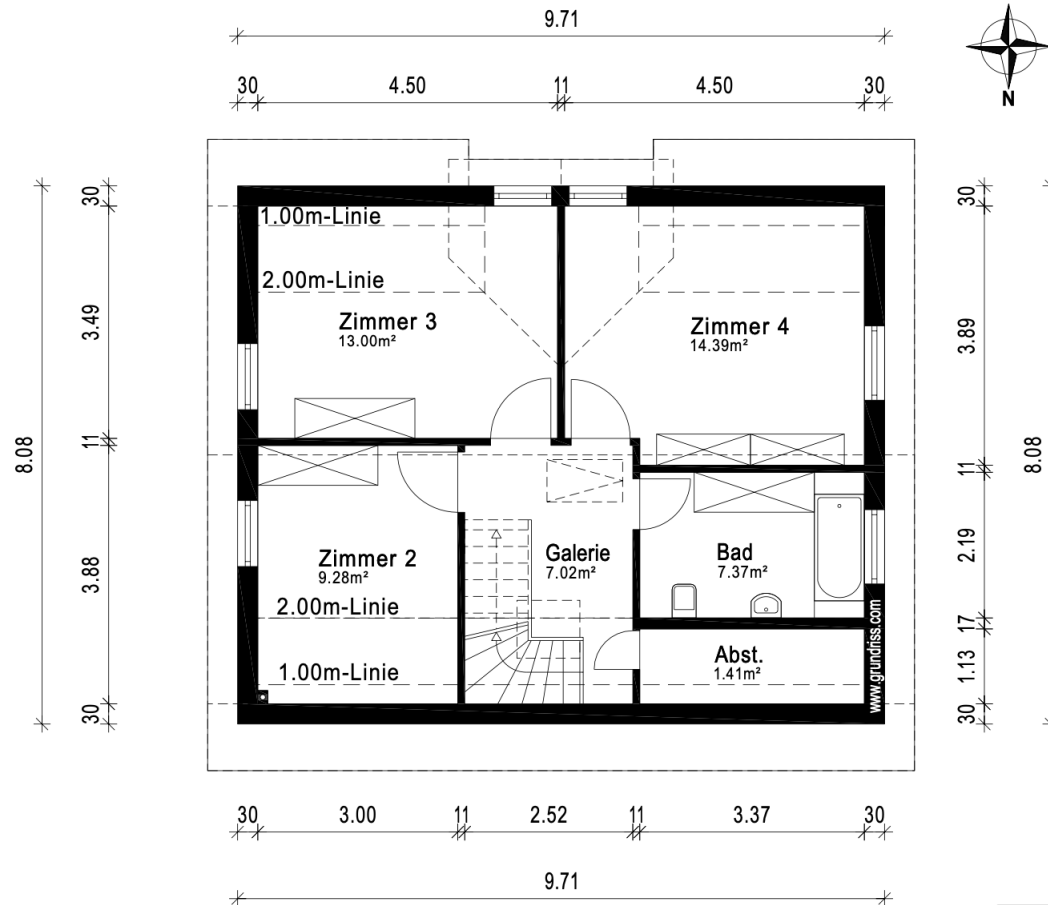

Gebäude	EFH	
Ort/Straße	14979 Großbeeren OT Kleinbeeren, Gartenweg 2 K	
Planinhalt	Dachgeschoss	
Maßstab	1:100	Datum 22.10.2024
Objekt-Nr.		Plan-Nr. 1

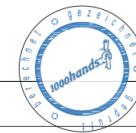

grundriss.com

Aufmaß - CAD-Service - Flächen

Die Vervielfältigung, Bearbeitung, Verbreitung und jede Art der Verwertung außerhalb der Grenzen des Urheberrechts bedürfen der schriftlichen Zustimmung der Kirsch & Kirsch Immobilien GmbH.

