


Bemaßter Grundriss

Objekt: Dachgeschosswohnung / Großbeerenstraße 50 / 14482 Potsdam

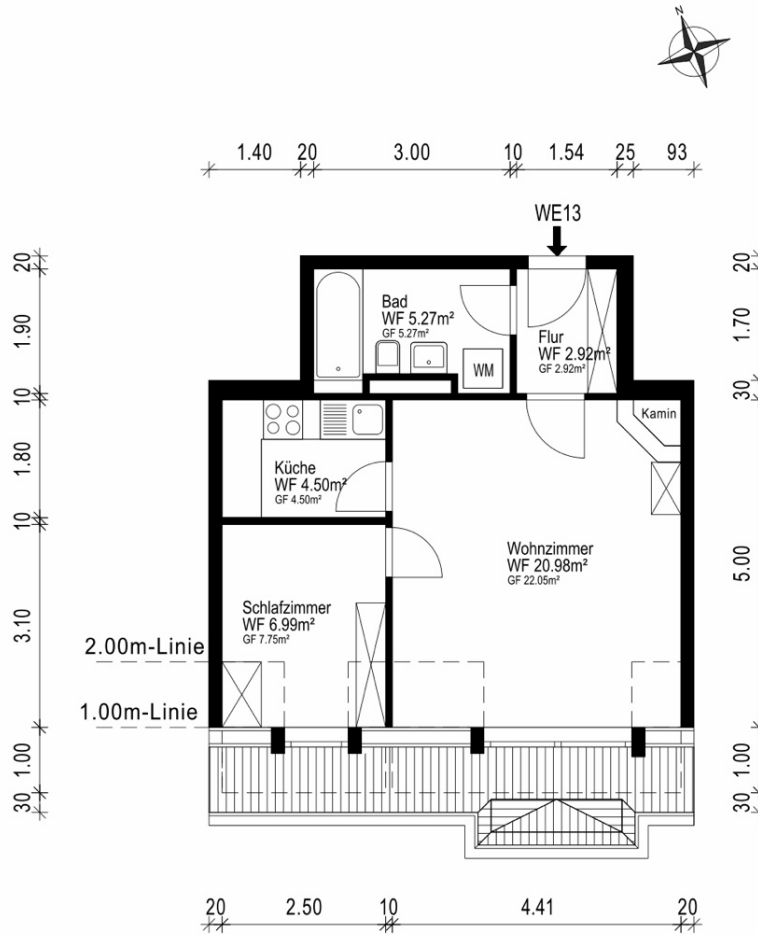

| | | | | |
|------------|------------------------------------|----------|--------------------------------|------------|
| Gebäude | ETW | | | |
| Ort/Straße | 14482 Potsdam, Großbeerenstraße 50 | | | |
| Planinhalt | Dachgeschoss | | | |
| Maßstab | 1:100 | Datum | | 12.02.2026 |
| Objekt-Nr. | - | Plan-Nr. | | 1 |
| | | | Aufmaß - CAD-Service - Flächen | |

Die Vervielfältigung, Bearbeitung, Verbreitung und jede Art der Verwertung außerhalb der Grenzen des Urheberrechts bedürfen der schriftlichen Zustimmung der Kirsch & Kirsch Immobilien GmbH.