


Bemaßter Grundriss

KIRSCH & KIRSCH

IMMOBILIEN

Objekt: Einfamilienhaus / Hermann-Maaß-Straße 43 / 14482 Potsdam

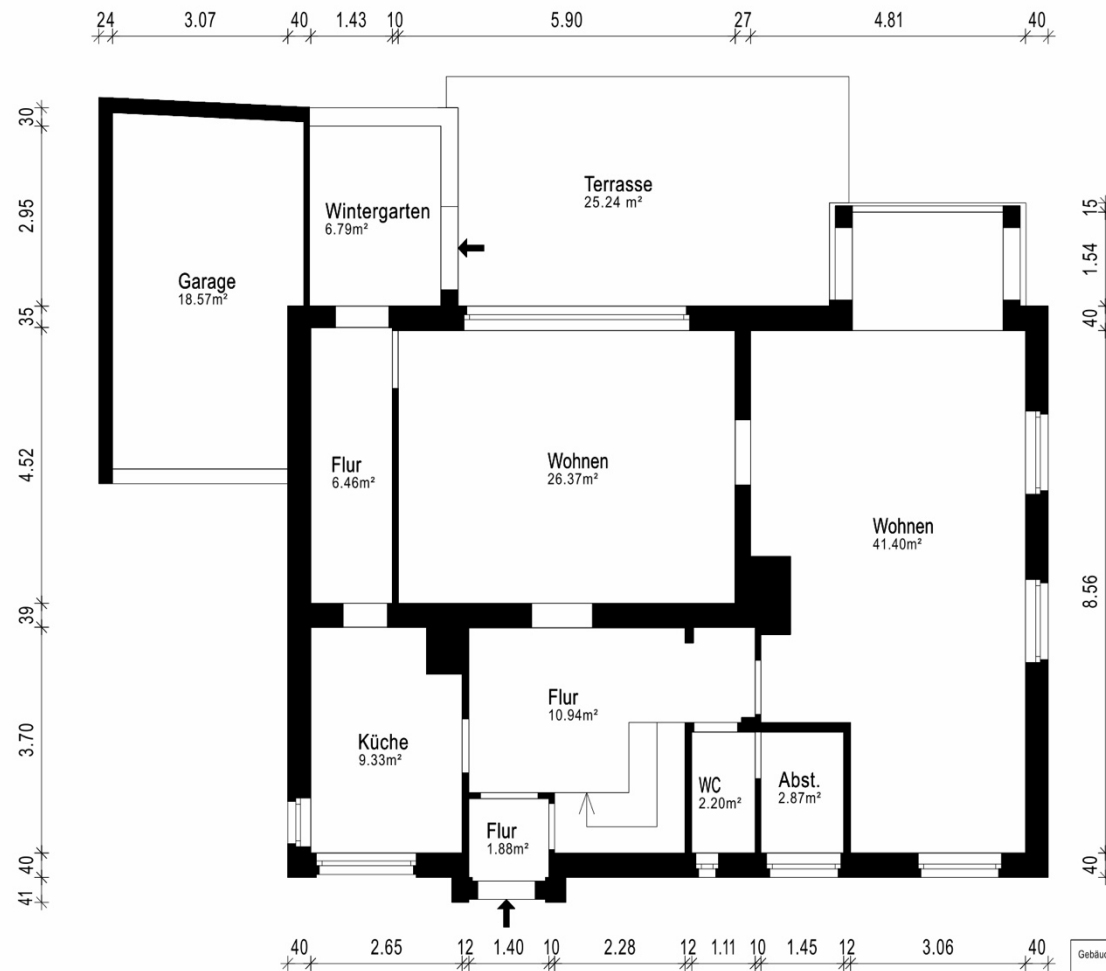

Gebäude	EFH		
Ort/Straße	14482 Potsdam, Hermann-Maaß-Straße 43		
Planinhalt	Erdgeschoss		
Maßstab	1:100	Datum	14.03.2022
Objekt-Nr.	-	Plan-Nr.	2
		 Aufmaß - CAD-Service - Flächen	


Die Vervielfältigung, Bearbeitung, Verbreitung und jede Art der Verwertung außerhalb der Grenzen des Urheberrechts bedürfen der schriftlichen Zustimmung der Kirsch & Kirsch Immobilien GmbH.

Bemaßter Grundriss

Objekt: Einfamilienhaus / Hermann-Maaß-Straße 43 / 14482 Potsdam

KIRSCH & KIRSCH

IMMOBILIEN

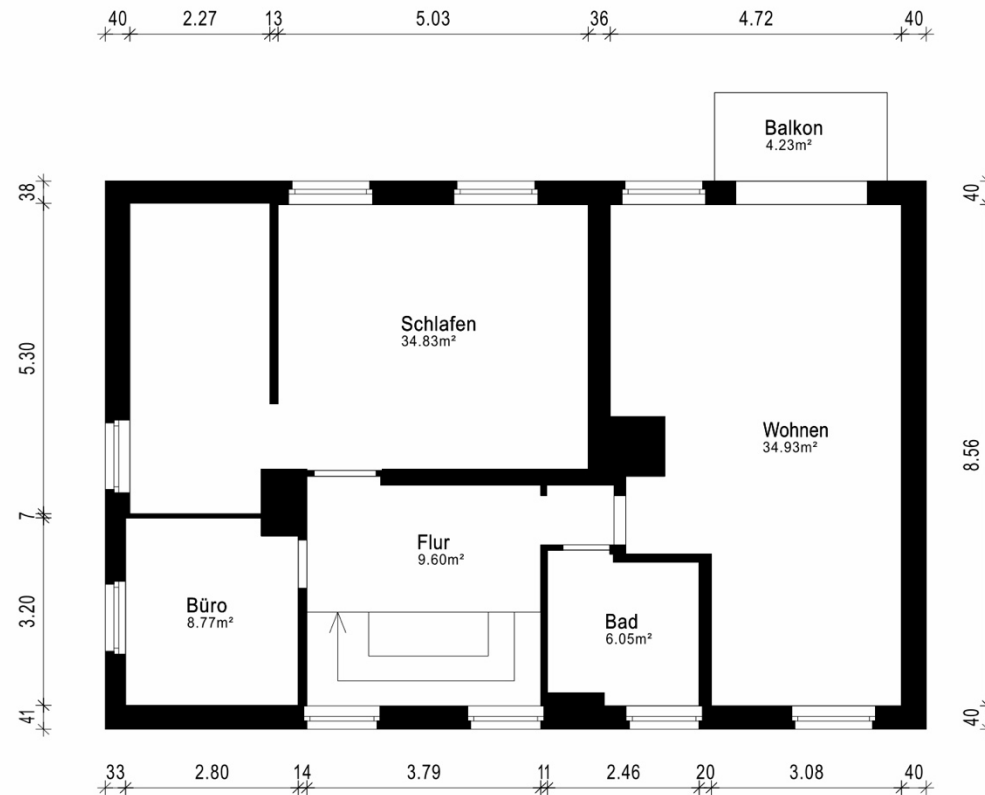

Gebäude EFH	
Ort/Straße 14482 Potsdam, Hermann-Maaß-Straße 43	
Planinhalt Obergeschoss	
Maßstab 1:100	Datum 14.03.2022
Objekt-Nr. -	Plan-Nr. 3



Aufmaß - CAD-Service - Flächen

Die Vervielfältigung, Bearbeitung, Verbreitung und jede Art der Verwertung außerhalb der Grenzen des Urheberrechts bedürfen der schriftlichen Zustimmung der Kirsch & Kirsch Immobilien GmbH.




Bemaßter Grundriss

Objekt: Einfamilienhaus / Hermann-Maaß-Straße 43 / 14482 Potsdam

KIRSCH & KIRSCH

IMMOBILIEN

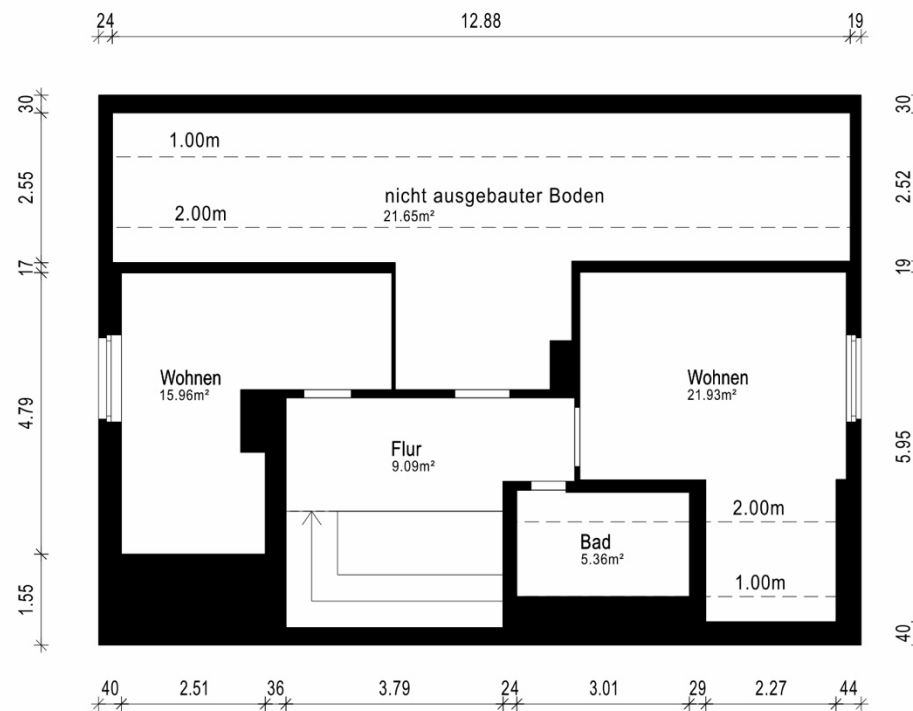

Gebäude EFH	
Ort/Straße 14482 Potsdam, Hermann-Maaß-Straße 43	
Planinhalt Dachgeschoss	
Maßstab 1:100	Datum 14.03.2022
Objekt-Nr. -	Plan-Nr. 4



Aufmaß - CAD-Service - Flächen

Die Vervielfältigung, Bearbeitung, Verbreitung und jede Art der Verwertung außerhalb der Grenzen des Urheberrechts bedürfen der schriftlichen Zustimmung der Kirsch & Kirsch Immobilien GmbH.




Bemaßter Grundriss

KIRSCH & KIRSCH

IMMOBILIEN

Objekt: Einfamilienhaus / Hermann-Maaß-Straße 43 / 14482 Potsdam

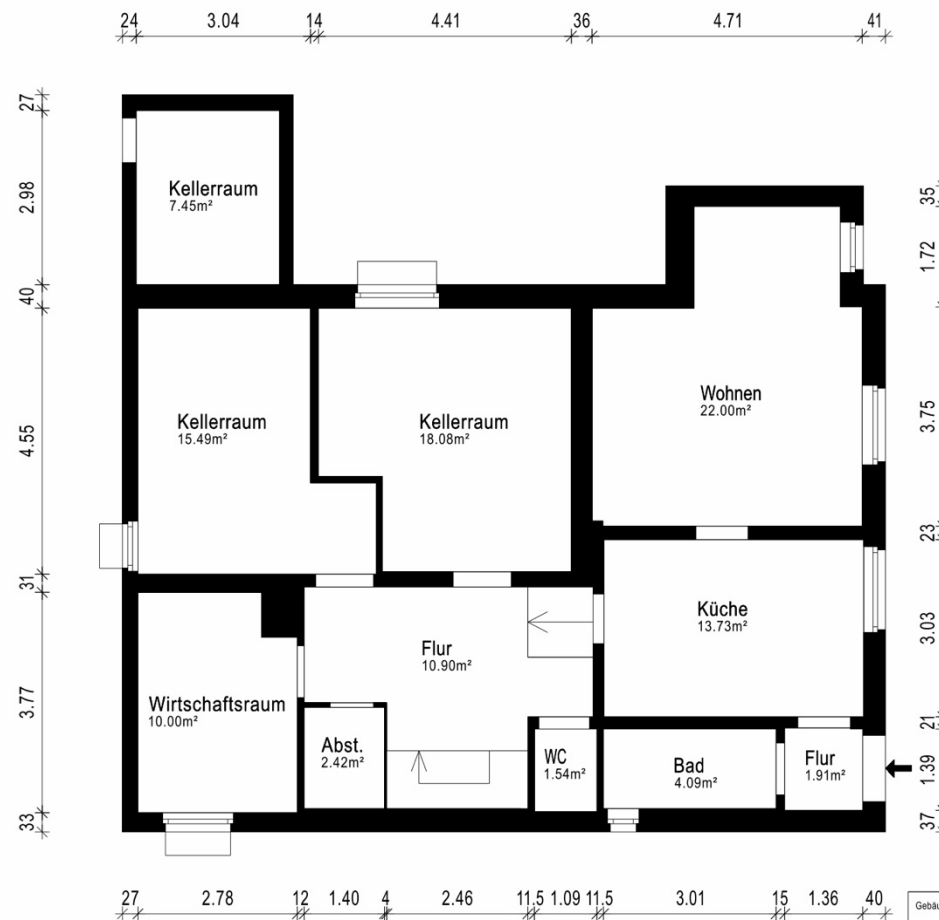

Gebäude EFH	
Ort/Straße 14482 Potsdam, Hermann-Maaß-Straße 43	
Planinhalt Kellergeschoss	
Maßstab 1:100	Datum 14.03.2022
Objekt-Nr. -	Plan-Nr. 1
 Aufmaß - CAD-Service - Flächen	

Die Vervielfältigung, Bearbeitung, Verbreitung und jede Art der Verwertung außerhalb der Grenzen des Urheberrechts bedürfen der schriftlichen Zustimmung der Kirsch & Kirsch Immobilien GmbH.

