


Bemaßter Grundriss

Objekt: Einfamilienhaus / Plötziner Weg 2 C / 14542 Werder (Havel)

KIRSCH & KIRSCH

IMMOBILIEN

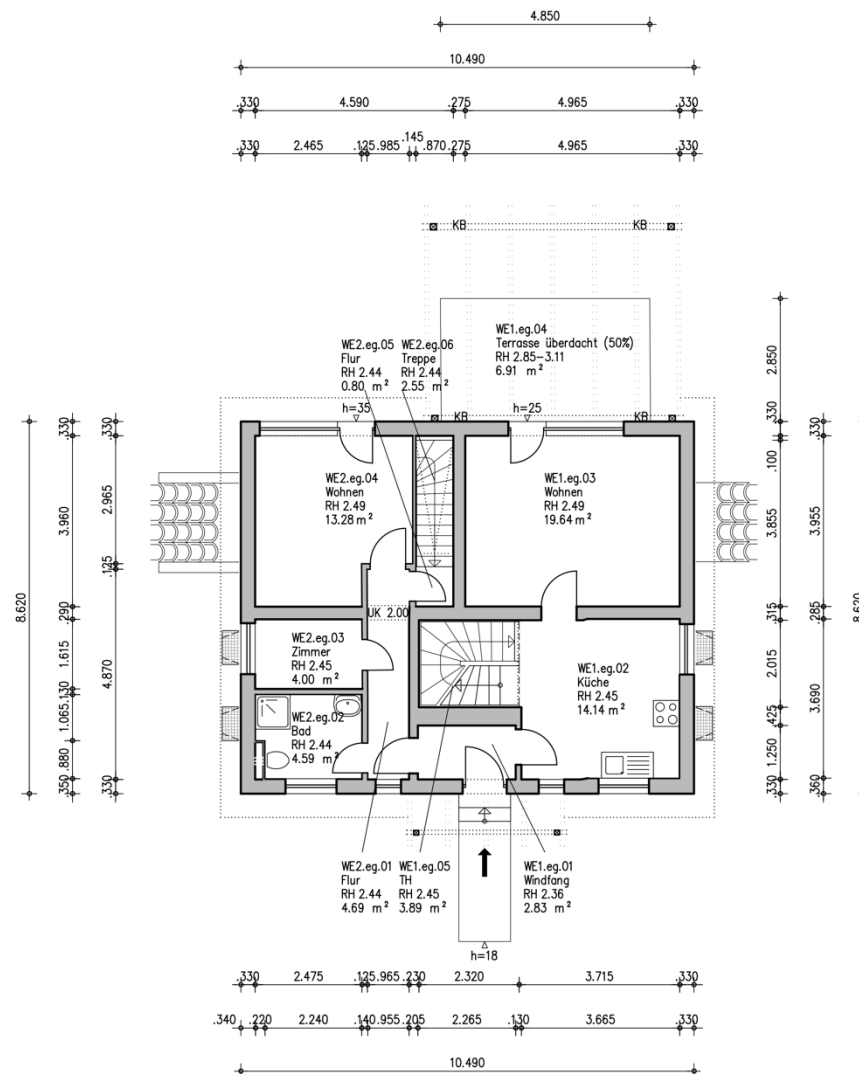


— Vermutung



Gebäude Wohnhaus			
Ort/Strasse 14542 Werder (Havel) OT Briesendorf; Plötziner Weg 2c			
Planinhalt	Erdgeschoß		Messen & Zeichnen
Maßstab	1:100	Datum	20.11.2024
Objekt-Nr.	Plan-Nr. 2		Friedrich-Engels-Strasse 43 14482 Potsdam (0331) 97991870

Bemaßter Grundriss


Objekt: Einfamilienhaus / Plötziner Weg 2 C / 14542 Werder (Havel)

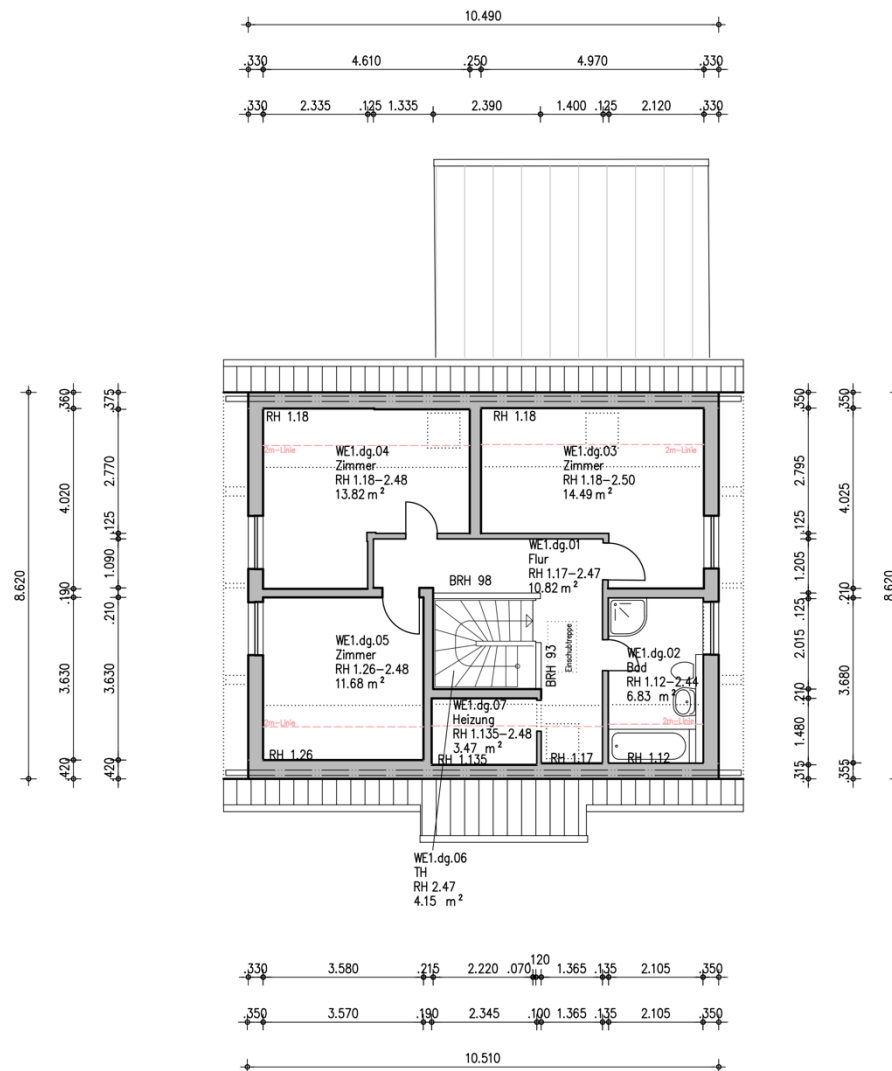

Gebäude Wohnhaus			
Ort/Strasse 14542 Werder (Havel) OT Bliesendorf; Plötziner Weg 2c			
Planinhalt	Dachgeschoß		Messen & Zeichnen
Maßstab 1:100	Datum	20.11.2024	Ing.-Büro Piecha
Objekt-Nr.	Plan-Nr.	3	Friedrich-Engels-Straße 43 14462 Potsdam (0331) 97991870

Bemaßter Grundriss

Objekt: Einfamilienhaus / Plötziner Weg 2 C / 14542 Werder (Havel)

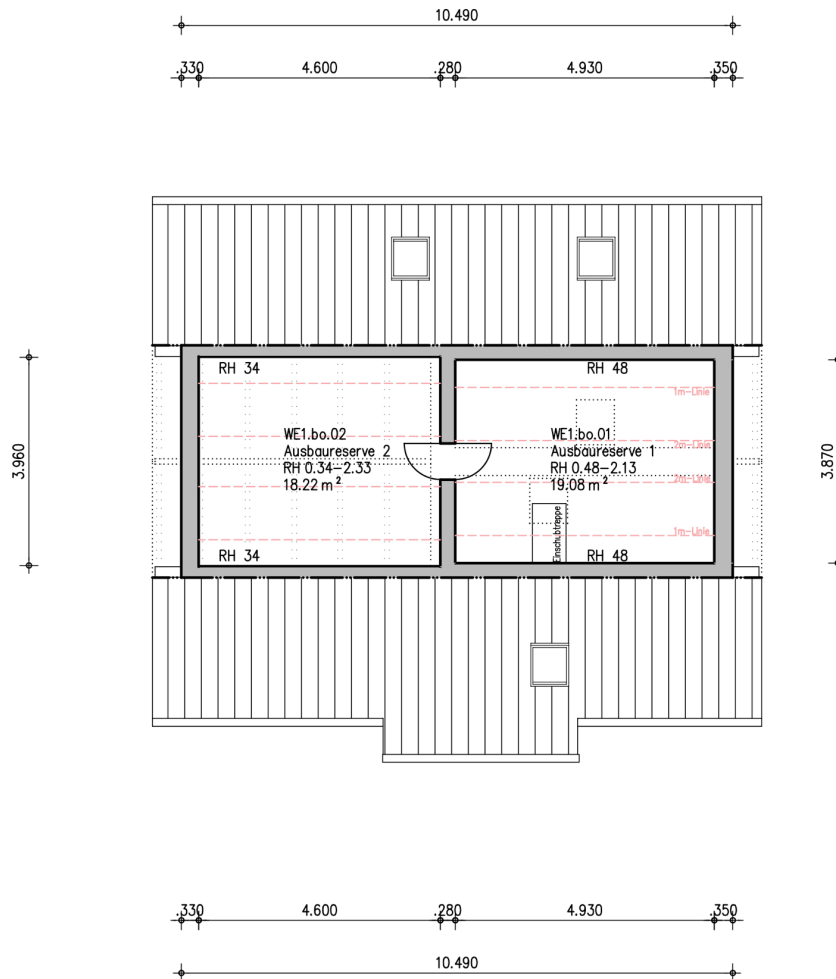

Gebäude Wohnhaus			
Ort/Straße 14542 Werder (Havel) OT Bliesendorf; Plötziner Weg 2c			
Planginhalt Dachboden		Messen & Zeichnen Ing.-Büro Piecha Friedrich-Engels-Straße 43 14482 Potsdam (0331) 97991870	
Maßstab 1:100	Datum 20.11.2024		
Objekt-Nr. .	Plan-Nr. 4		

Die Vervielfältigung, Bearbeitung, Verbreitung und jede Art der Verwertung außerhalb der Grenzen des Urheberrechts bedürfen der schriftlichen Zustimmung der Kirsch & Kirsch Immobilien GmbH.




Bemaßter Grundriss

Objekt: Einfamilienhaus / Plötziner Weg 2 C / 14542 Werder (Havel)

KIRSCH & KIRSCH

IMMOBILIEN

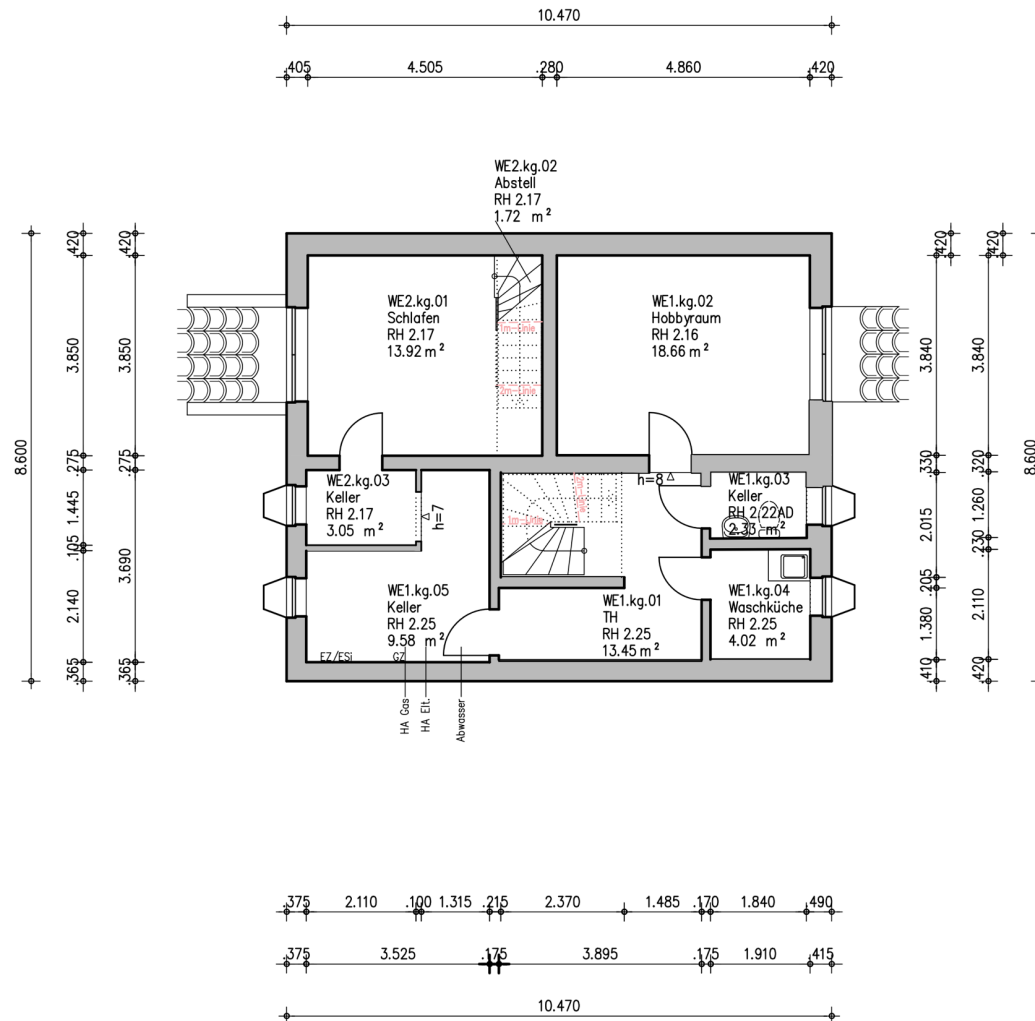

Gebäude			
Wohnhaus			
Ort/Straße			
14542 Werder (Havel) OT Bliesendorf; Plötziner Weg 2c			
Planinhalt		Messen & Zeichnen Ing.-Büro Piecha Friedrich-Engels-Straße 43 14482 Potsdam (0331) 97991870	
Kellergeschoß			
Maßstab	Datum		
1:100	20.11.2024		
Objekt-Nr.	Plan-Nr.		
.	1		

