


# Bemaßter Grundriss

Objekt: Eigentumswohnung / Reiherbergstraße 15 B / 14476 Potsdam

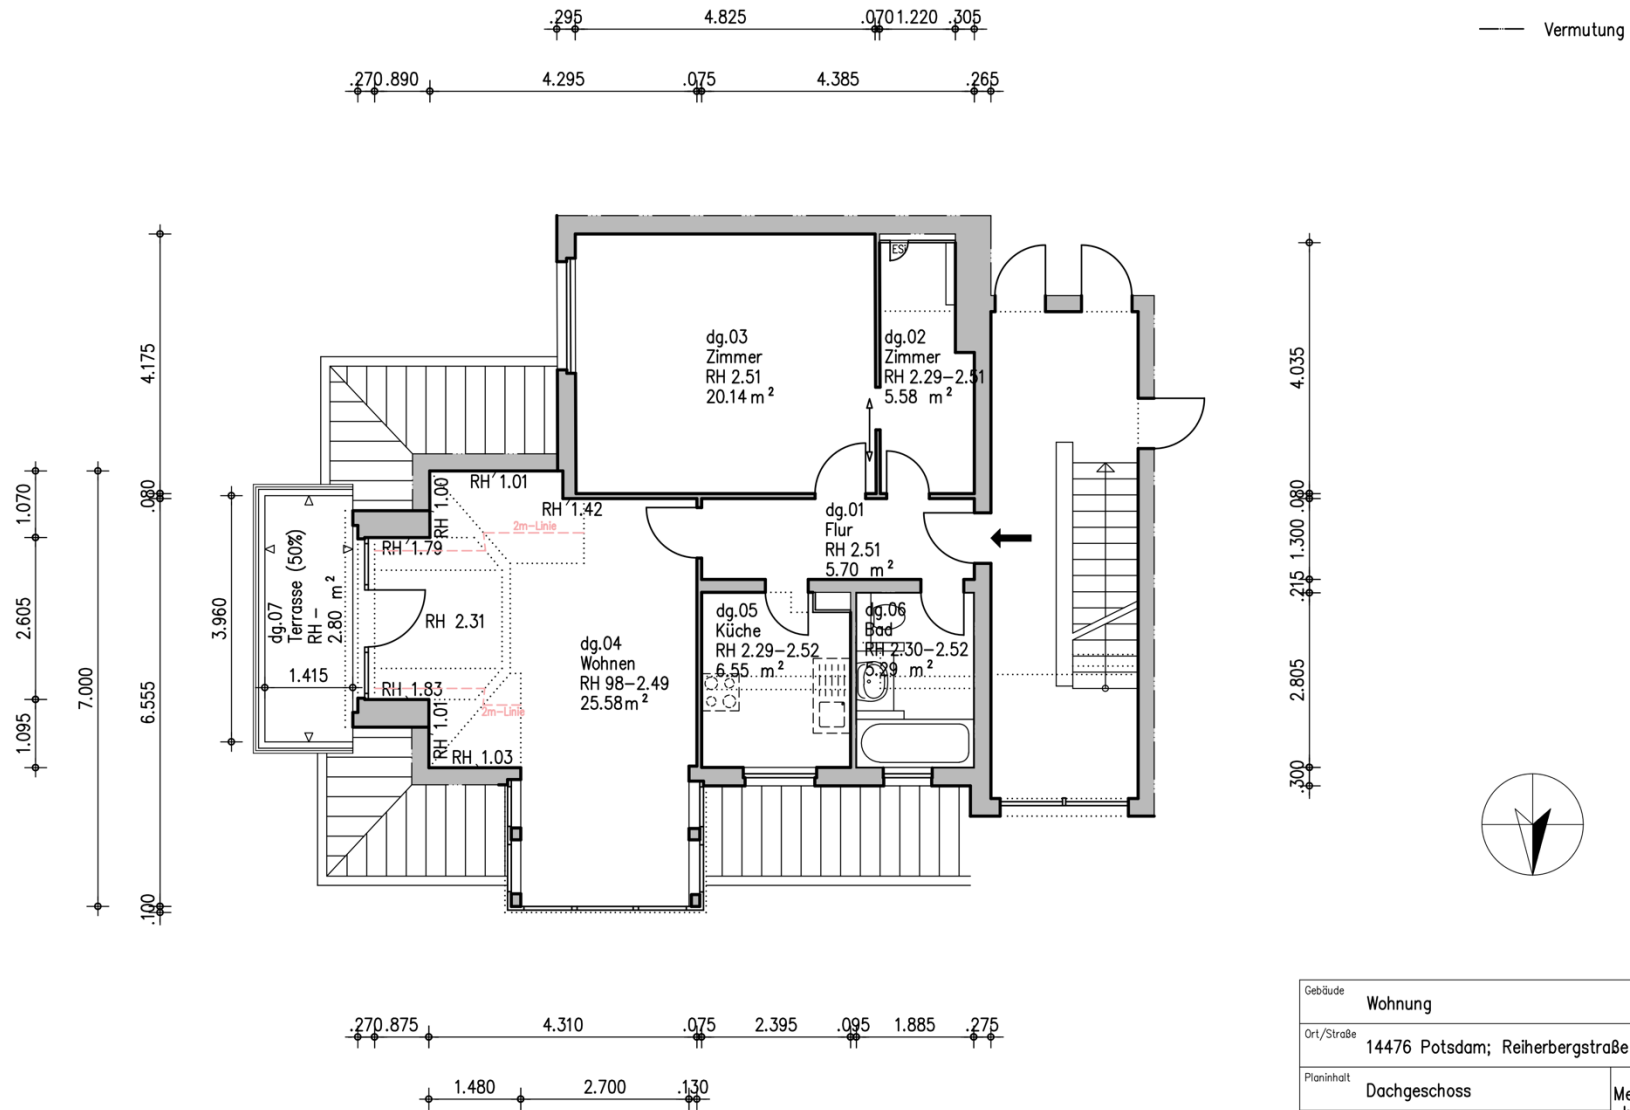

|            |            |   |            |
|------------|------------|---|------------|
| Gebäude    |            | Wohnung   |            |
| Ort/Straße |            | 14476 Potsdam; Reiherbergstraße 15B   |            |
| Planinhalt |            | Dachgeschoss  |            |
| Maßstab    | 1:100      | Datum   | 16.09.2024 |
| Objekt-Nr. | Objekt-Nr. | Plan-Nr.  | 1          |
|            |            | Messen & Zeichnen<br>Ing.-Büro Piecha<br>Friedrich-Engels-Straße 43<br>14482 Potsdam<br>(0331) 97991870 |            |

Die Vervielfältigung, Bearbeitung, Verbreitung und jede Art der Verwertung außerhalb der Grenzen des Urheberrechts bedürfen der schriftlichen Zustimmung der Kirsch & Kirsch Immobilien GmbH.

