

Bemaßter Grundriss

Objekt: Einfamilienhaus / Trift 48 / 14554 Seddiner See

KIRSCH & KIRSCH

IMMOBILIEN



Gebäude EFH	
Ort/Strasse 14554 Seddiner See, Trift 48	
Planinhalt Erdgeschoss	
Maßstab 1:100	Datum 29.11.2022
Objekt-Nr. .	Plan-Nr. 2



Automat. - CAD-Service - Flächen




Bemaßter Grundriss

Objekt: Einfamilienhaus / Trift 48 / 14554 Seddiner See

KIRSCH & KIRSCH

IMMOBILIEN

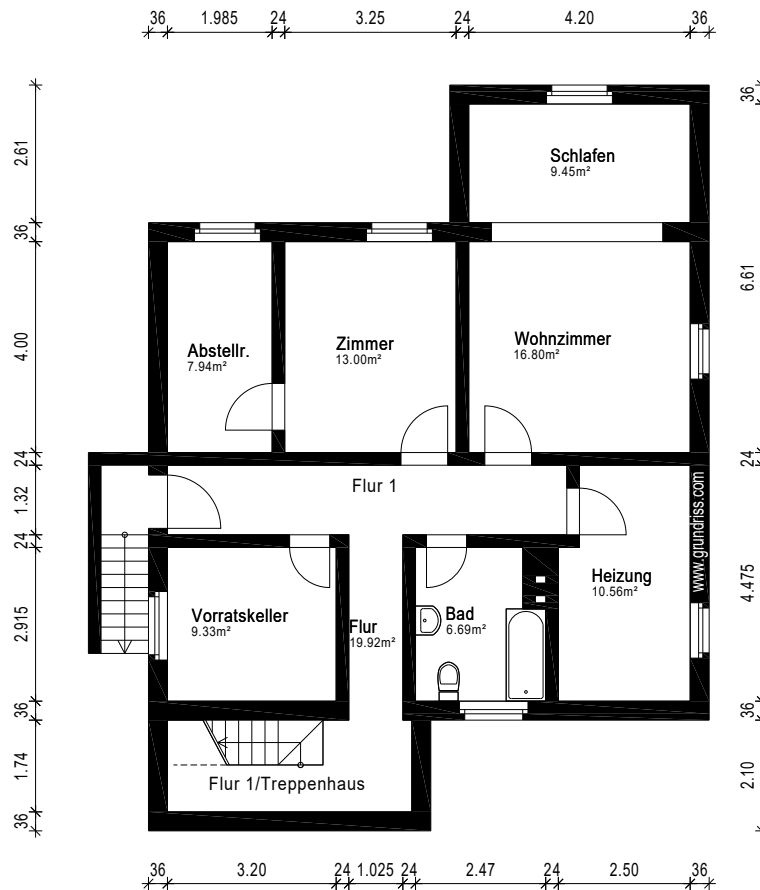

Gebäude EFH	
Ort/Straße 14554 Seddiner See, Trift 48	
Planinhalt Kellergeschoss	
Maßstab 1:100	Datum 23.11.2022
Objekt-Nr. -	Plan-Nr. 1
 Aufmaß - CAD-Service - Flächen	



0331-97 99 18 54



info@kirschundkirsch.de