


Bemaßter Grundriss

KIRSCH & KIRSCH

IMMOBILIEN

Objekt: Doppelhaushälfte / Alte Dorfstraße 68 / 14979 Großbeeren Ortsteil Diedersdorf

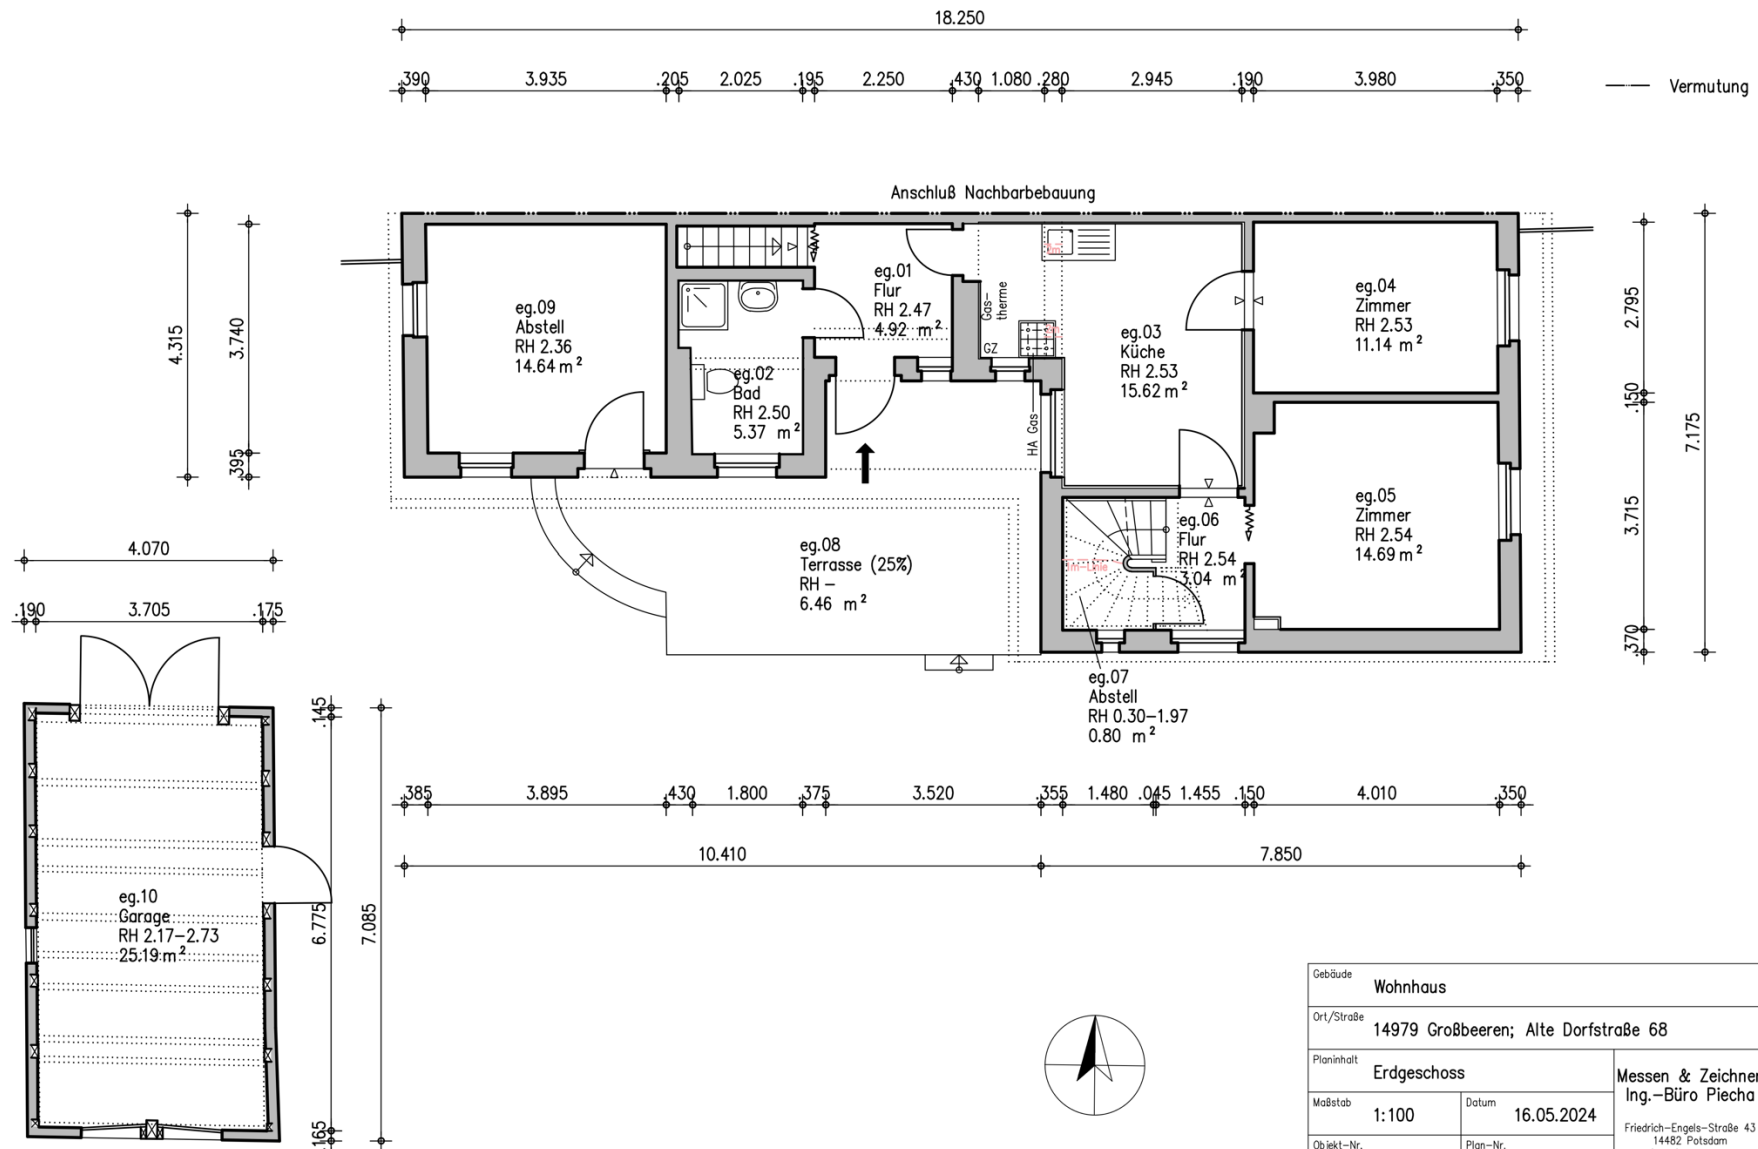

Die Vervielfältigung, Bearbeitung, Verbreitung und jede Art der Verwertung außerhalb der Grenzen des Urheberrechts bedürfen der schriftlichen Zustimmung der Kirsch & Kirsch Immobilien GmbH.


Gebäude		Wohnhaus	
Ort/Straße		14979 Großbeeren; Alte Dorfstraße 68	
Planinhalt		Erdgeschoss	
Maßstab	1:100	Datum	16.05.2024
Objekt-Nr.	Objekt-Nr.	Plan-Nr.	2
		Messen & Zeichnen Ing.-Büro Piecha Friedrich-Engels-Straße 43 14482 Potsdam (0331) 97991870	

Bemaßter Grundriss

KIRSCH & KIRSCH

IMMOBILIEN

Objekt: Doppelhaushälfte / Alte Dorfstraße 68 / 14979 Großbeeren Ortsteil Diedersdorf

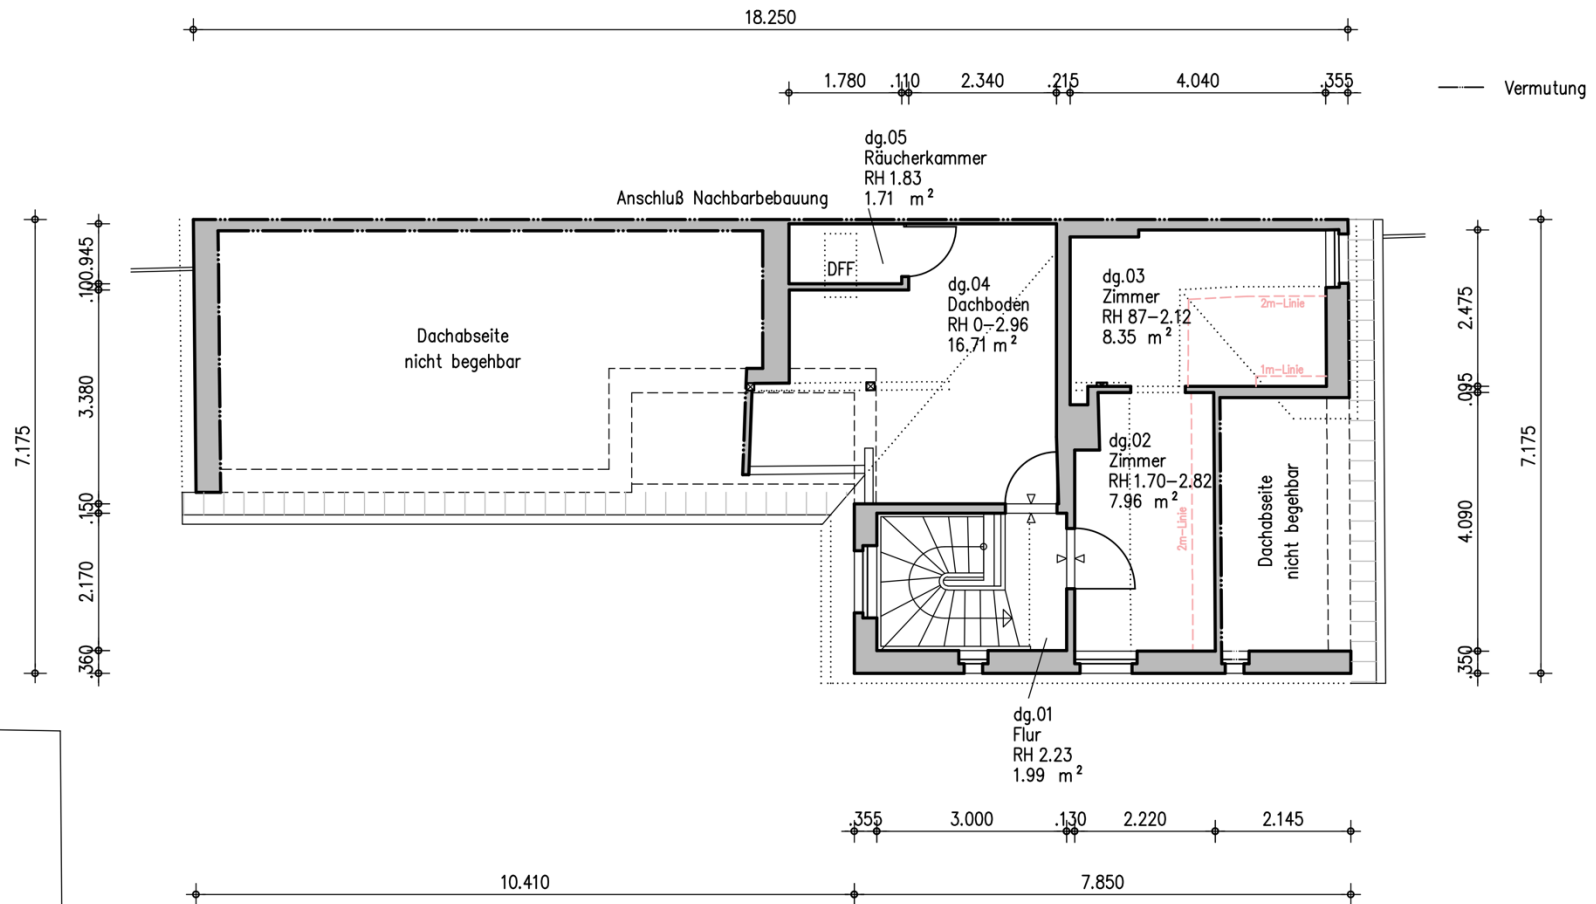

Gebäude	Wohnhaus		
Ort/Straße	14979 Großbeeren; Alte Dorfstraße 68		
Planinhalt	Dachgeschoss		Messen & Zeichnen Ing.-Büro Piecha Friedrich-Engels-Straße 43 14482 Potsdam (0331) 97991870
Maßstab	1:100	Datum	16.05.2024
Objekt-Nr.	Objekt-Nr.	Plan-Nr.	3


Die Vervielfältigung, Bearbeitung, Verbreitung und jede Art der Verwertung außerhalb der Grenzen des Urheberrechts bedürfen der schriftlichen Zustimmung der Kirsch & Kirsch Immobilien GmbH.

Bemaßter Grundriss

KIRSCH & KIRSCH

IMMOBILIEN

Objekt: Doppelhaushälfte / Alte Dorfstraße 68 / 14979 Großbeeren Ortsteil Diedersdorf

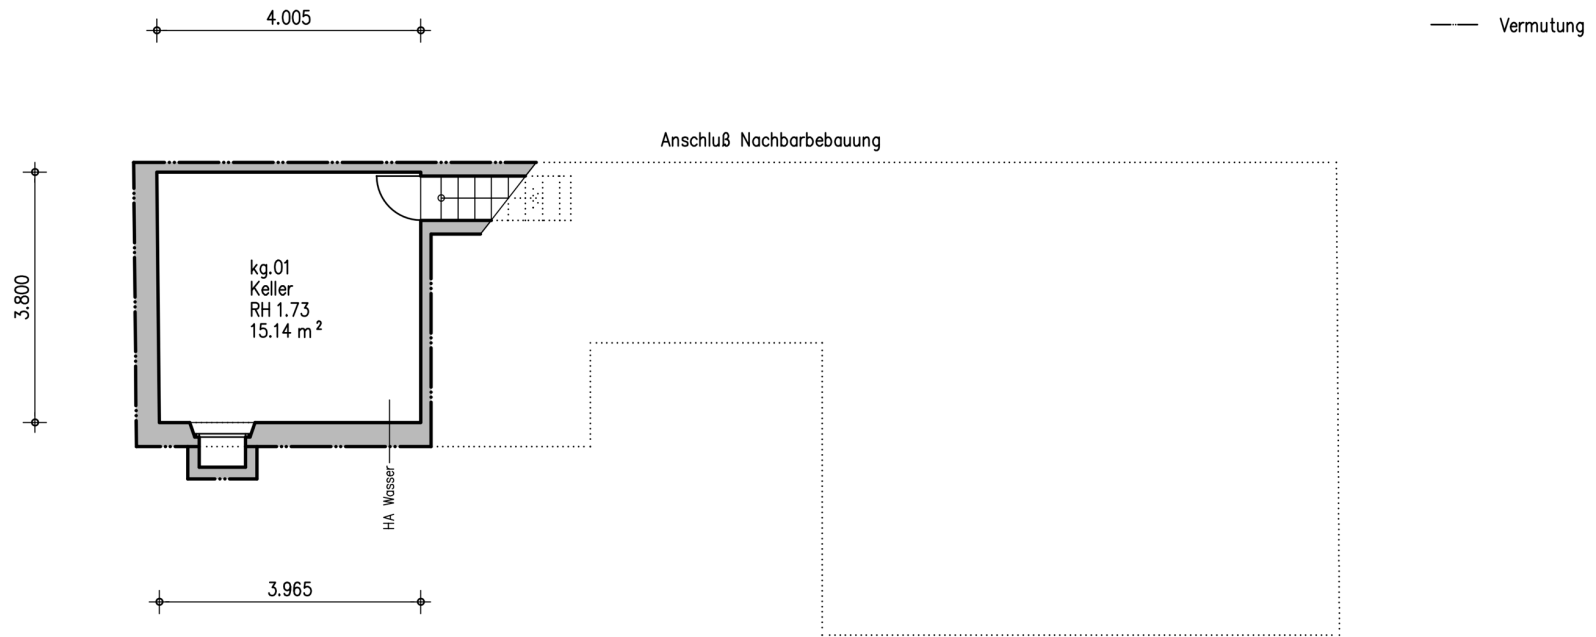

Gebäude		Wohnhaus	
Ort/Straße		14979 Großbeeren; Alte Dorfstraße 68	
Planinhalt		Kellergeschoss	Messen & Zeichnen Ing.-Büro Piecha Friedrich-Engels-Straße 43 14482 Potsdam (0331) 97991870
Maßstab	1:100	Datum	
Objekt-Nr.	Objekt-Nr. 1	Plan-Nr.	
		16.05.2024	

Die Vervielfältigung, Bearbeitung, Verbreitung und jede Art der Verwertung außerhalb der Grenzen des Urheberrechts bedürfen der schriftlichen Zustimmung der Kirsch & Kirsch Immobilien GmbH.

