


Objekt: Mini-Dreiseitenhof / Am Markt 1 / 14558 Nuthetal OT Saarmund

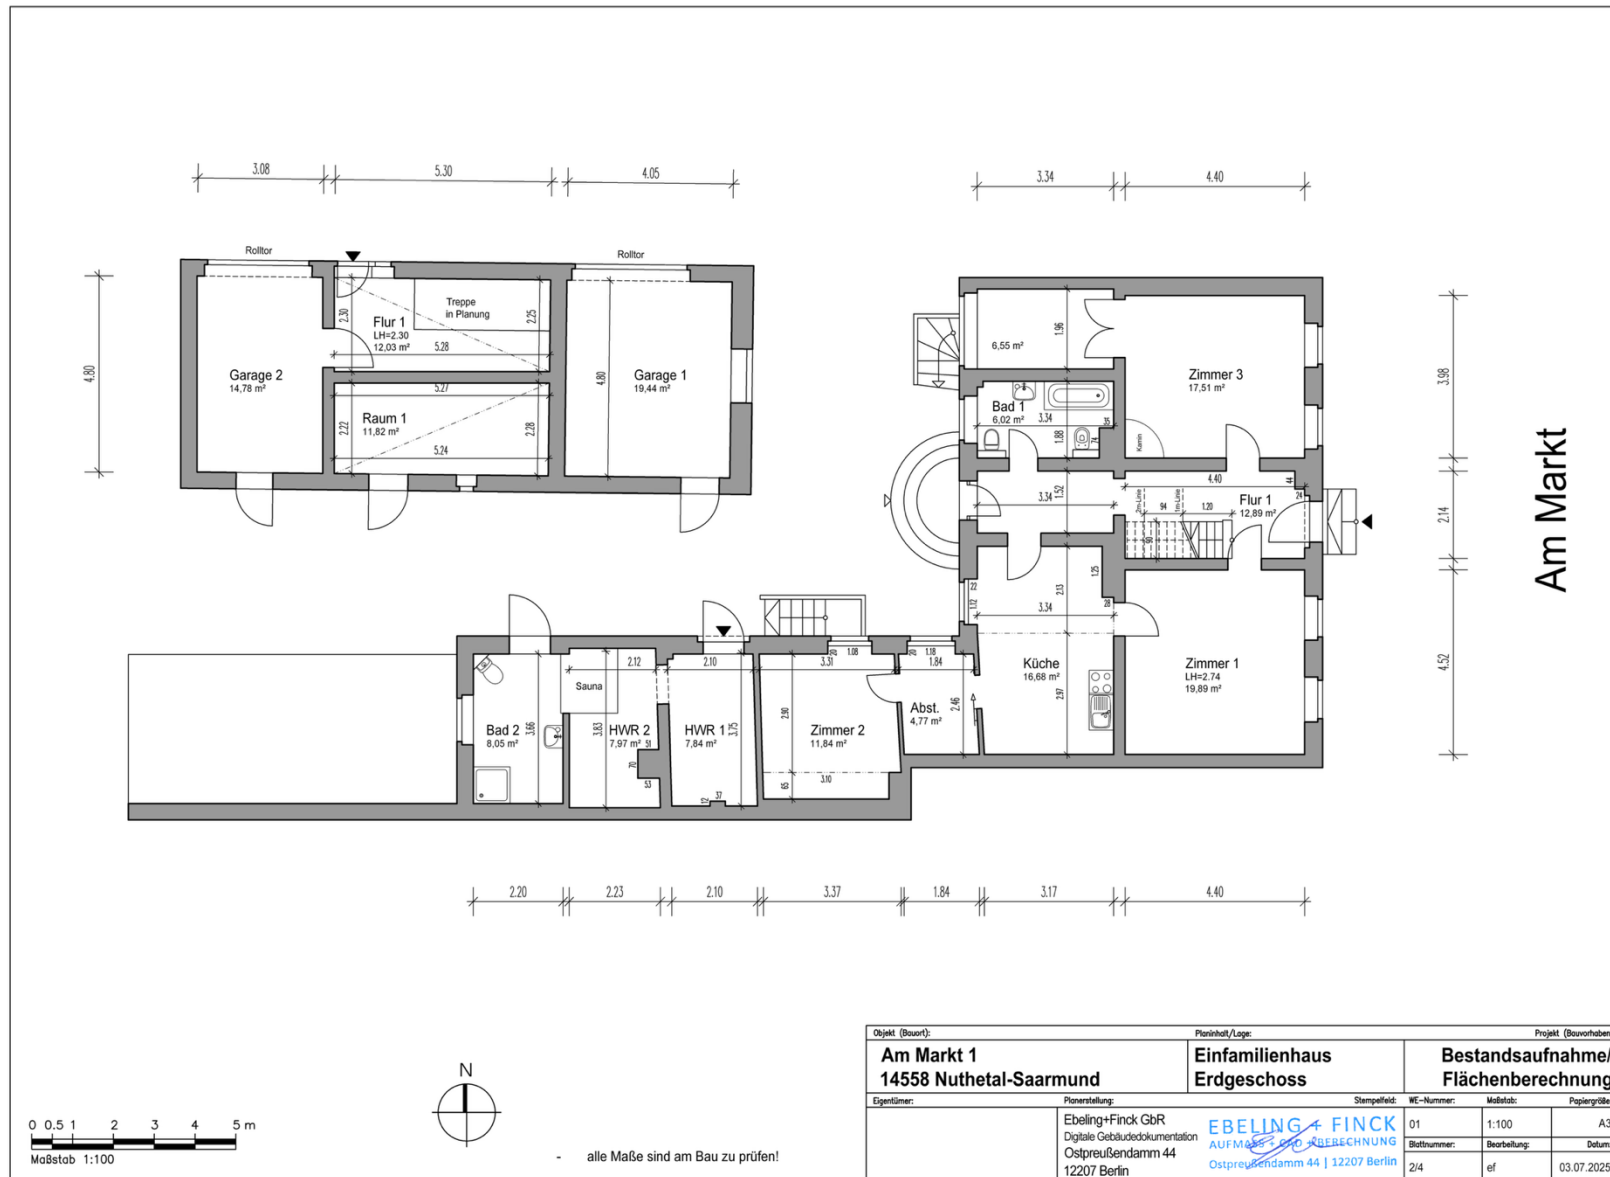


Die Vervielfältigung, Bearbeitung, Verbreitung und jede Art der Verwertung außerhalb der Grenzen des Urheberrechts bedürfen der schriftlichen Zustimmung der Kirsch & Kirsch Immobilien GmbH.

Bemaßte Grundrisse

KIRSCH & KIRSCH

IMMOBILIEN

Objekt: Mini-Dreiseitenhof / Am Markt 1 / 14558 Nuthetal OT Saarmund

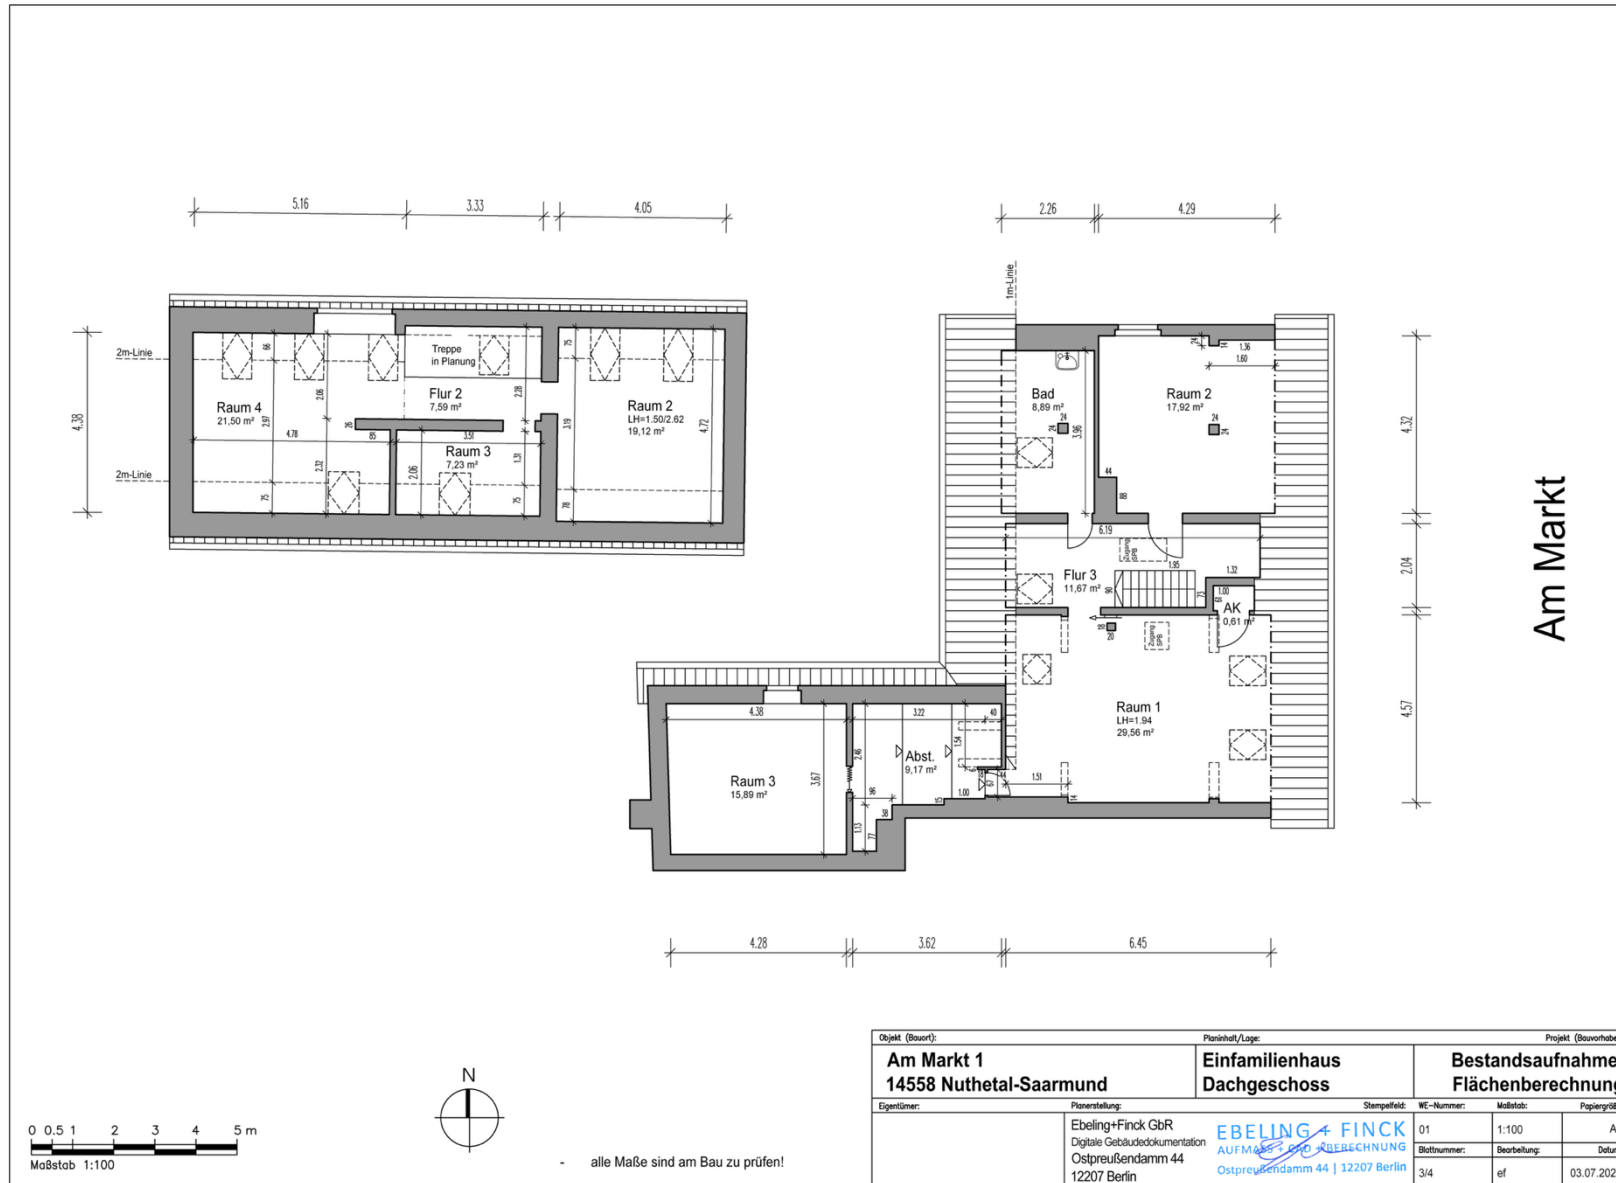


Die Vervielfältigung, Bearbeitung, Verbreitung und jede Art der Verwertung außerhalb der Grenzen des Urheberrechts bedürfen der schriftlichen Zustimmung der Kirsch & Kirsch Immobilien GmbH.

Bemaßte Grundrisse

Objekt: Mini-Dreiseitenhof / Am Markt 1 / 14558 Nuthetal OT Saarmund

KIRSCH & KIRSCH

IMMOBILIEN

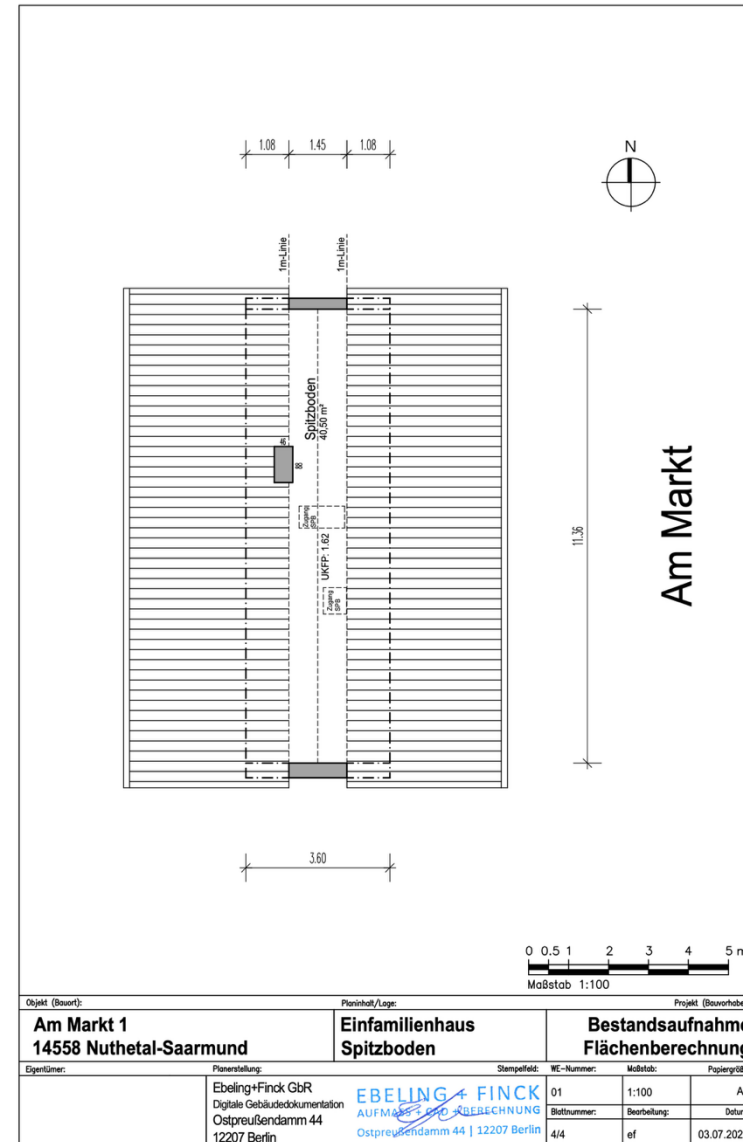


Die Vervielfältigung, Bearbeitung, Verbreitung und jede Art der Verwertung außerhalb der Grenzen des Urheberrechts bedürfen der schriftlichen Zustimmung der Kirsch & Kirsch Immobilien GmbH.

Bemaßte Grundrisse

KIRSCH & KIRSCH

IMMOBILIEN

Objekt: Mini-Dreiseitenhof / Am Markt 1 / 14558 Nuthetal OT Saarmund

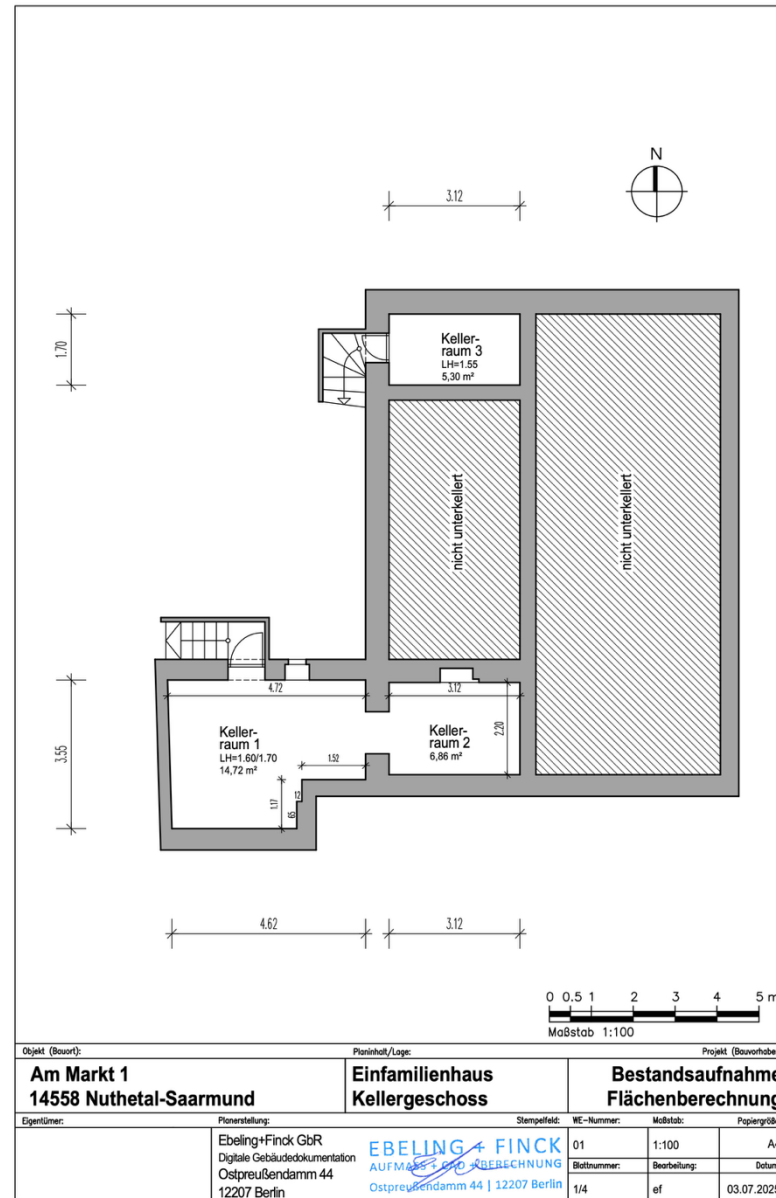

Die Vervielfältigung, Bearbeitung, Verbreitung und jede Art der Verwertung außerhalb der Grenzen des Urheberrechts bedürfen der schriftlichen Zustimmung der Kirsch & Kirsch Immobilien GmbH.

