


# Bemaßter Grundriss


Objekt: Einfamilienhaus / Am Uhlenhorst 33 / 14822 Borkheide

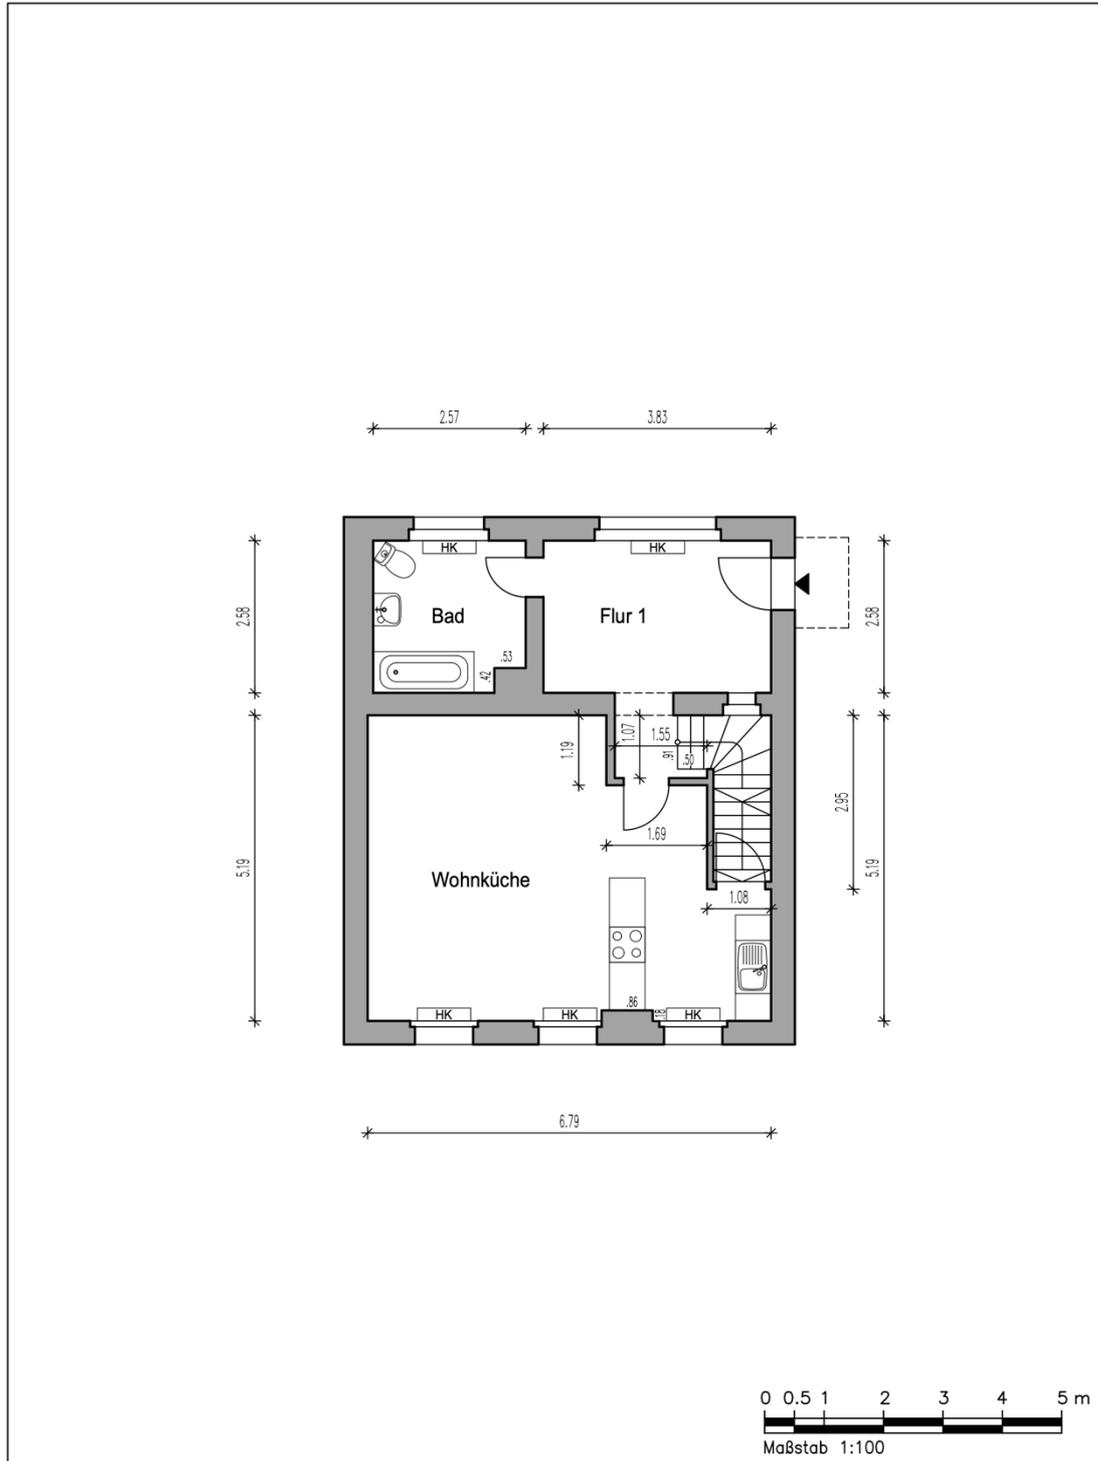

Objekt (Bauort):		Planinhalt/Lage:		Projekt (Bauvorhaben):	
<b>Am Uhlenhorst 33 14822 Borkheide</b>		<b>Erdgeschoss</b>		<b>Bestandsaufnahme Einfamilienhaus</b>	
Eigentümer:	Planerstellung:	Stempelfeld:	WE-Nummer:	Maßstab:	Papiergröße:
	Ebeling+Finck GbR AUFMASS-CAD-BERECHNUNG Ostpreußendamm 44 12207 Berlin	<b>EBELING + FINCK</b> AUFMASS + CAD + BERECHNUNG Ostpreußendamm 44   12207 Berlin	-	1:100	A4
			Blattnummer:	Bearbeitung:	Datum:
			2/3	ef	26.07.2027

# Bemaßter Grundriss

Objekt: Einfamilienhaus / Am Uhlenhorst 33 / 14822 Borkheide

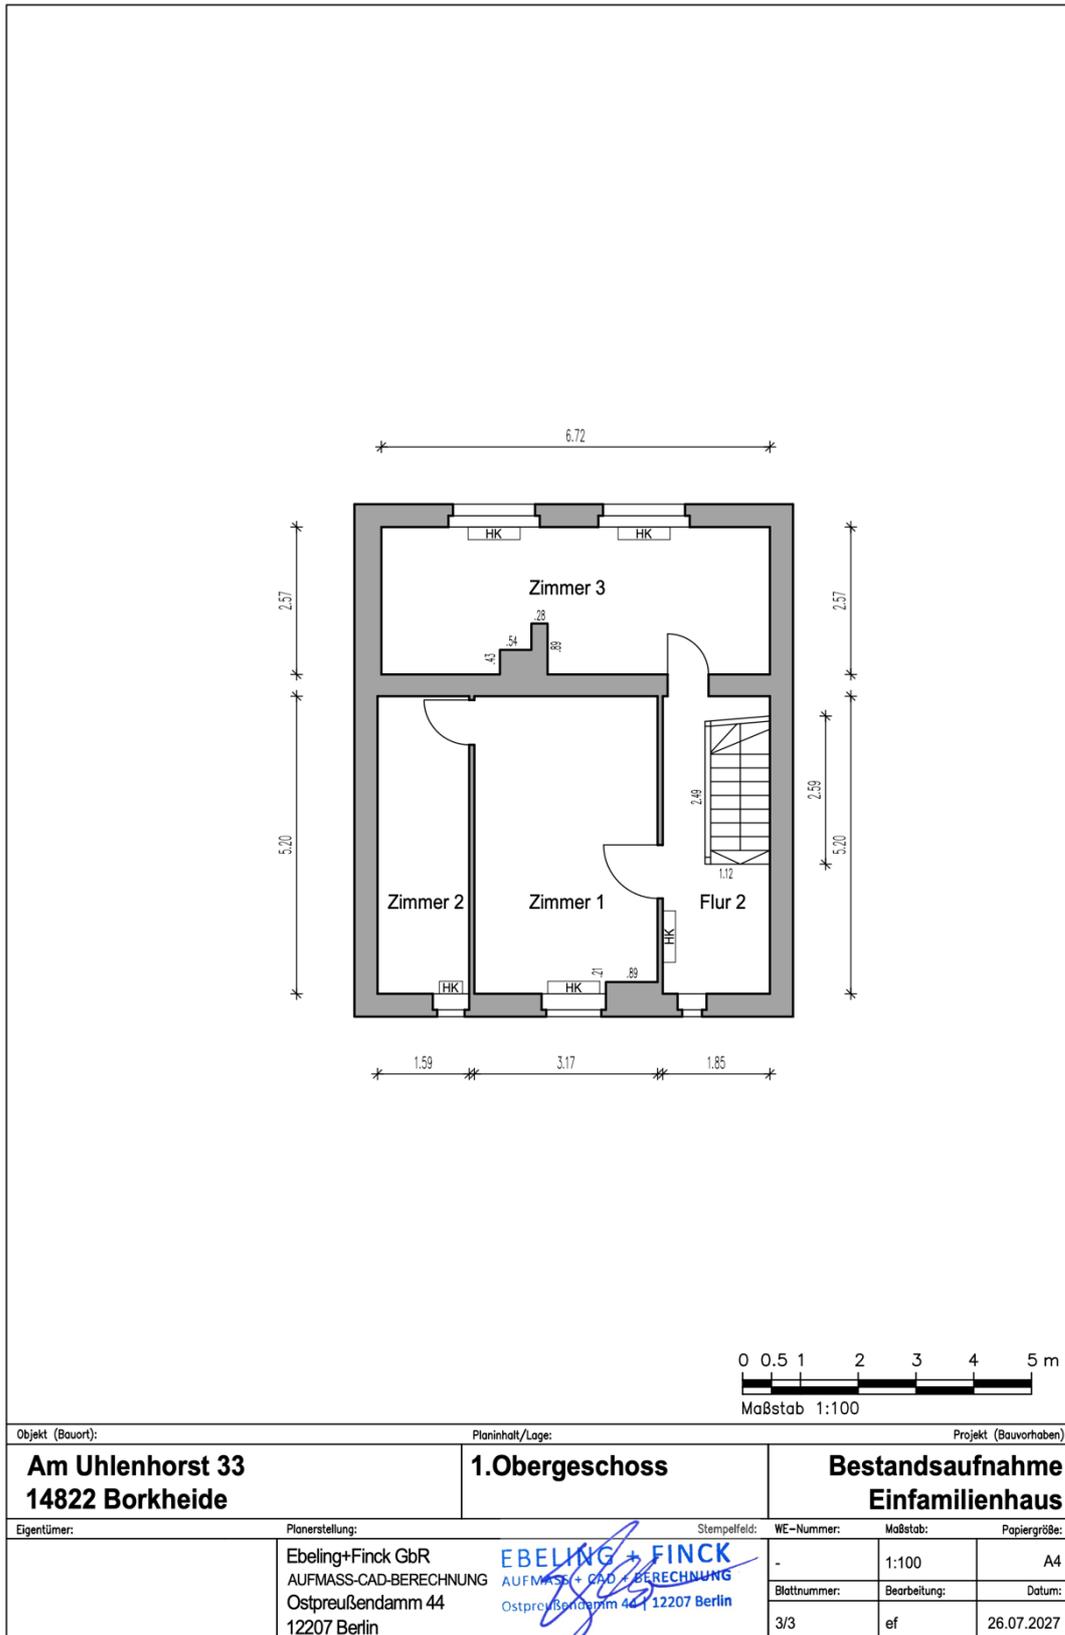

# Bemaßter Grundriss

Objekt: Einfamilienhaus / Am Uhlenhorst 33 / 14822 Borkheide

