


Bemaßter Grundriss


Objekt: Einfamilienhaus / Am Waldrand 1 / 14482 Potsdam

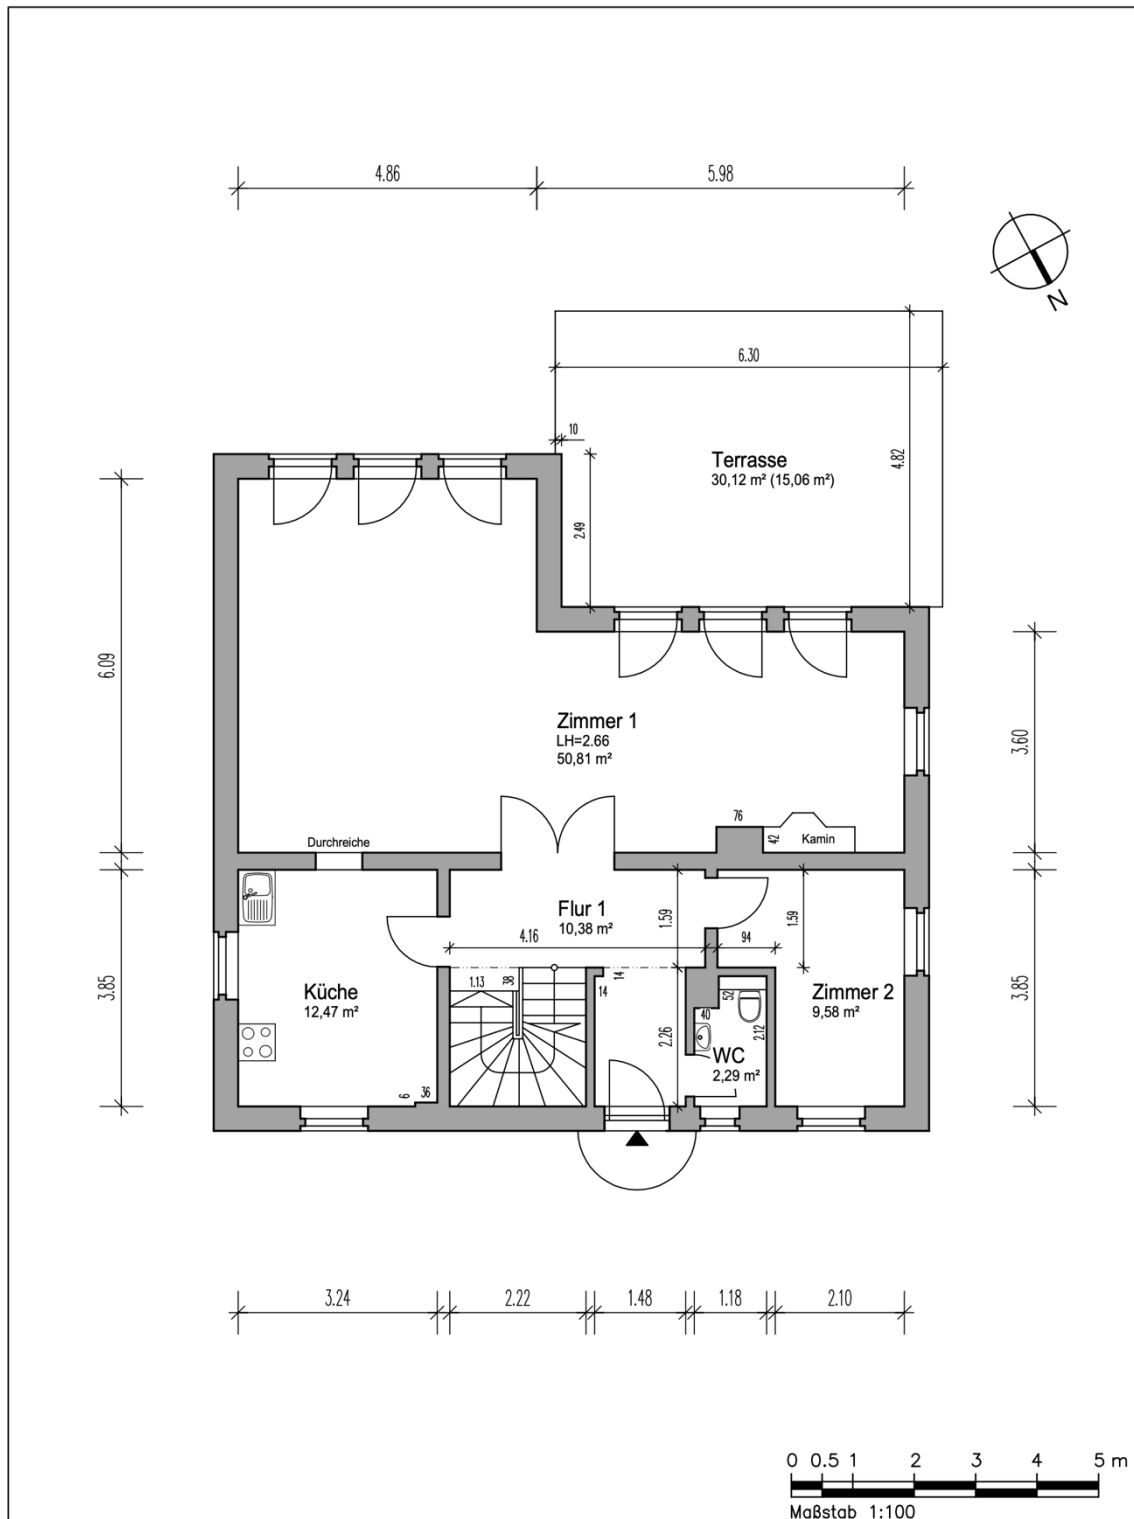

Objekt (Bauort):		Planinhalt/Lage:		Projekt (Bauvorhaben):	
Am Waldrand 1 14482 Potsdam		Erdgeschoss		Bestandsaufnahme Einfamilienhaus	
Eigentümer:	Planerstellung:	Stempelfeld:	WE-Nummer:	Maßstab:	Papiergröße:
	Ebeling+Finck GbR Digitale Gebäudedokumentation Ostpreußendamm 44 12207 Berlin	EBELING + FINCK AUFMAß + GGD + VERECHNUNG Ostpreußendamm 44 12207 Berlin	01	1:100	A4
			Blattnummer:	Bearbeitung:	Datum:
			2/4	ef	25.03.2026

Bemaßter Grundriss


Objekt: Einfamilienhaus / Am Waldrand 1 / 14482 Potsdam

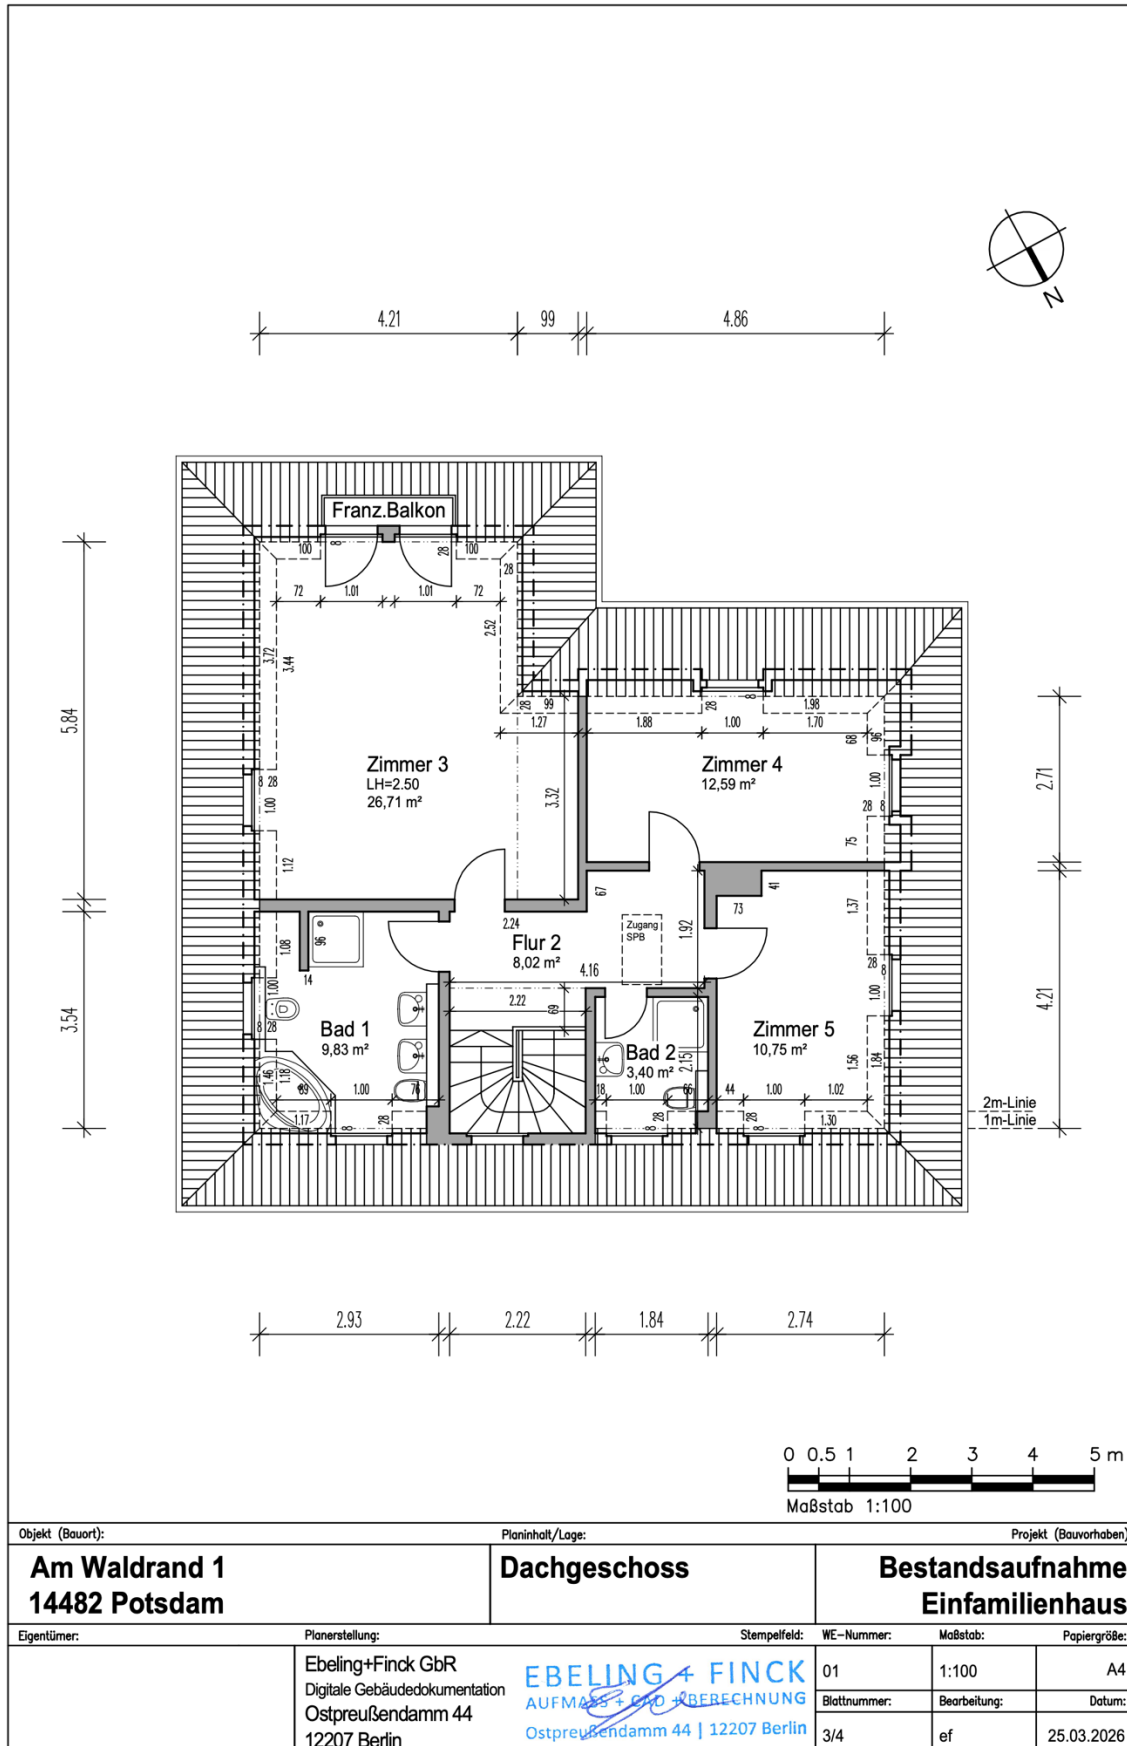

Objekt (Bauort):		Planinhalt/Loge:		Projekt (Bauvorhaben):	
Am Waldrand 1 14482 Potsdam		Dachgeschoss		Bestandsaufnahme Einfamilienhaus	
Eigentümer:	Planerstellung:	Stempelfeld:	WE-Nummer:	Maßstab:	Papiergröße:
	Ebeling+Finck GbR Digitale Gebäudedokumentation Ostpreußendamm 44 12207 Berlin	EBELING + FINCK AUFMASS + CAD + BERECHNUNG Ostpreußendamm 44 12207 Berlin	01	1:100	A4
			Blattnummer:	Bearbeitung:	Datum:
			3/4	ef	25.03.2026


Bemaßter Grundriss

Objekt: Einfamilienhaus / Am Waldrand 1 / 14482 Potsdam

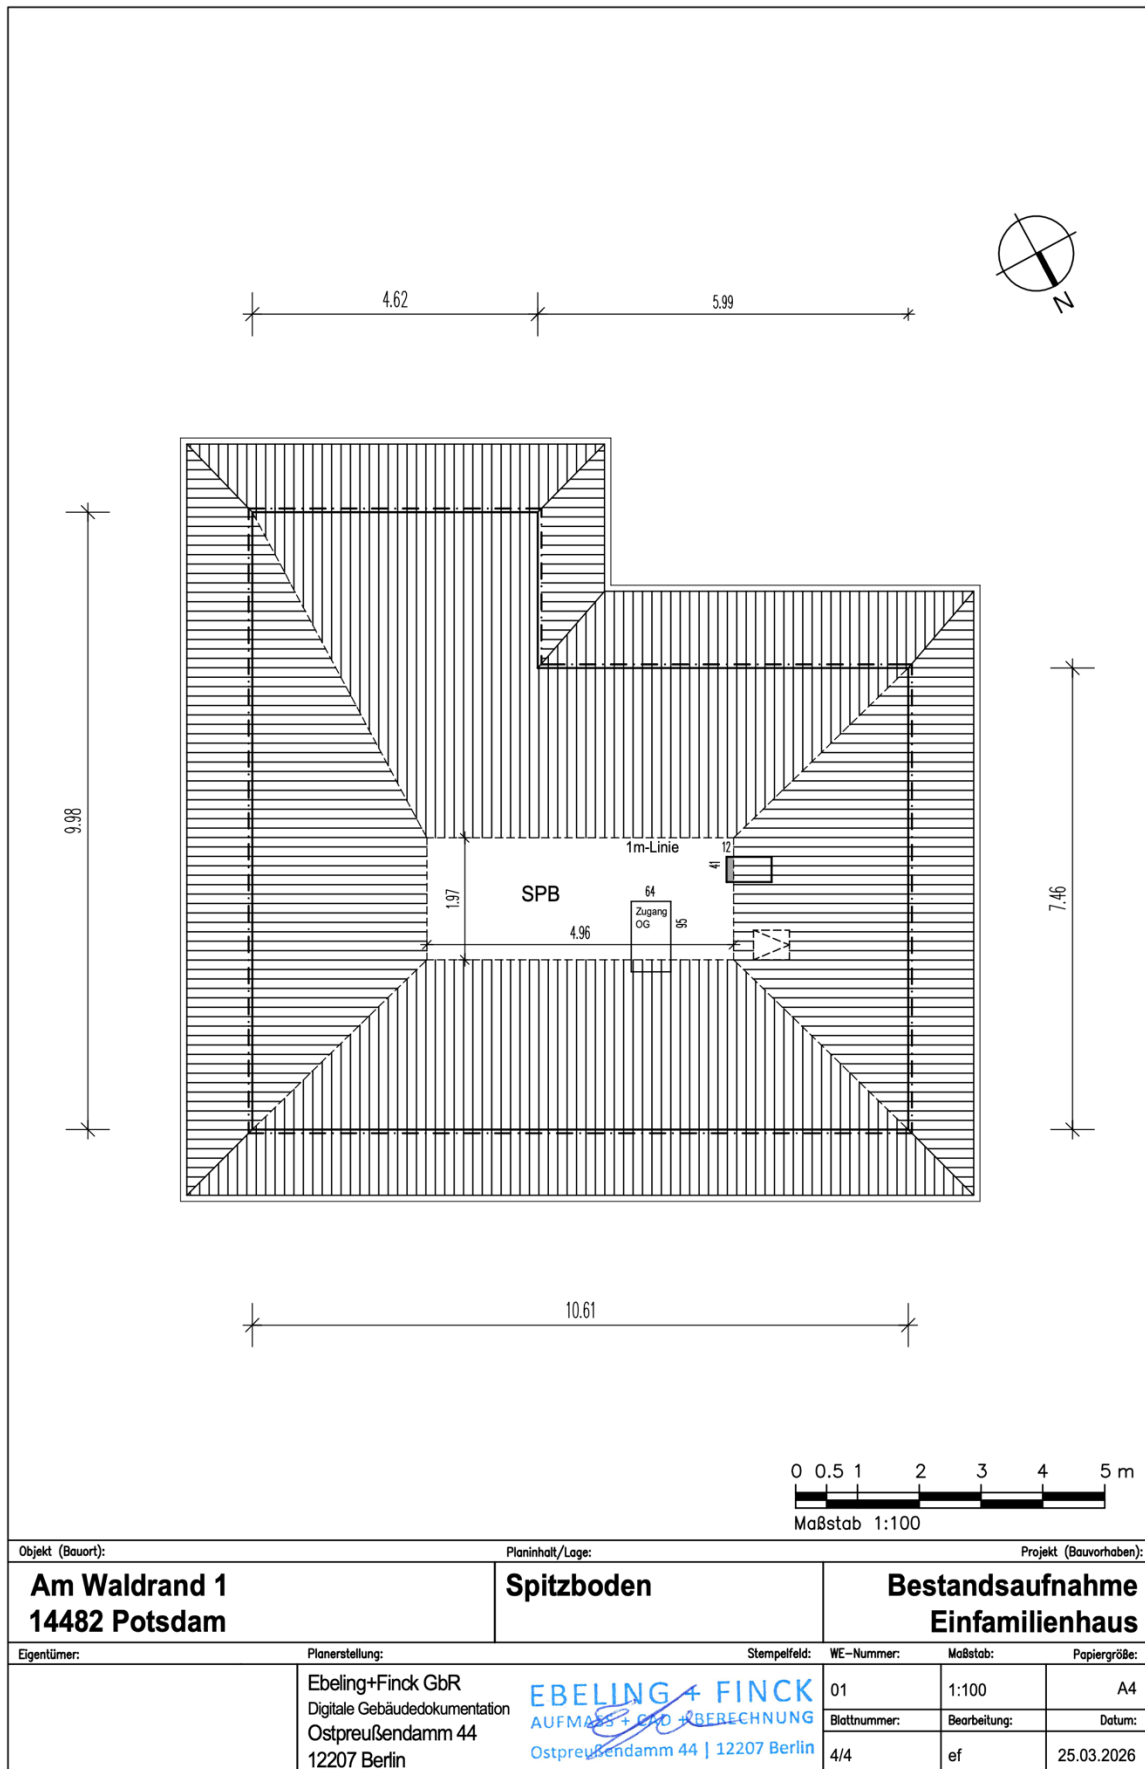

Bemaßter Grundriss

Objekt: Einfamilienhaus / Am Waldrand 1 / 14482 Potsdam

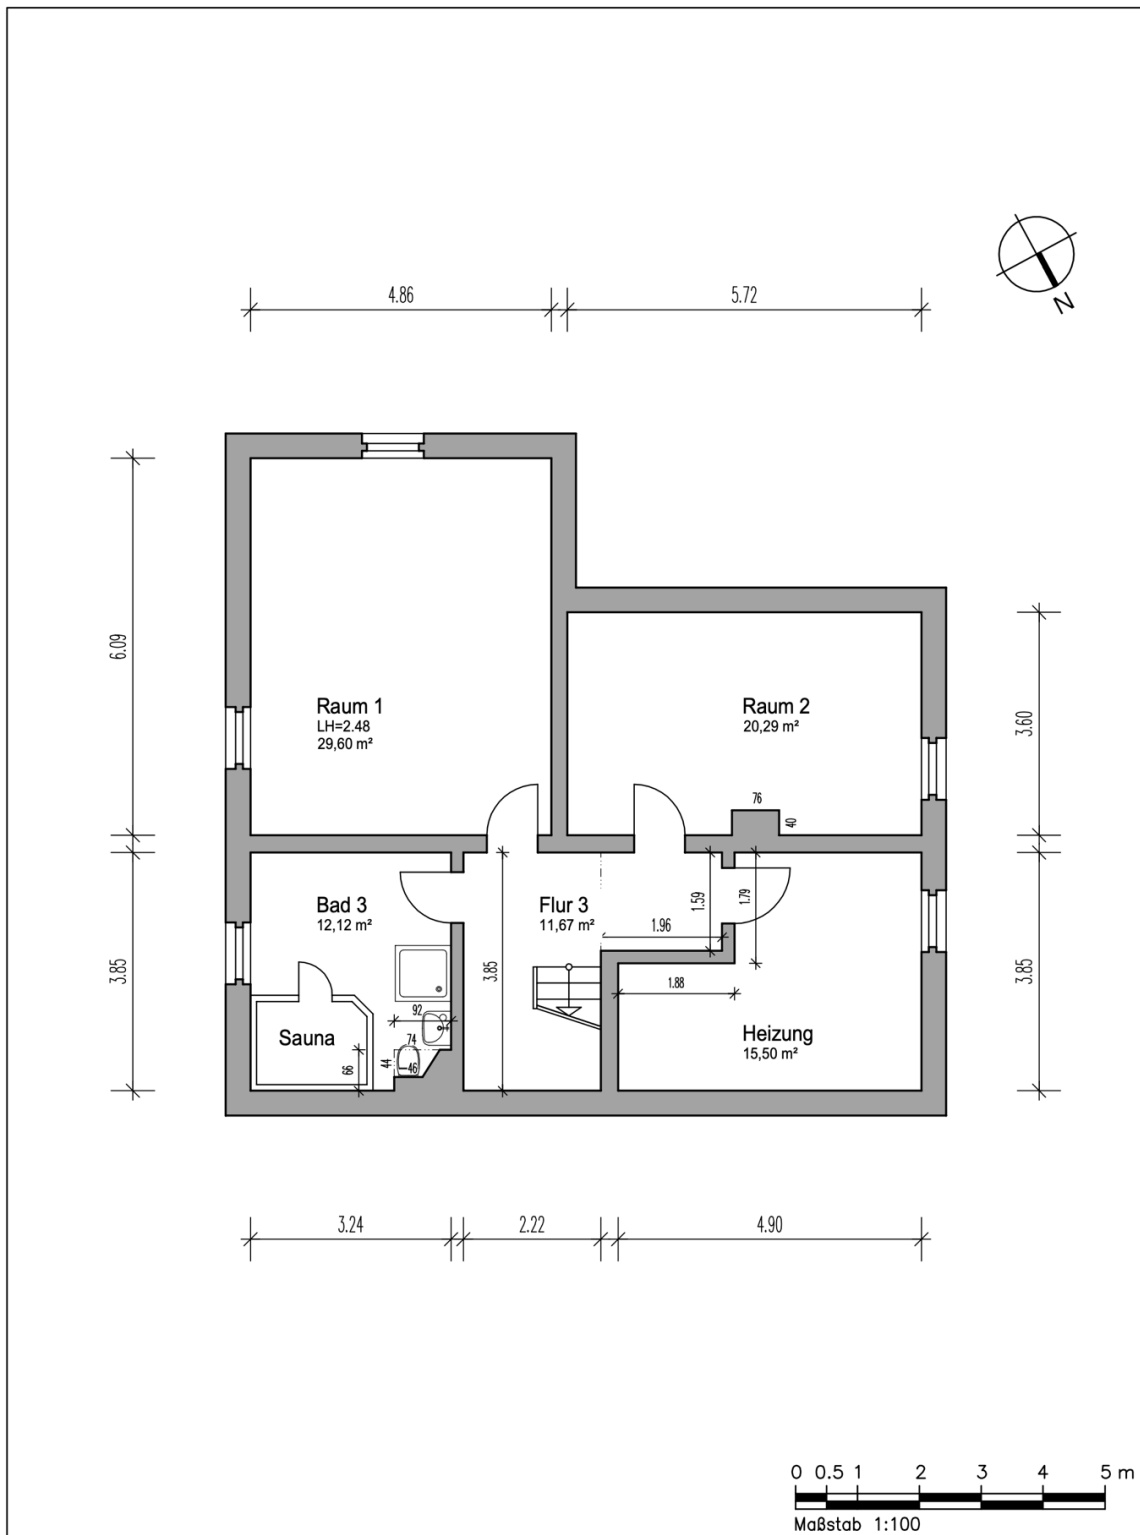

Objekt (Bauort):		Planinhalt/Lage:		Projekt (Bauvorhaben):	
Am Waldrand 1 14482 Potsdam		Kellergeschoss		Bestandsaufnahme Einfamilienhaus	
Eigentümer:	Planerstellung:	Stempelfeld:	WE-Nummer:	Maßstab:	Papiergröße:
	Ebeling+Finck GbR Digitale Gebäudedokumentation Ostpreußendamm 44 12207 Berlin	EBELING + FINCK AUFMAßS + GMD + BERECHNUNG Ostpreußendamm 44 12207 Berlin	01	1:100	A4
			Blattnummer:	Bearbeitung:	Datum:
			1/4	ef	25.03.2026