


Bemaßter Grundriss


Objekt: Haus / An den Bergen 67 / 14552 Michendorf OT Wilhelmshorst

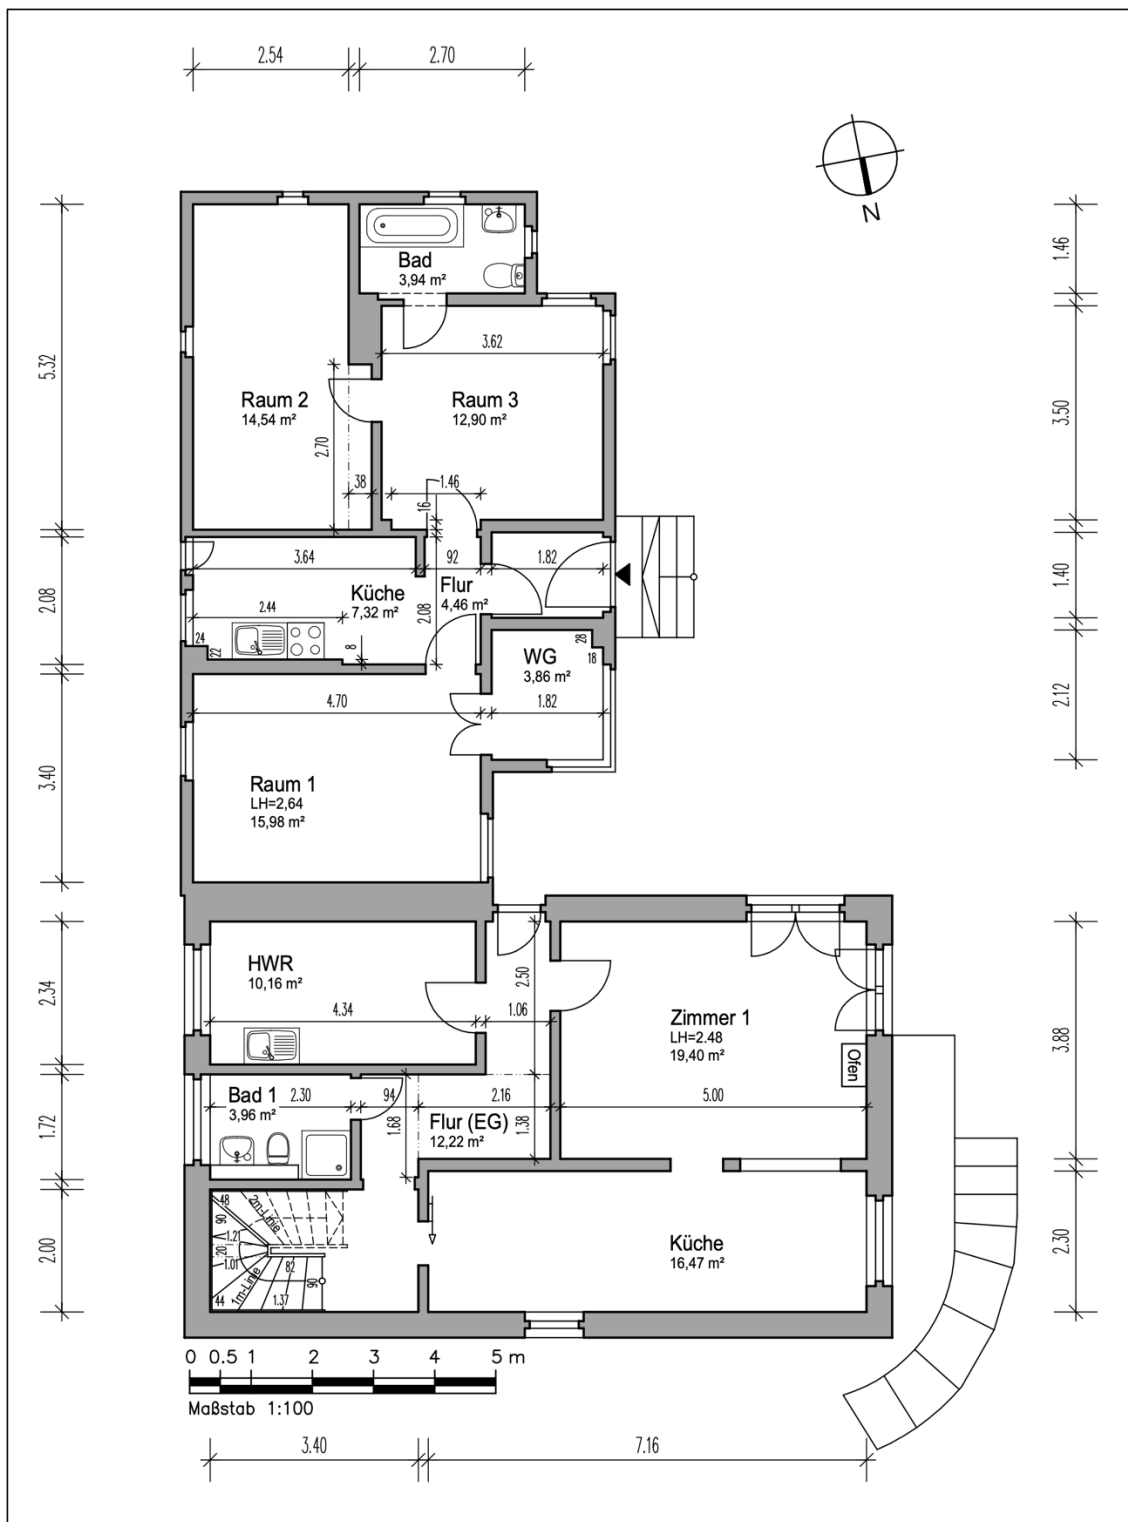

Objekt (Bauort): An den Bergen 67 14552 Michendorf		Planinhalt/Lage: Erdgeschoss		Projekt (Bauvorhaben): Bestandsaufnahme Wohnung	
Eigentümer:	Planerstellung:	Stampfeld:	WE-Nummer:	Maßstab:	Papiergröße:
	Ebeling+Finck GbR Digitale Gebäudedokumentation Ostpreußendamm 44 12207 Berlin	EBELING + FINCK AUFMASS + GGD + BERECHNUNG Ostpreußendamm 44 12207 Berlin	01	1:100	A4
			Blattnummer:	Bearbeitung:	Datum:
			1/3	ef	24.03.2025


Bemaßter Grundriss

Objekt: Haus / An den Bergen 67 / 14552 Michendorf OT Wilhelmshorst

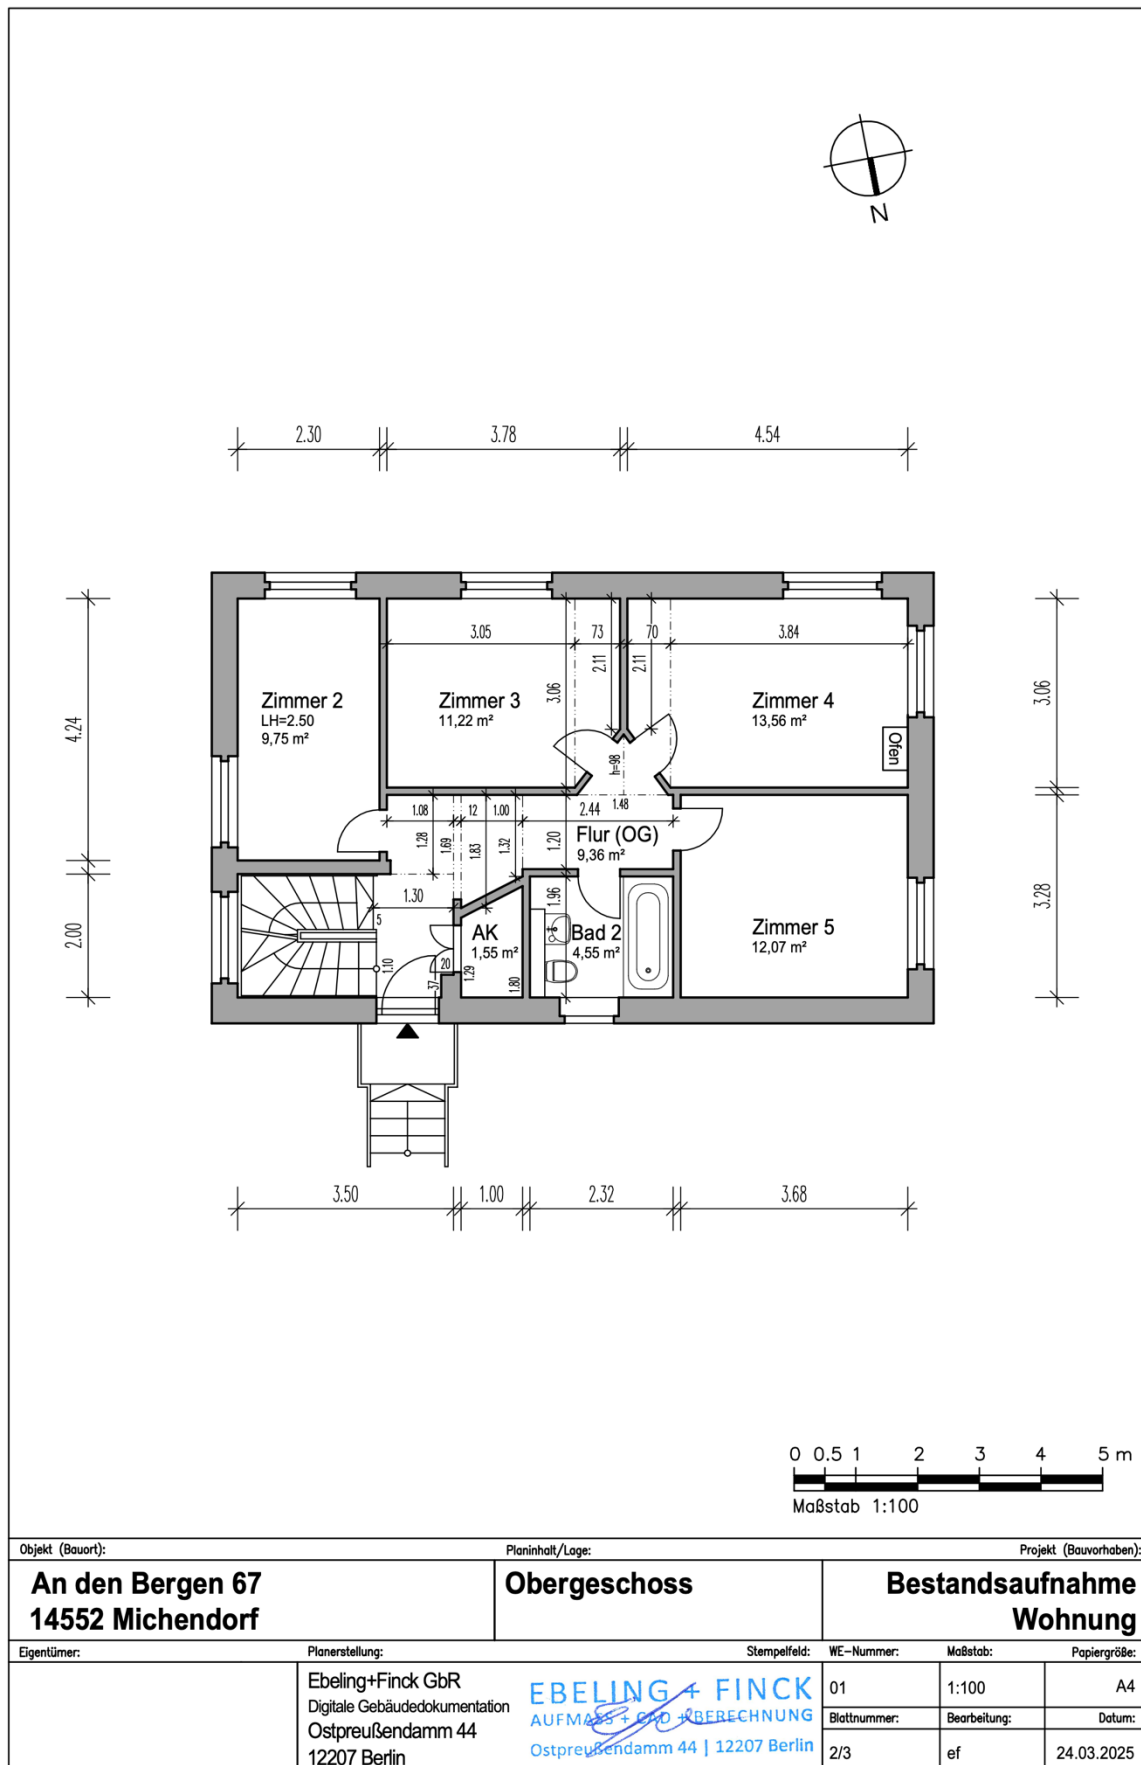

Bemaßter Grundriss

Objekt: Haus / An den Bergen 67 / 14552 Michendorf OT Wilhelmshorst

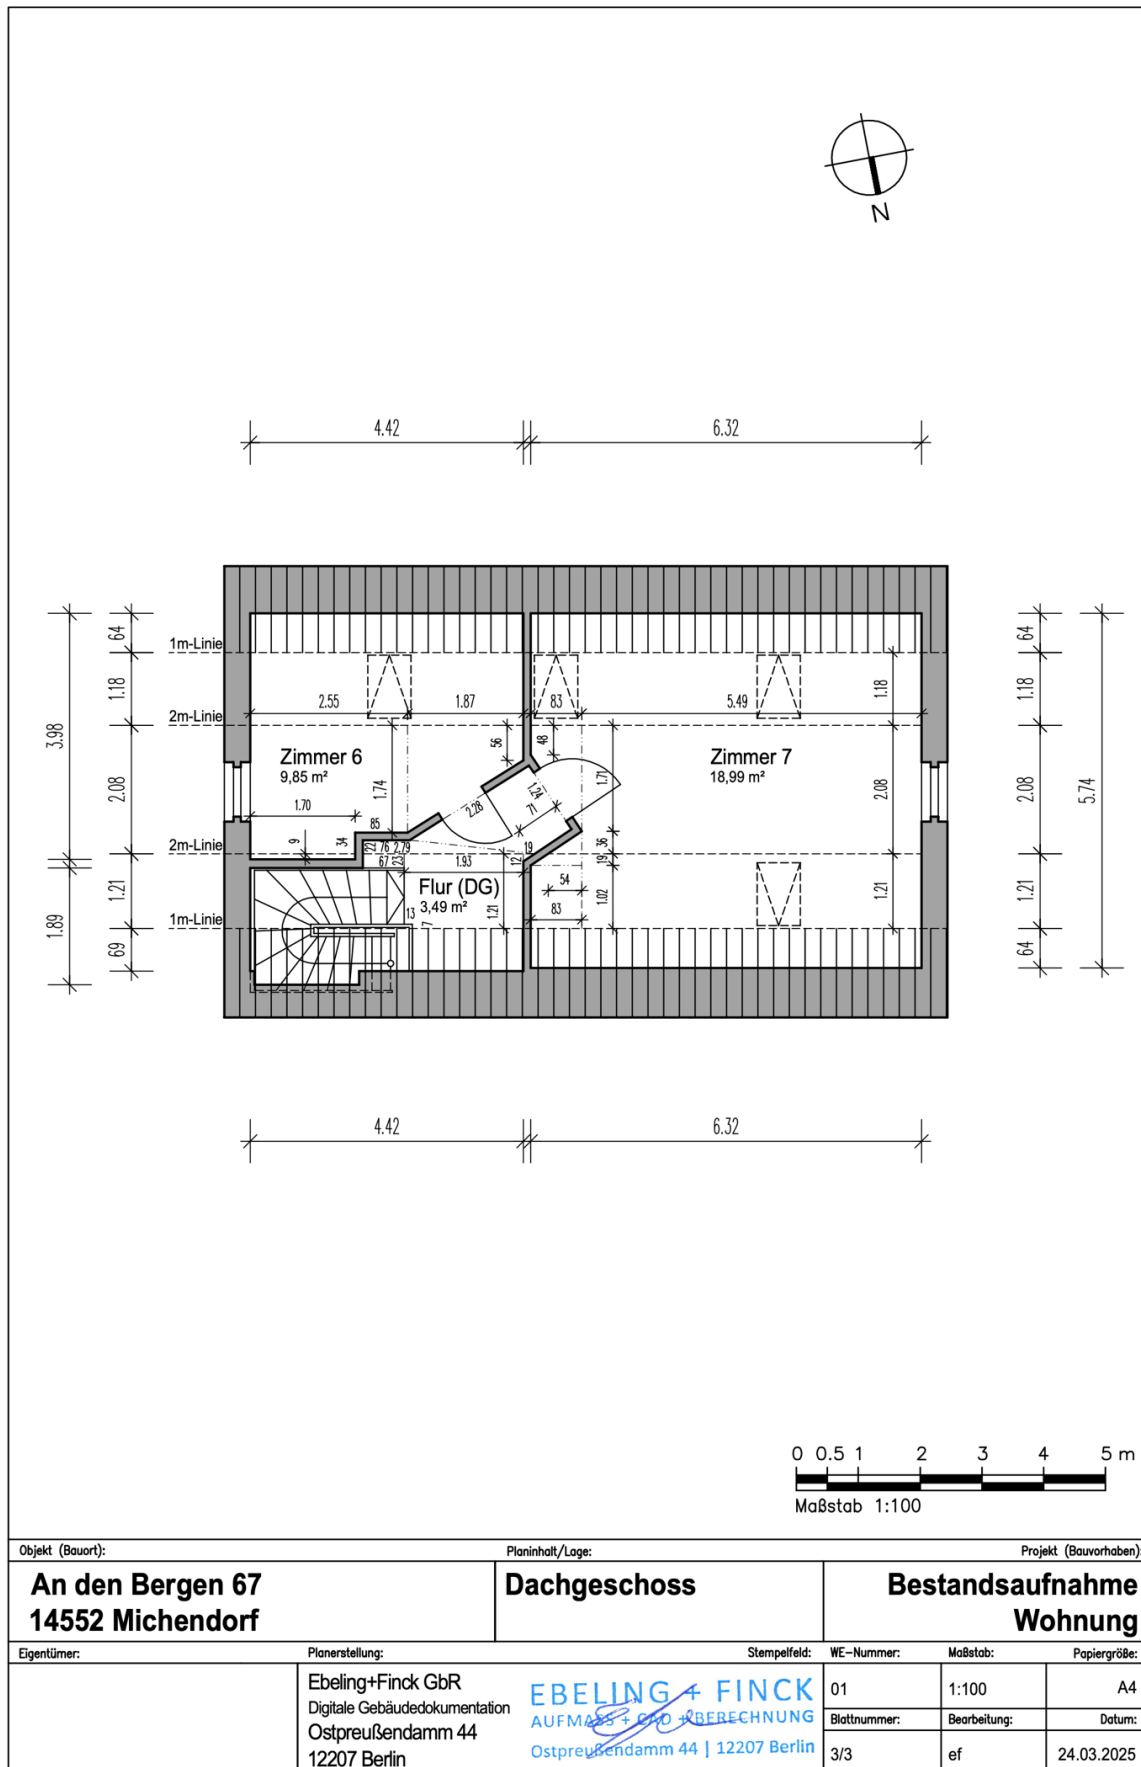

Objekt (Bauort):		Planinhalt/Lage:		Projekt (Bauvorhaben):	
An den Bergen 67 14552 Michendorf		Dachgeschoss		Bestandsaufnahme Wohnung	
Eigentümer:	Planerstellung:	Stempelfeld:	WE-Nummer:	Maßstab:	Papiergröße:
	Ebeling+Finck GbR Digitale Gebäudedokumentation Ostpreußendamm 44 12207 Berlin	EBELING + FINCK AUFMAß + CAD + BERECHNUNG Ostpreußendamm 44 12207 Berlin	01	1:100	A4
			Blattnummer:	Bearbeitung:	Datum:
			3/3	ef	24.03.2025