


Bemaßter Grundriss

KIRSCH & KIRSCH

IMMOBILIEN

Objekt: Bungalow / An den Bergen 67 / 14552 Michendorf OT Wilhelmshorst

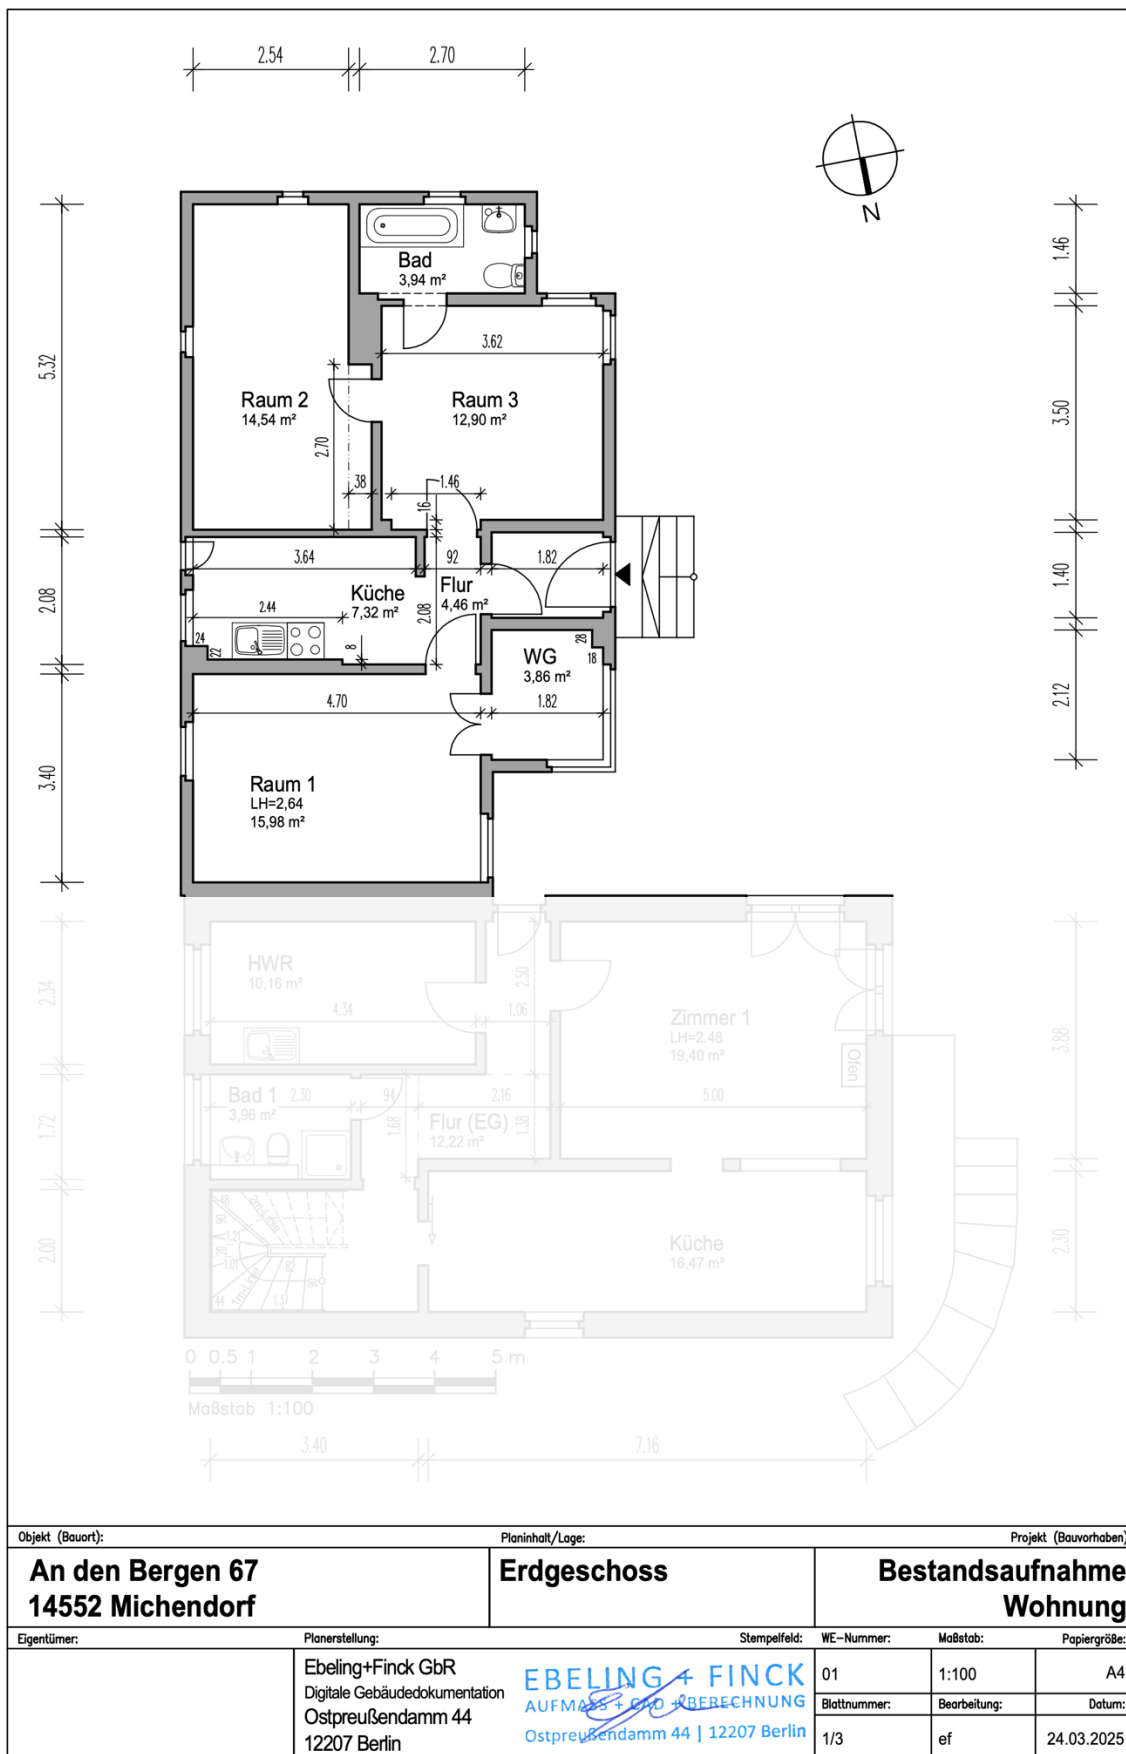

Objekt (Bauort):		Planinhalt/Lage:		Projekt (Bauvorhaben):	
An den Bergen 67 14552 Michendorf		Erdgeschoss		Bestandsaufnahme Wohnung	
Eigentümer:	Planerstellung:	Stempelfeld:	WE-Nummer:	Maßstab:	Papiergröße:
	Ebeling+Finck GbR Digitale Gebäudedokumentation Ostpreußendamm 44 12207 Berlin	EBELING + FINCK AUFMAß + GGD + BERECHNUNG Ostpreußendamm 44 12207 Berlin	01	1:100	A4
			Blattnummer:	Bearbeitung:	Datum:
			1/3	ef	24.03.2025