



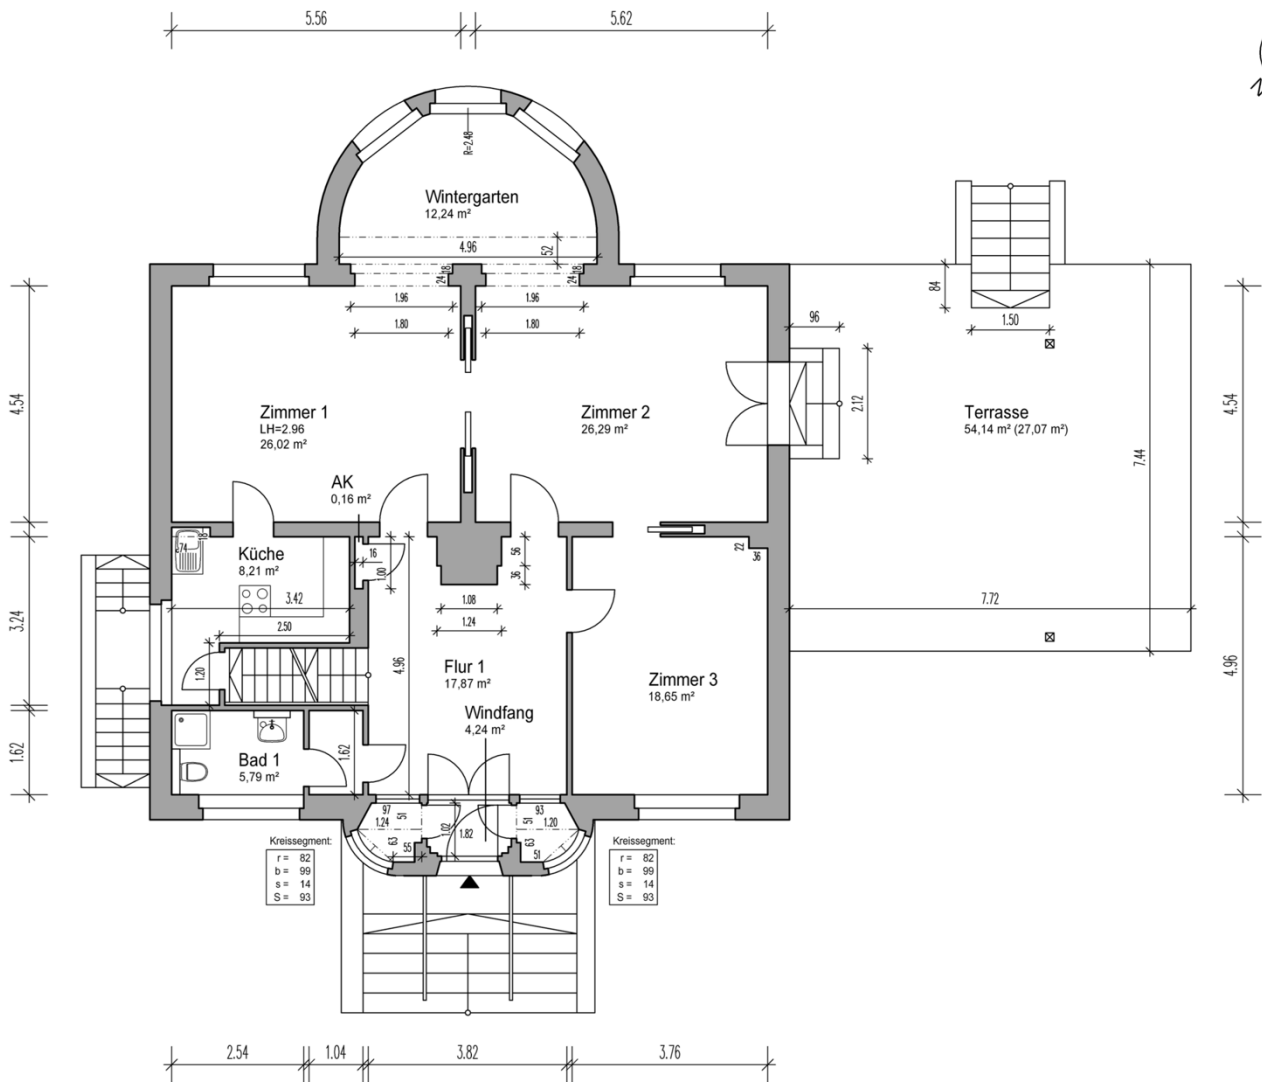


Objekt (Bauort):		Planinhalt/Lage:		Projekt (Bauvorhaben):	
August-Bier-Str. 1a 14482 Potsdam		Ergeschoss		Bestandsaufnahme Einfamilienhaus	
Eigentümer:	Planerstellung:	Stempel/field:	WE-Nummer:	Maßstab:	Papiergröße:
	Ebeling+Finck GbR Digitale Gebäudedokumentation Ostpreußendamm 44 12207 Berlin	EBELING + FINCK AUFMAß + GGD + VERECHNUNG Ostpreußendamm 44 12207 Berlin	01	1:100	A3
			Blattnummer:	Bearbeitung:	Datum:
			2/5	ef	08.07.2026


Die Vervielfältigung, Bearbeitung, Verbreitung und jede Art der Verwertung außerhalb der Grenzen des Urheberrechts bedürfen der schriftlichen Zustimmung der KIRSCH & KIRSCH Immobilien GmbH.

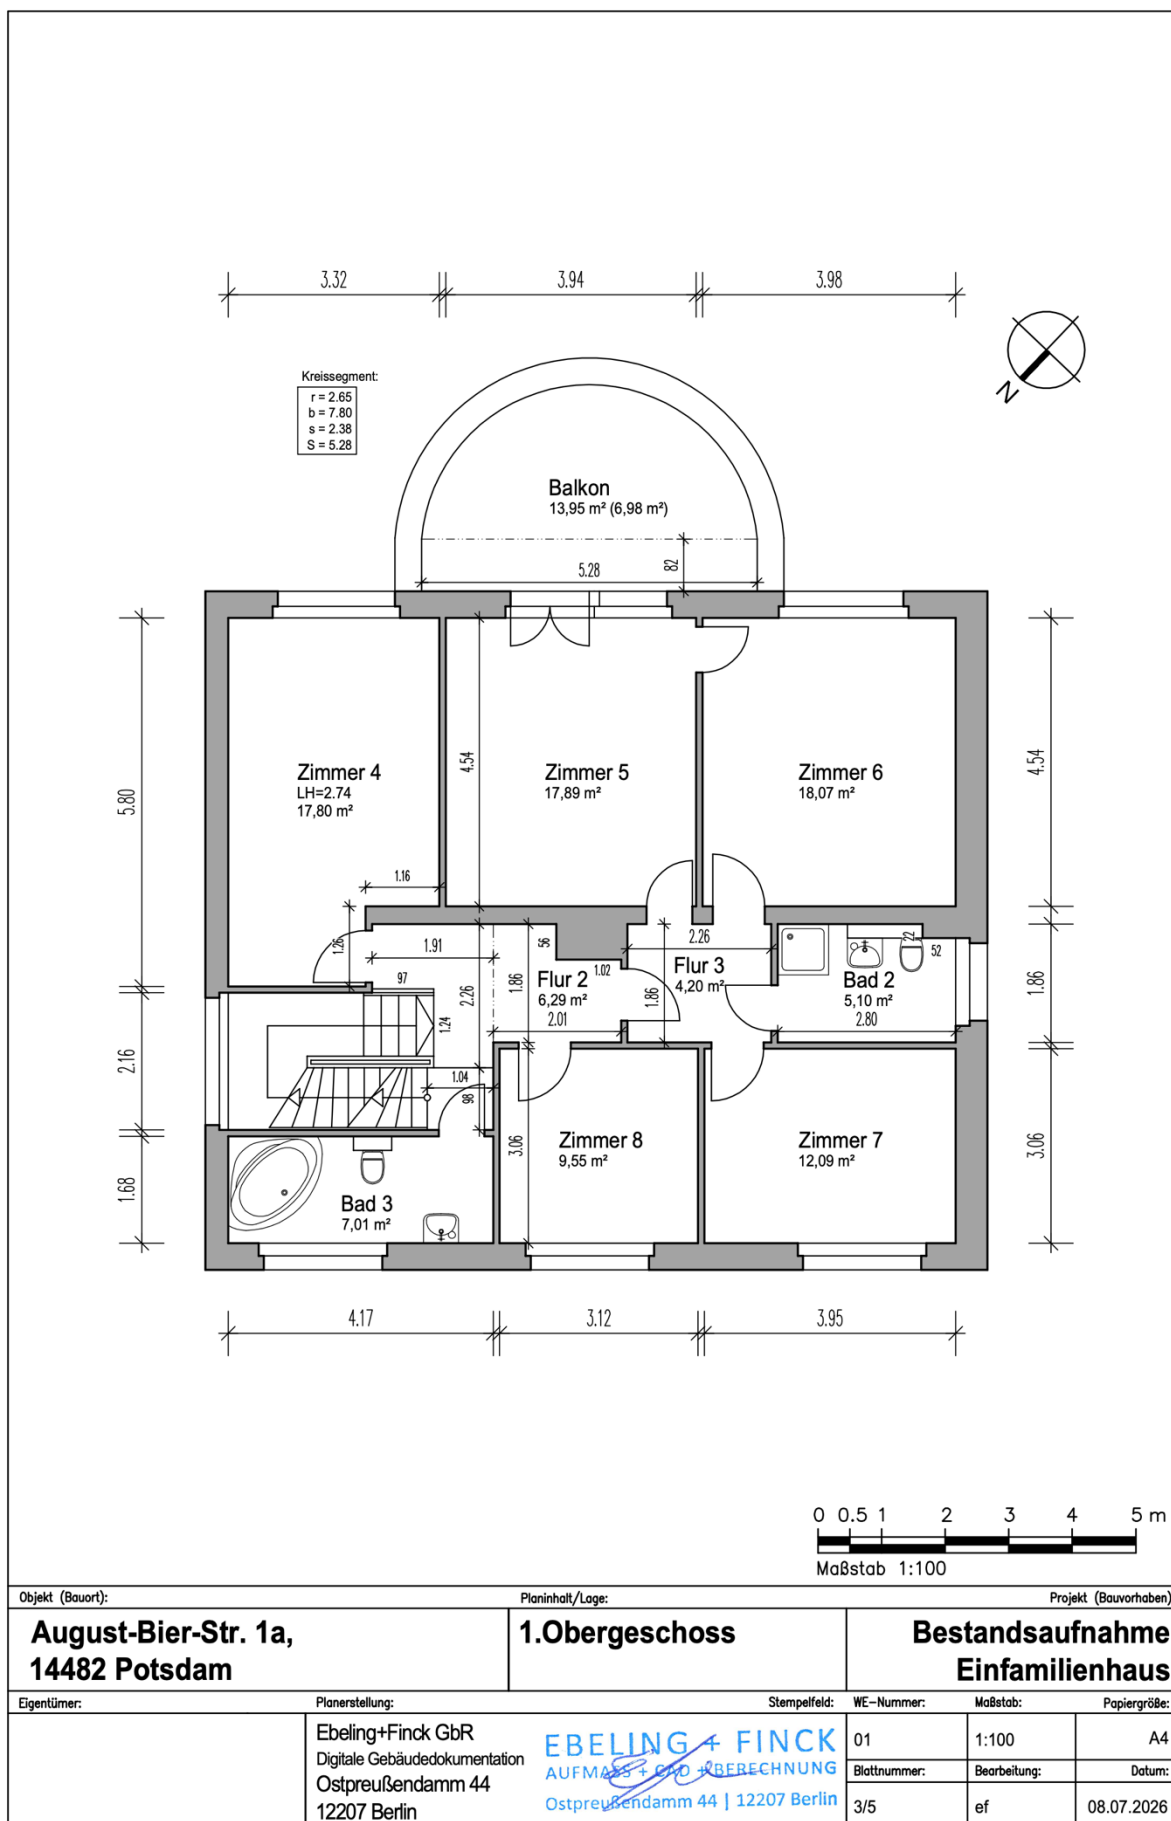


Die Vervielfältigung, Bearbeitung, Verbreitung und jede Art der Verwertung außerhalb der Grenzen des Urheberrechts bedürfen der schriftlichen Zustimmung der KIRSCH & KIRSCH Immobilien GmbH.

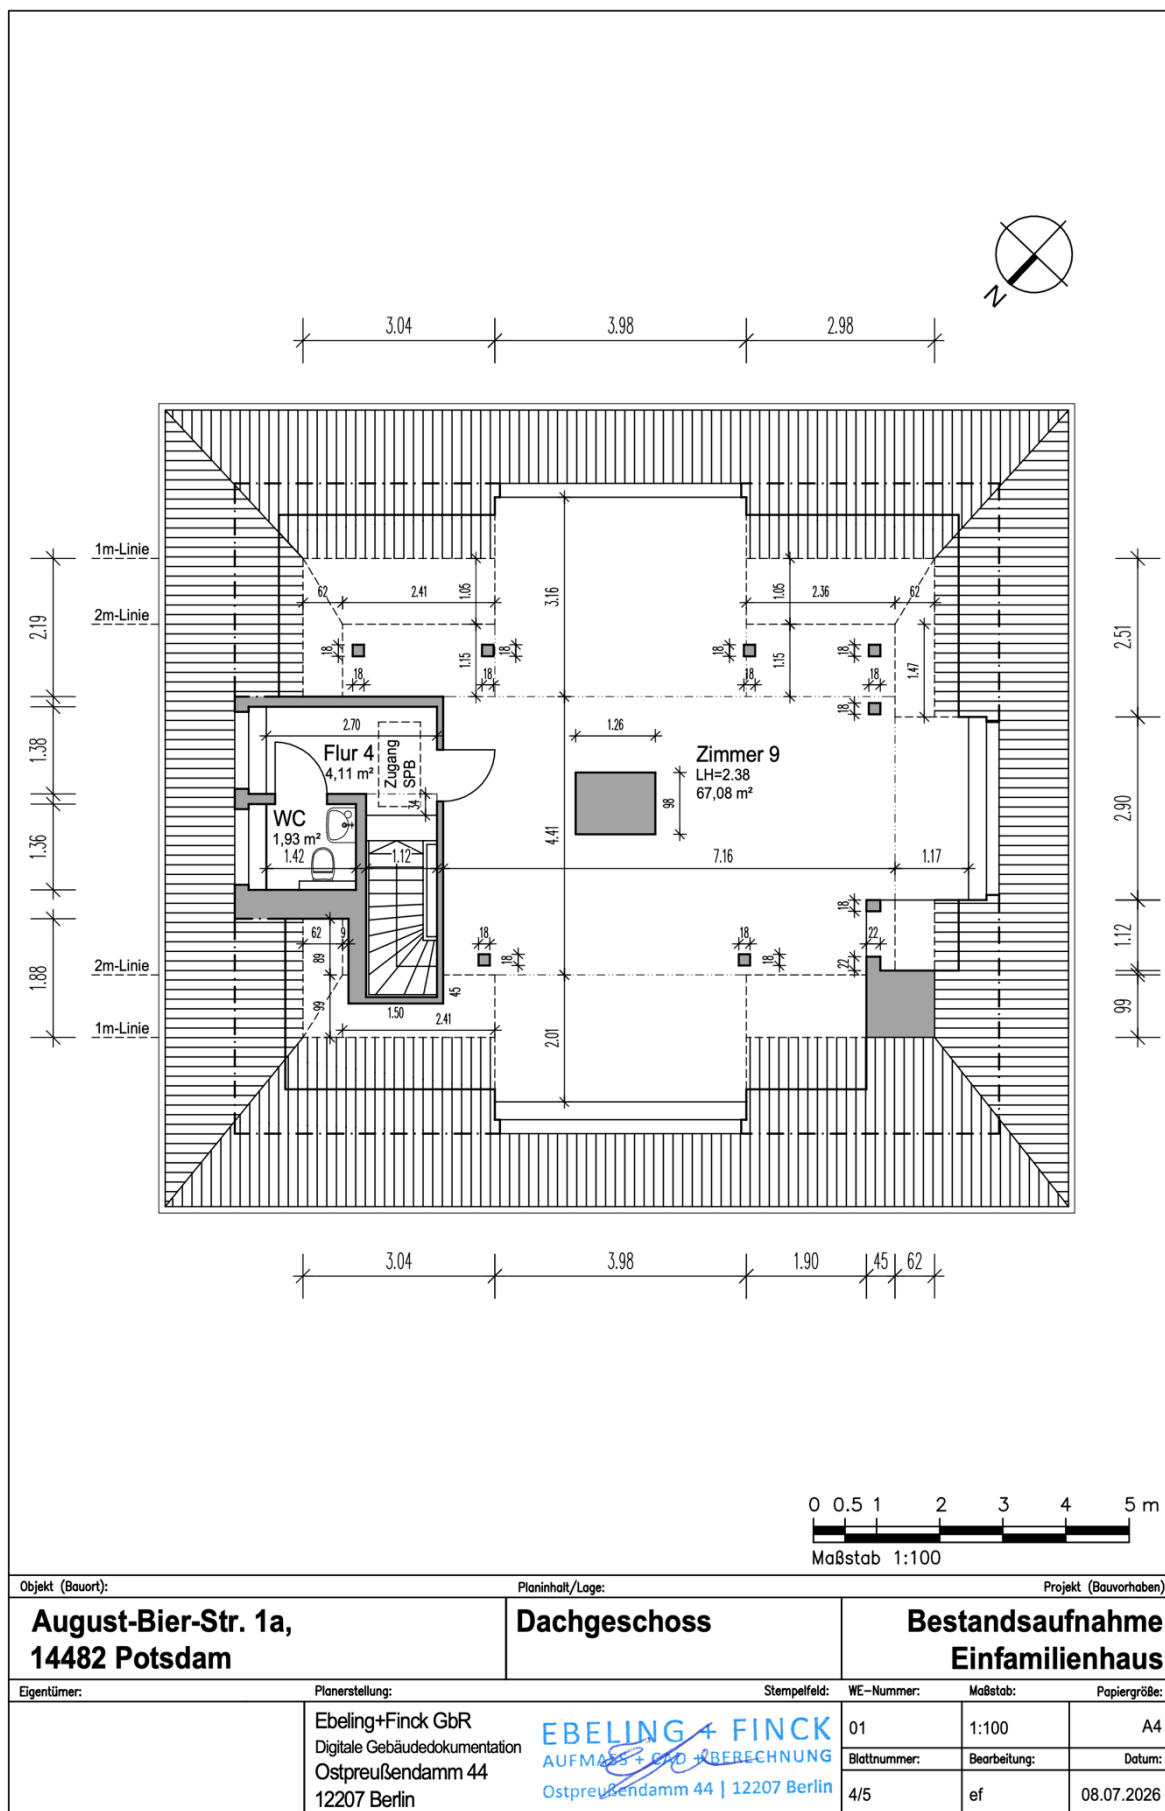

Die Vervielfältigung, Bearbeitung, Verbreitung und jede Art der Verwertung außerhalb der Grenzen des Urheberrechts bedürfen der schriftlichen Zustimmung der KIRSCH & KIRSCH Immobilien GmbH.

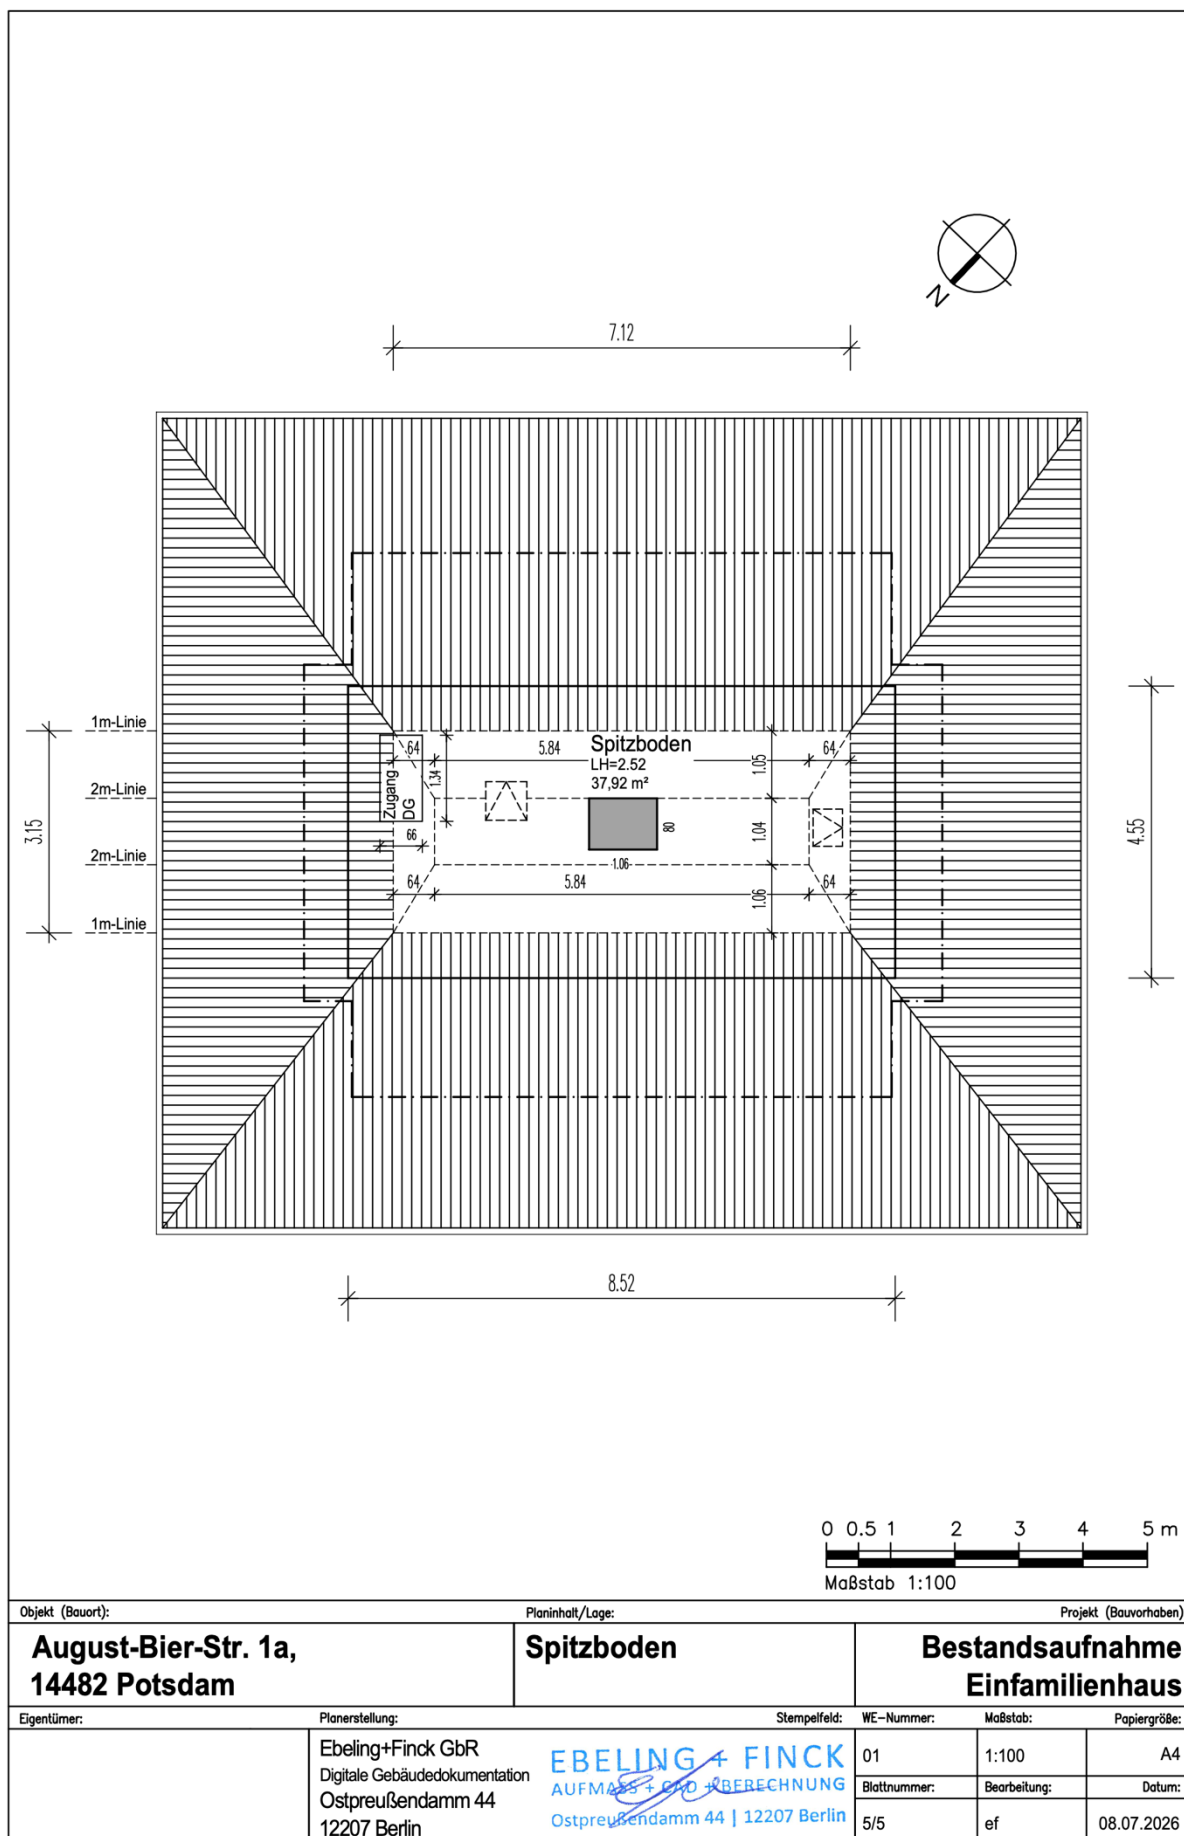

Die Vervielfältigung, Bearbeitung, Verbreitung und jede Art der Verwertung außerhalb der Grenzen des Urheberrechts bedürfen der schriftlichen Zustimmung der KIRSCH & KIRSCH Immobilien GmbH.

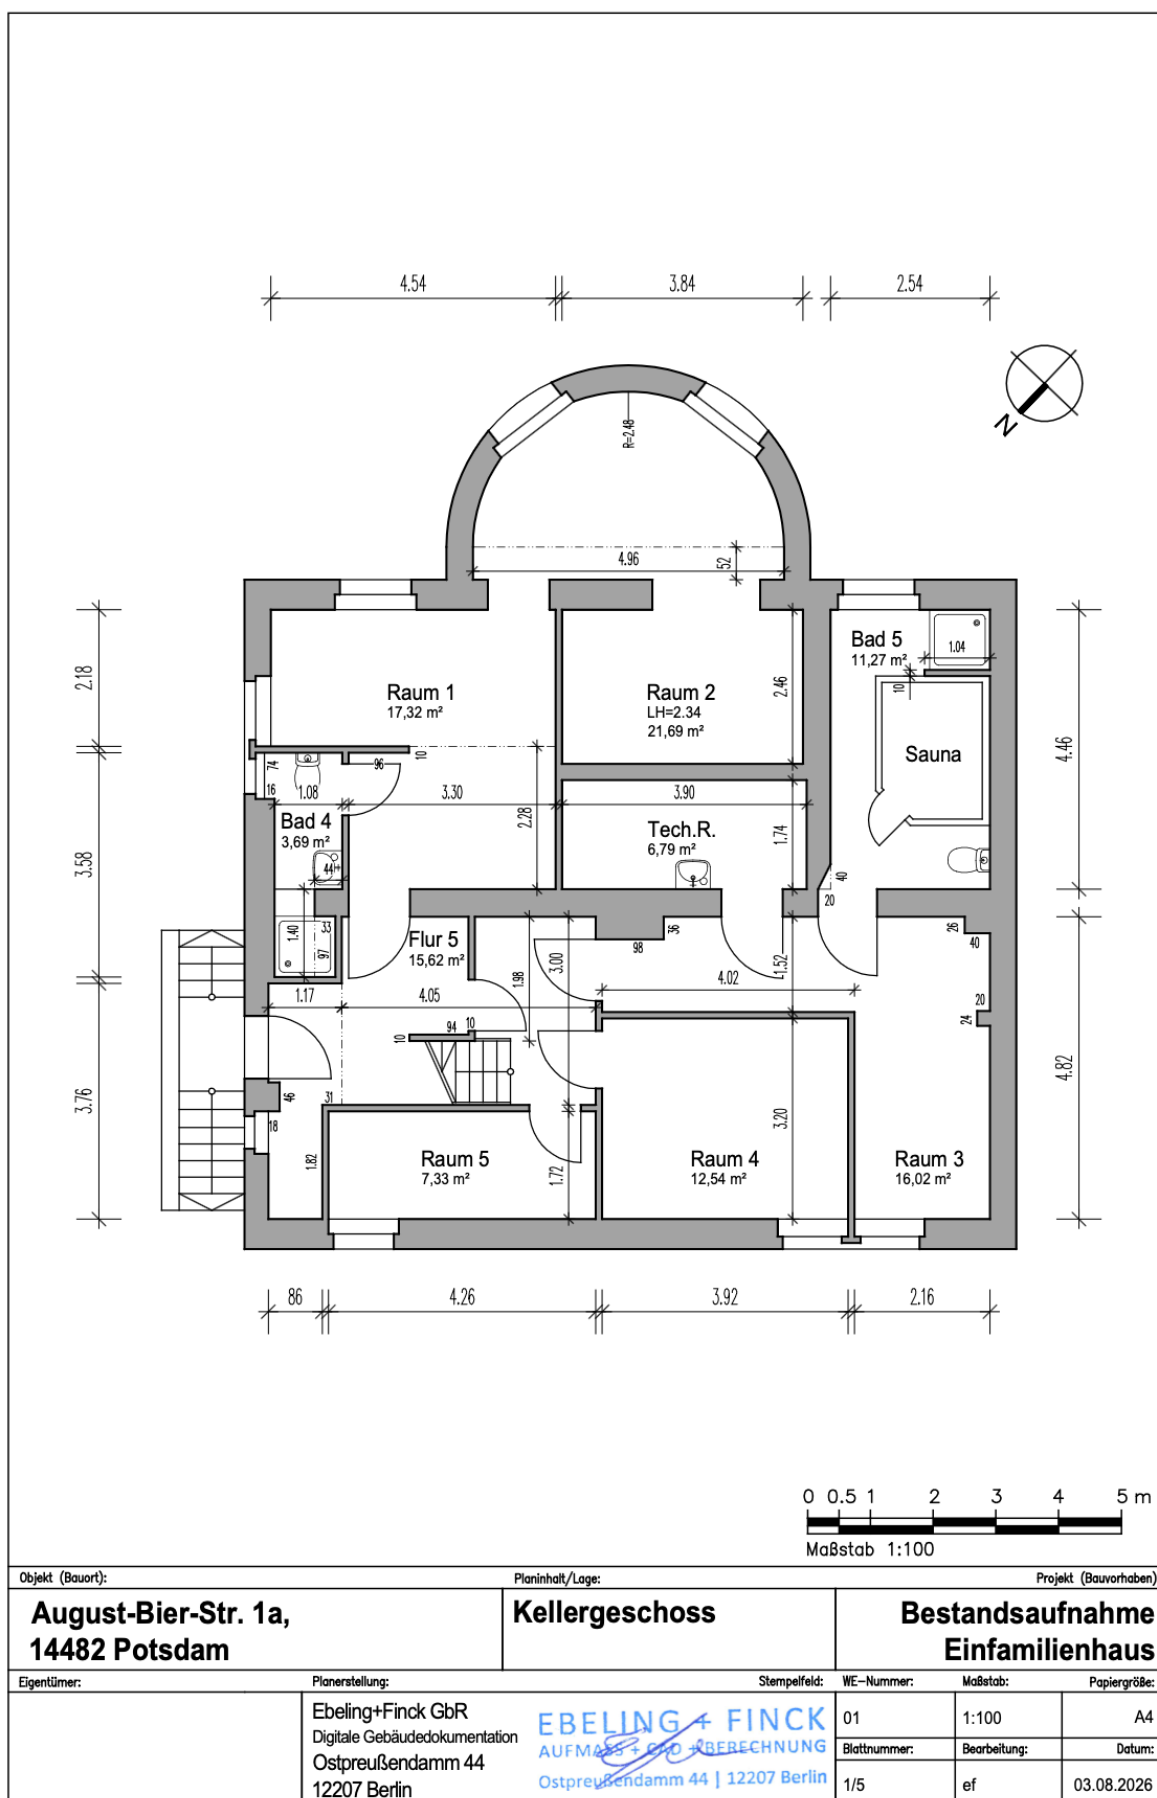

Die Vervielfältigung, Bearbeitung, Verbreitung und jede Art der Verwertung außerhalb der Grenzen des Urheberrechts bedürfen der schriftlichen Zustimmung der KIRSCH & KIRSCH Immobilien GmbH.