


Bemaßter Grundriss

KIRSCH & KIRSCH


IMMOBILIEN

Objekt: Doppelhaushälfte / Blumenweg 9 / 14482 Potsdam

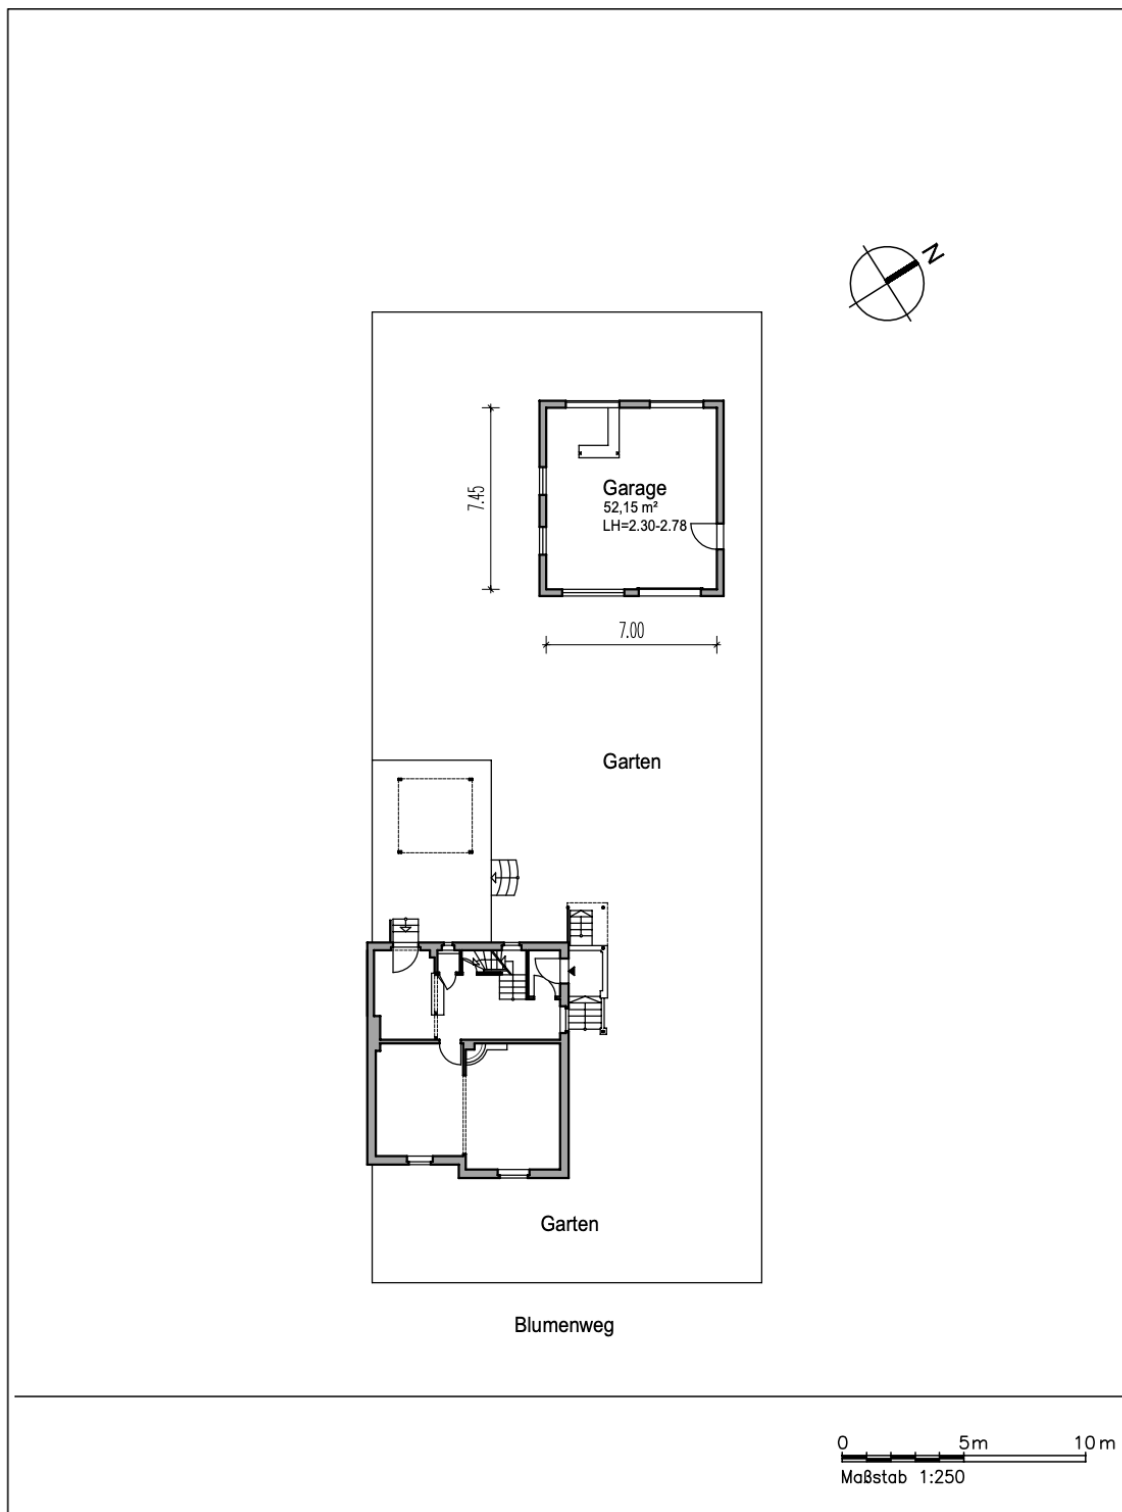

Objekt (Bauort):		Planinhalt/Lage:		Projekt (Bauvorhaben):		
Blumenweg 9 14482 Potsdam		Lageplan incl. Garage		Bestandsaufnahme Wohnung		
Eigentümer:	Planerstellung:	Stempelfeld:	WE-Nummer:	Maßstab:	Papiergröße:	
	Ebeling+Finck GbR Digitale Gebäudedokumentation Ostpreußendamm 44 12207 Berlin	EBELING + FINCK AUFMAß + GMD + ÜBERRECHNUNG Ostpreußendamm 44 12207 Berlin	01	1:250	A4	
			Blattnummer:	Bearbeitung:	Datum:	
			5/5	ef	03.03.2025	

Objekt: Doppelhaushälfte / Blumenweg 9 / 14482 Potsdam

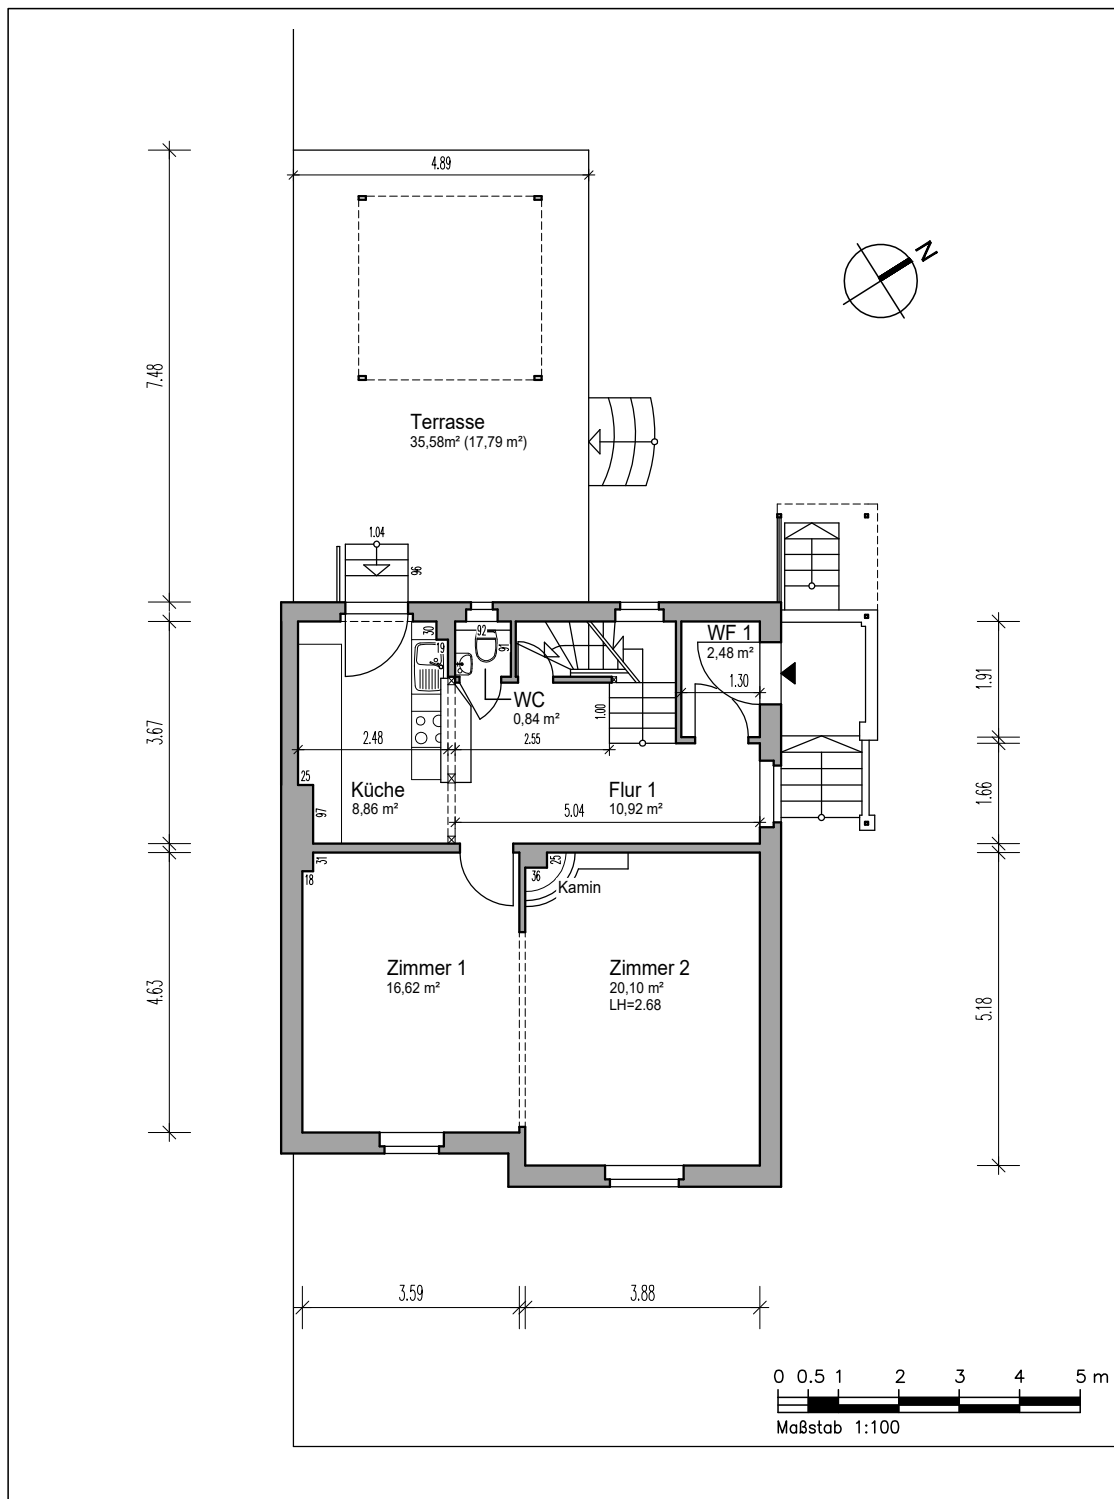


Objekt (Bauort):		Planinhalt/Lage:	Projekt (Bauvorhaben):		
Blumenweg 9		Erdgeschoss	Bestandsaufnahme		
14482 Potsdam			Wohnung		
Eigentümer:	Planerstellung:	Stempelfeld:	WE-Nummer:	Maßstab:	Papiergröße:
	Ebeling+Finck GbR Digitale Gebäudedokumentation Ostpreußendamm 44 12207 Berlin	EBELING + FINCK AUFMAß + GGD + BERECHNUNG Ostpreußendamm 44 12207 Berlin	01	1:100	A4
			Blattnummer:	Bearbeitung:	Datum:
			1/5	ef	03.03.2025

Bemaßter Grundriss


KIRSCH & KIRSCH

IMMOBILIEN

Objekt: Doppelhaushälfte / Blumenweg 9 / 14482 Potsdam

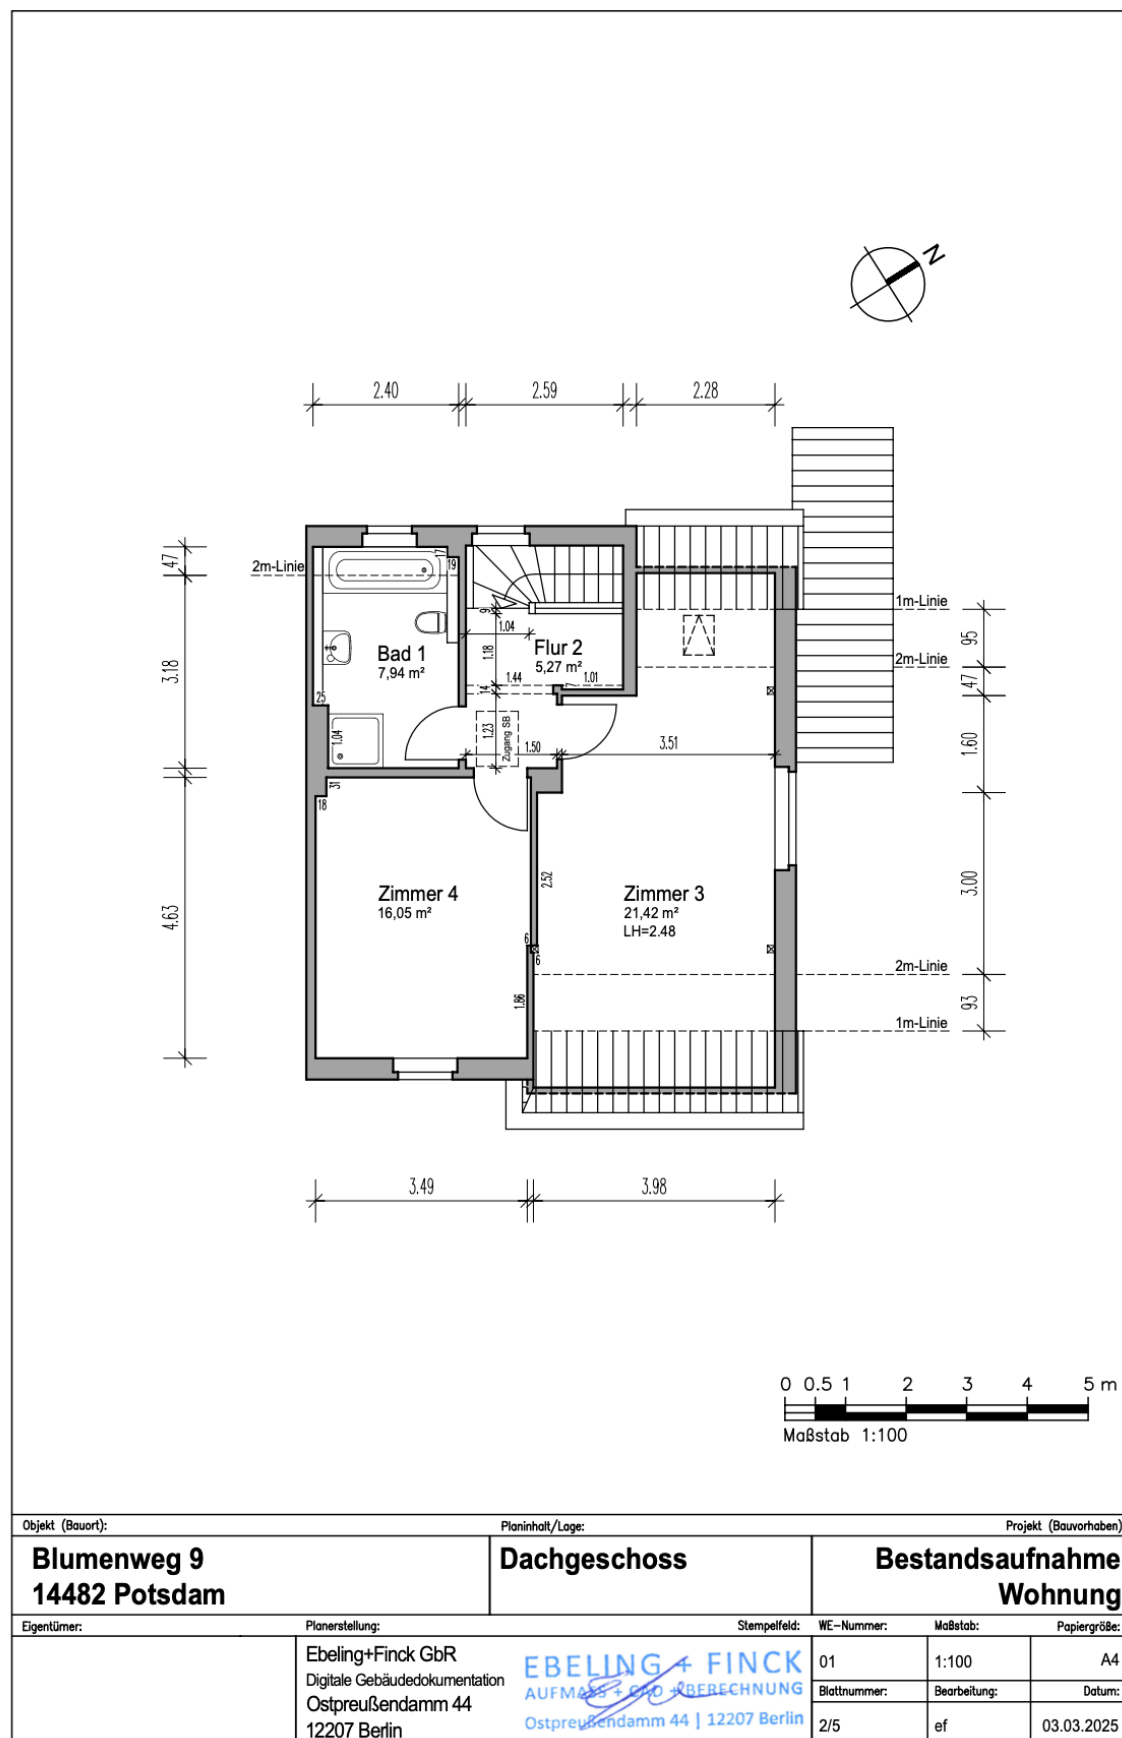

Objekt: Doppelhaushälfte / Blumenweg 9 / 14482 Potsdam

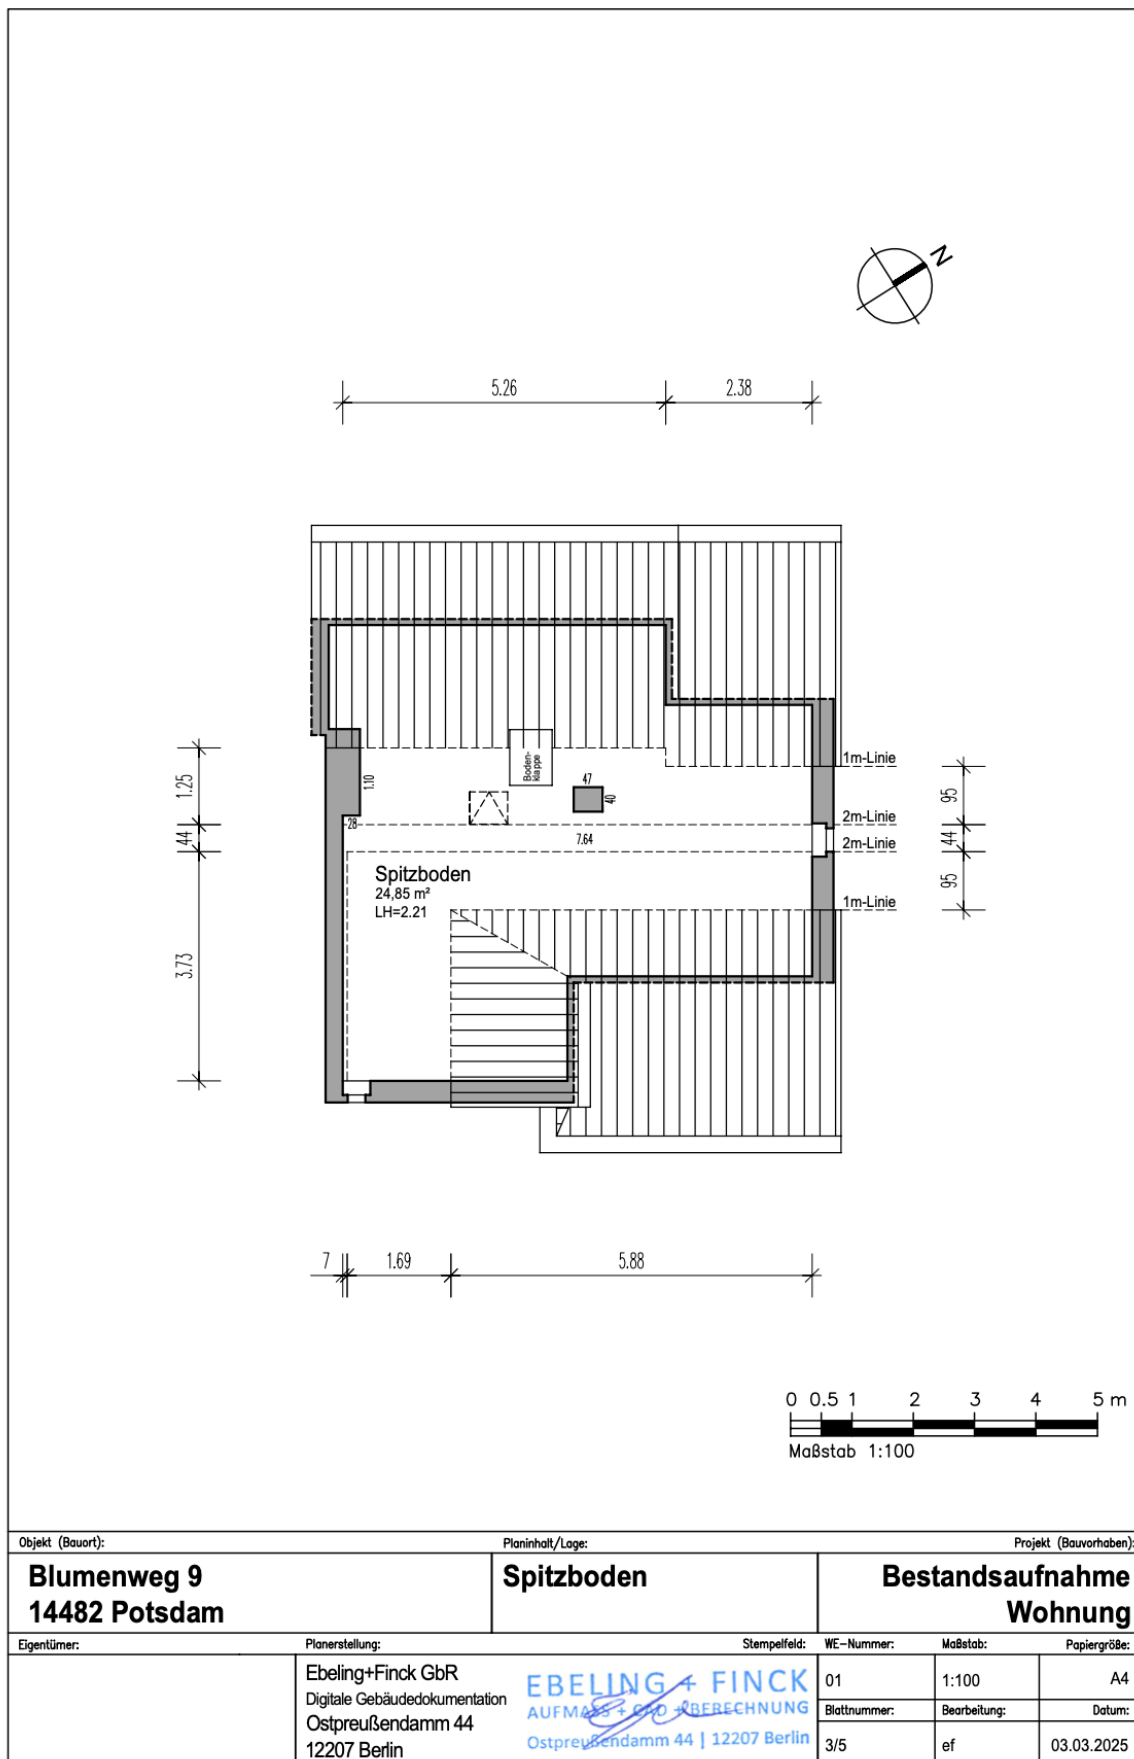

Objekt: Doppelhaushälfte / Blumenweg 9 / 14482 Potsdam

