



Objekt: Einfamilienhaus / Brandenburger Straße 29 / 14641 Wustermark

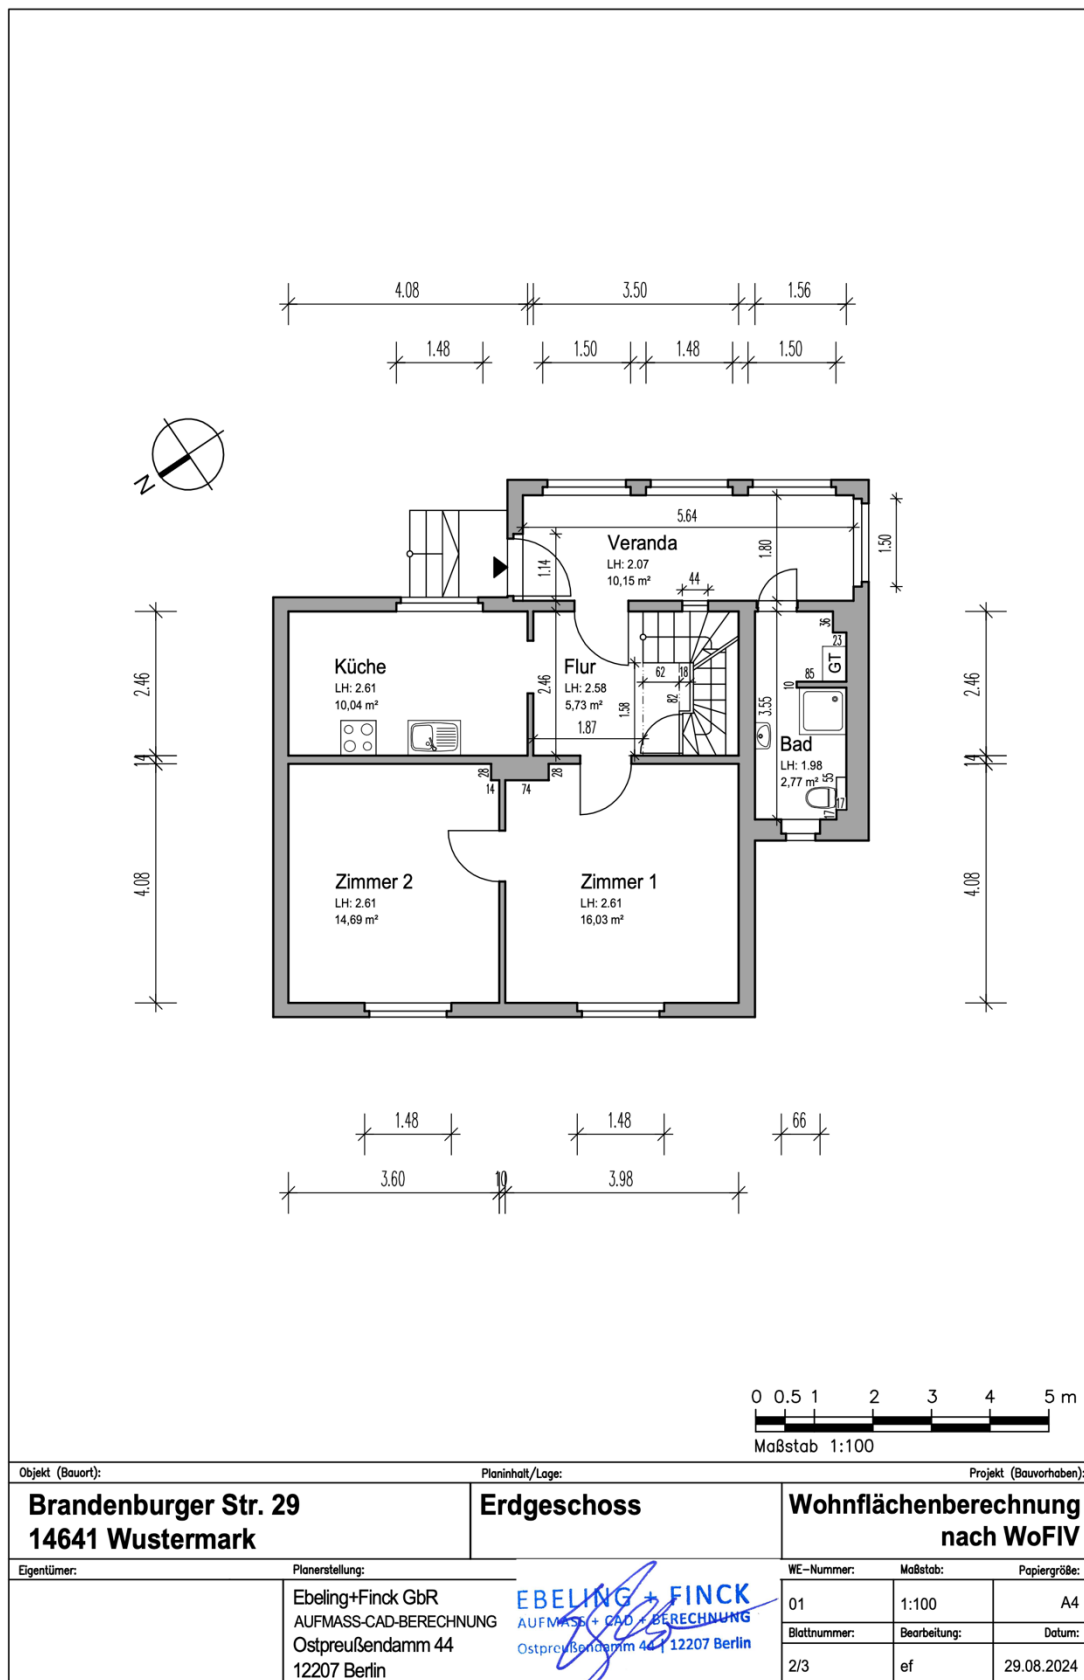

Bemaßter Grundriss

Objekt: Einfamilienhaus / Brandenburger Straße 29 / 14641 Wustermark

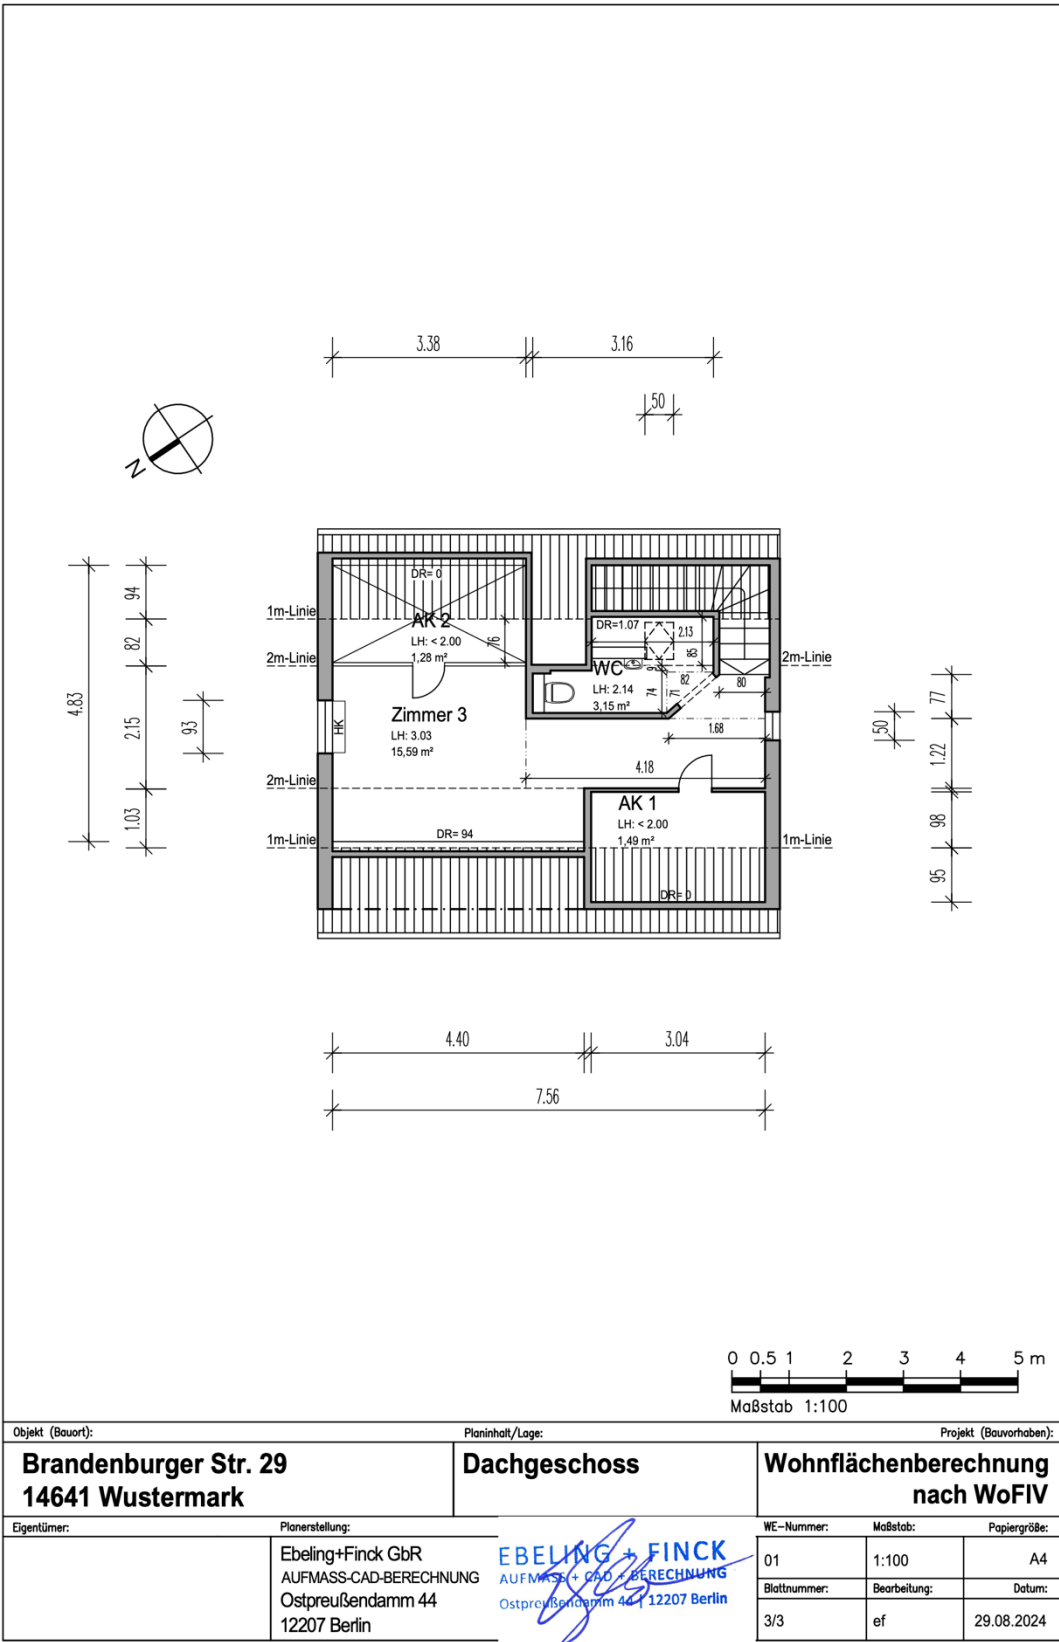

Bemaßter Grundriss

Objekt: Einfamilienhaus / Brandenburger Straße 29 / 14641 Wustermark

