



# Bemaßter Grundriss

Objekt: Reihenendhaus / Breite Str. 8 / 14641 Wustermark

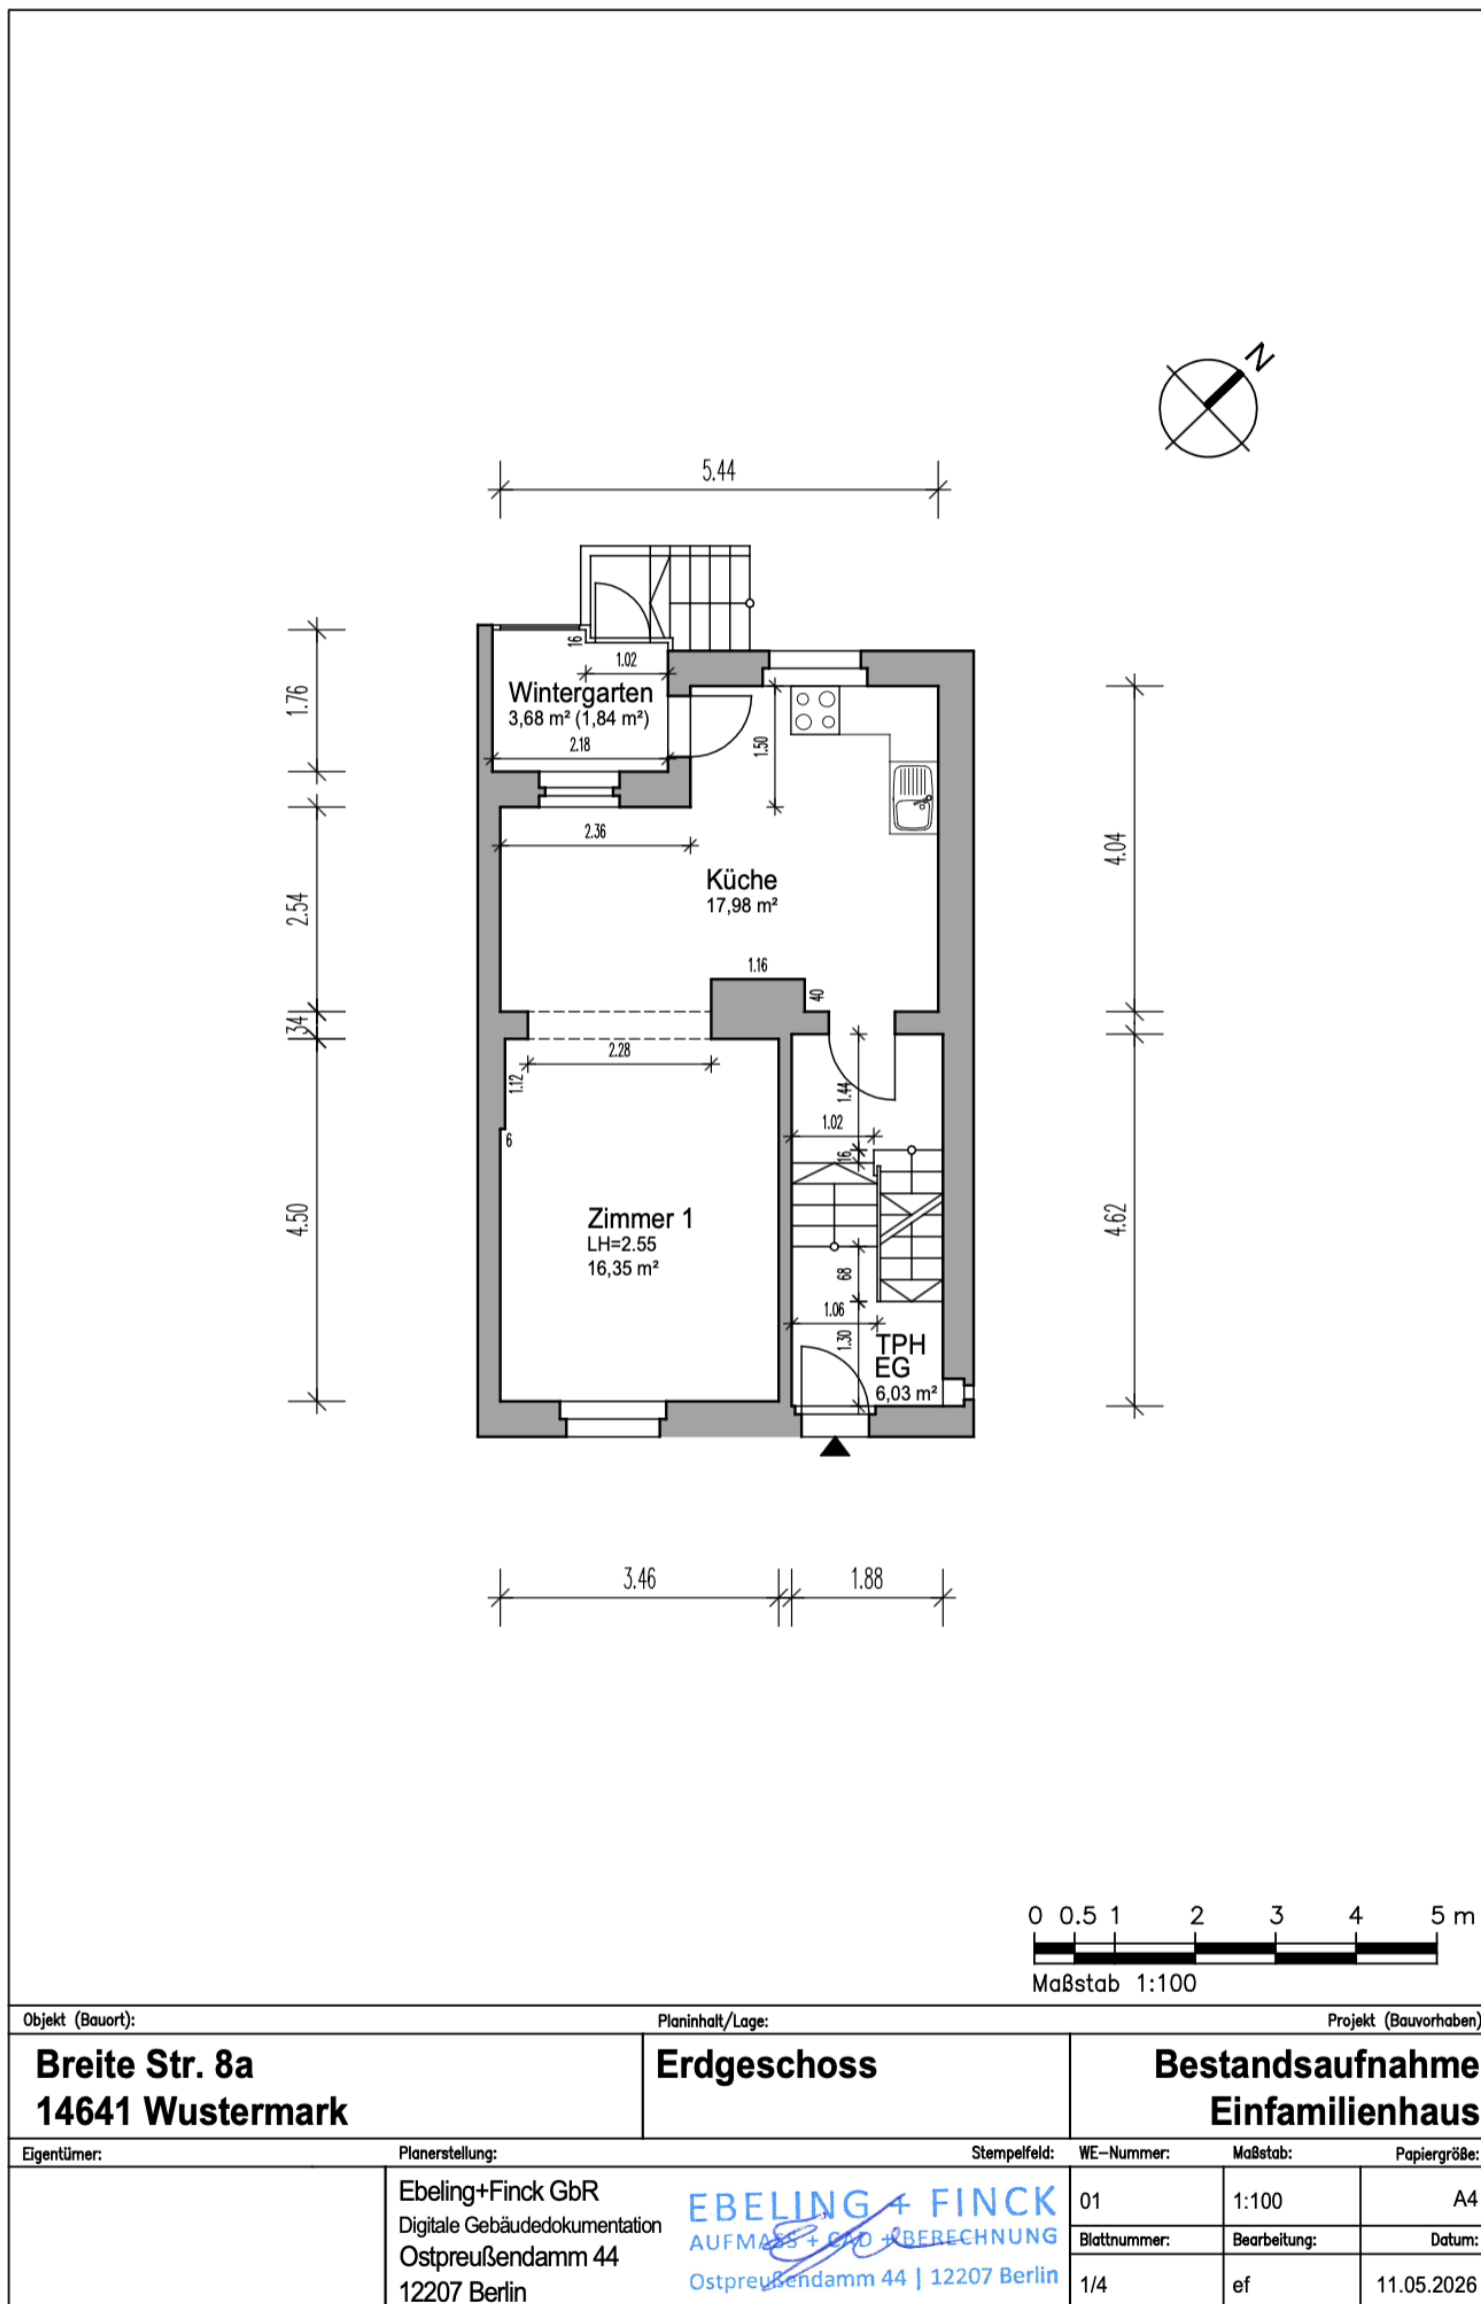

# Bemaßter Grundriss


Objekt: Reihenendhaus / Breite Str. 8 / 14641 Wustermark

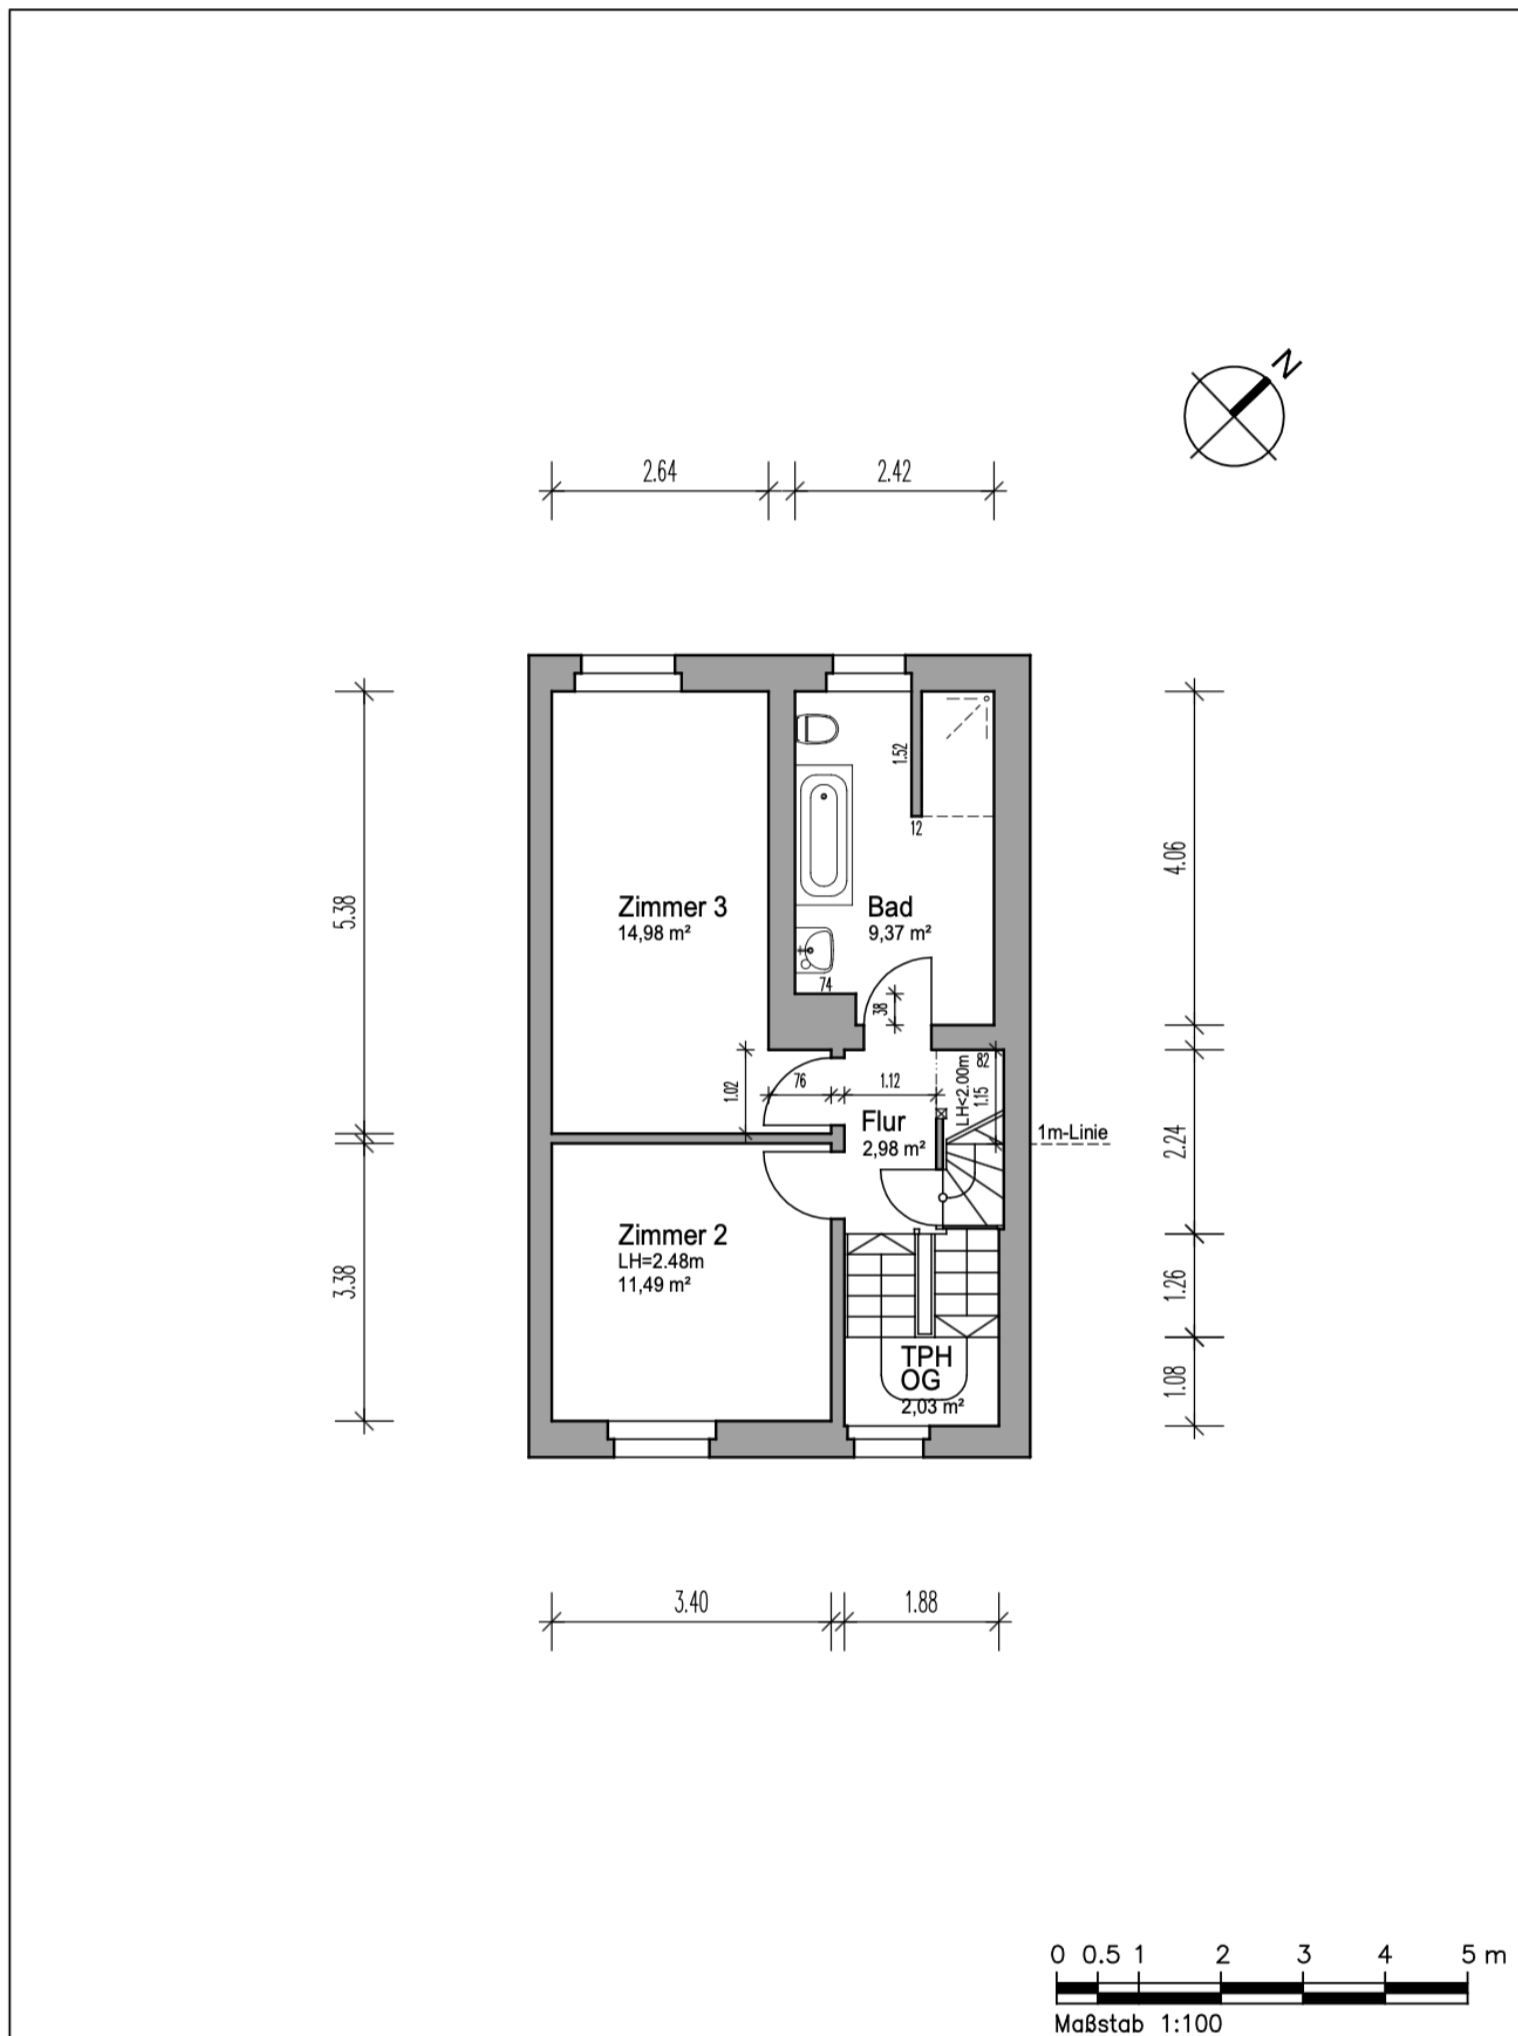

Objekt (Bauort):		Planinhalt/Lage:		Projekt (Bauvorhaben):	
<b>Breite Str. 8a 14641 Wustermark</b>		<b>Obergeschoss</b>		<b>Bestandsaufnahme Einfamilienhaus</b>	
Eigentümer:	Planerstellung:	Stempelfeld:	WE-Nummer:	Maßstab:	Papiergröße:
	Ebeling+Finck GbR Digitale Gebäudedokumentation Ostpreußendamm 44 12207 Berlin	<b>EBELING + FINCK</b> AUFMAß + GGD + BERECHNUNG Ostpreußendamm 44   12207 Berlin	01	1:100	A4
			Blattnummer:	Bearbeitung:	Datum:
			2/4	ef	11.05.2026


# Bemaßter Grundriss

Objekt: Reihenendhaus / Breite Str. 8 / 14641 Wustermark

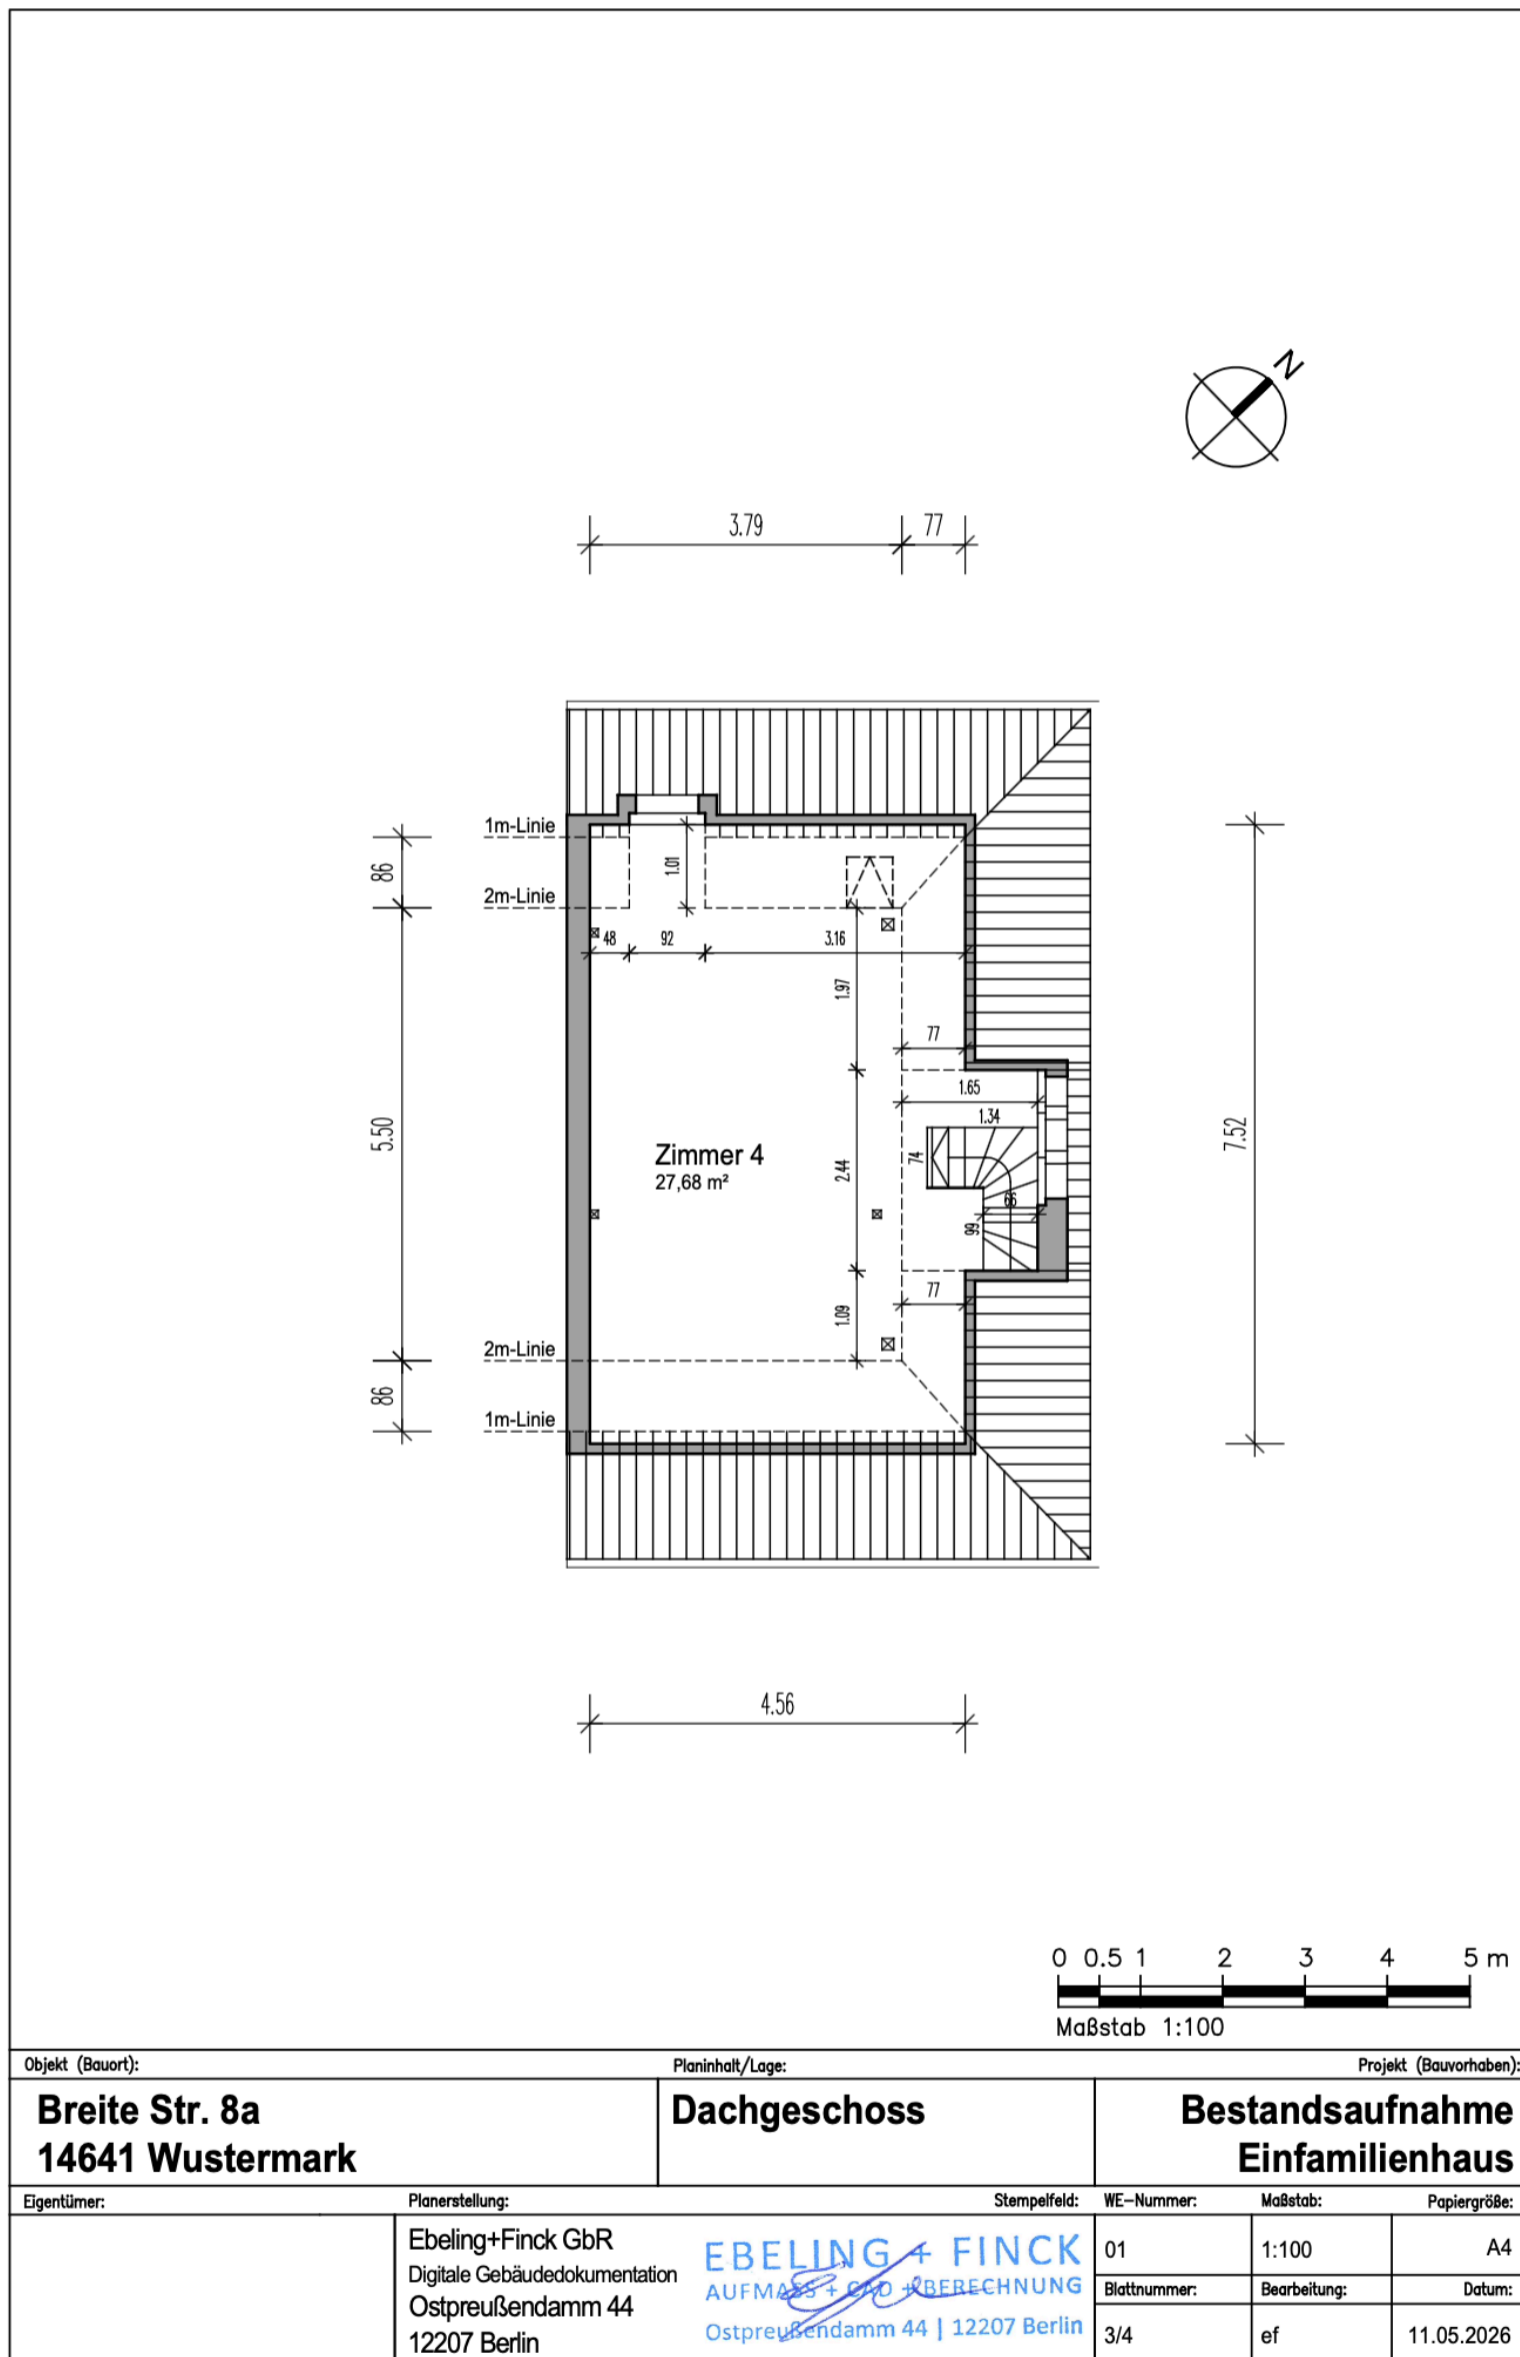

# Bemaßter Grundriss

Objekt: Reihenendhaus / Breite Str. 8 / 14641 Wustermark

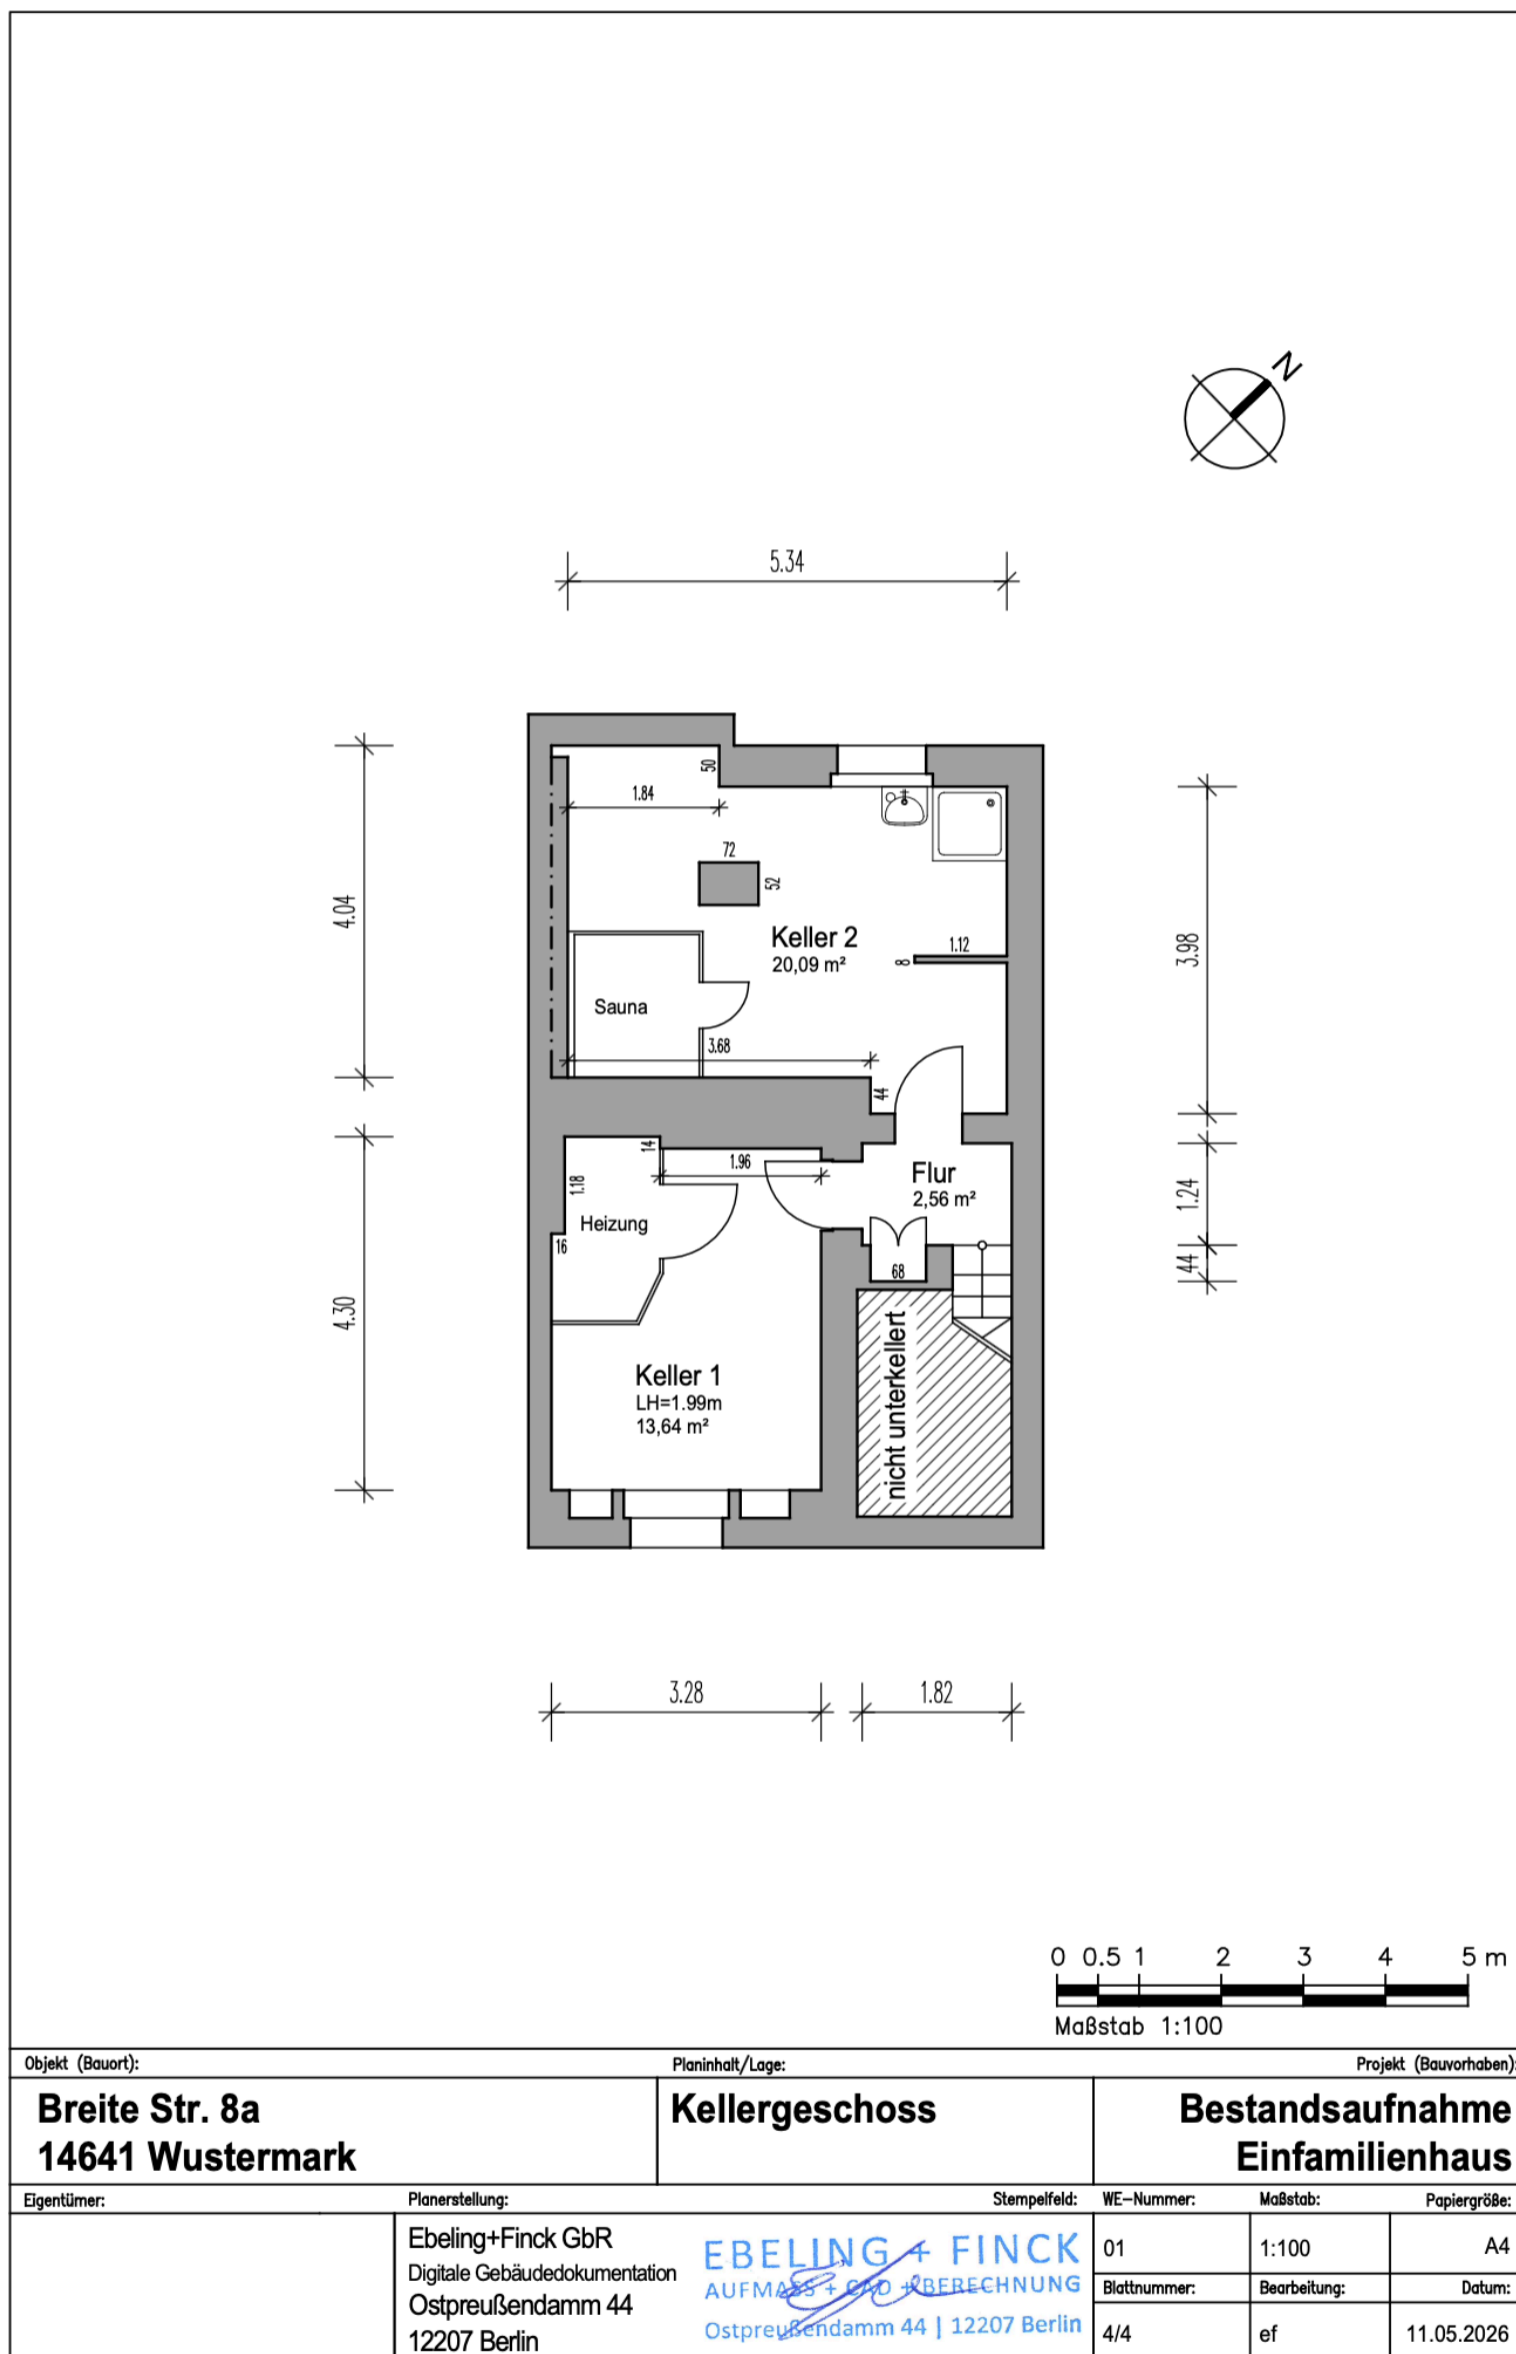

Objekt (Bauort):		Planinhalt/Lage:		Projekt (Bauvorhaben):	
<b>Breite Str. 8a 14641 Wustermark</b>		<b>Kellergeschoss</b>		<b>Bestandsaufnahme Einfamilienhaus</b>	
Eigentümer:	Planerstellung:	Stempelfeld:	WE-Nummer:	Maßstab:	Papiergröße:
	Ebeling+Finck GbR Digitale Gebäudedokumentation Ostpreußendamm 44 12207 Berlin	<b>EBELING + FINCK</b> AUFMAß + GGD + BERECHNUNG Ostpreußendamm 44   12207 Berlin	01	1:100	A4
			Blattnummer:	Bearbeitung:	Datum:
			4/4	ef	11.05.2026