



Bemaßter Grundriss

Objekt: Haus / Chopinstraße 14 / 14480 Potsdam

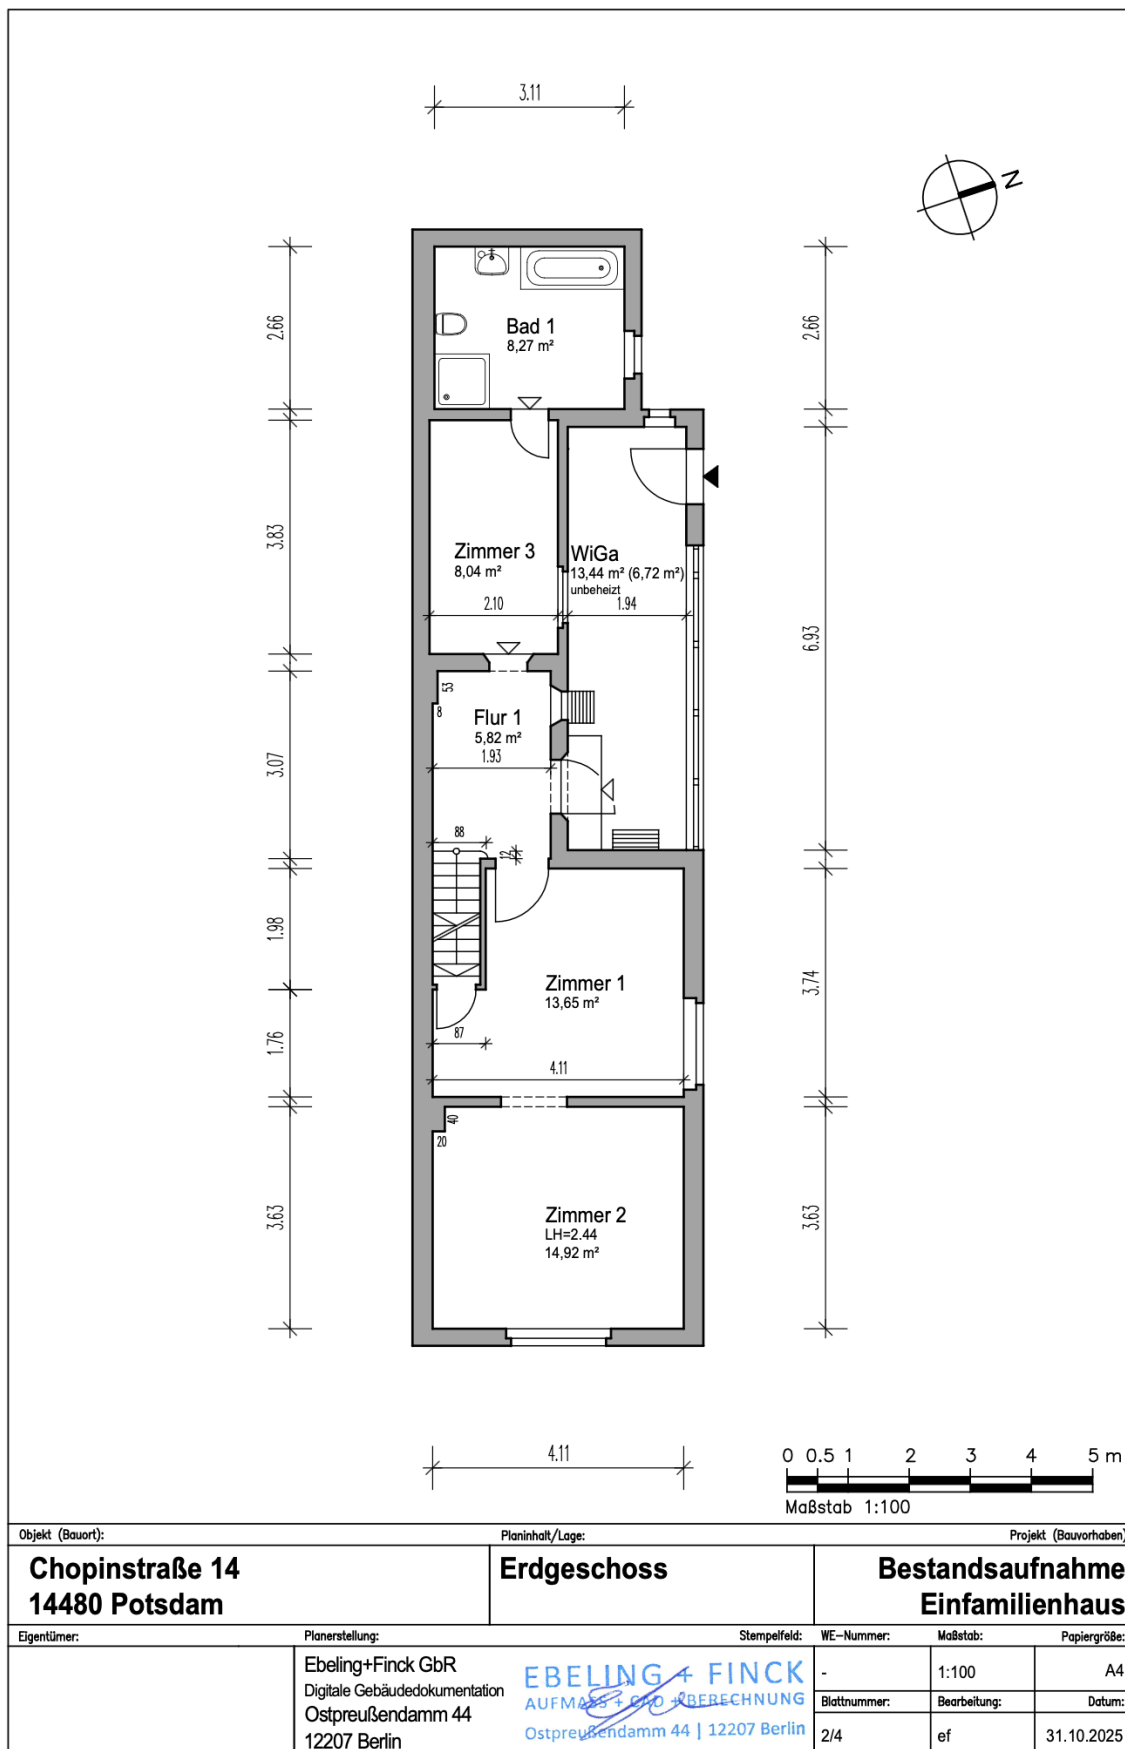


Bemaßter Grundriss

Objekt: Haus / Chopinstraße 14 / 14480 Potsdam

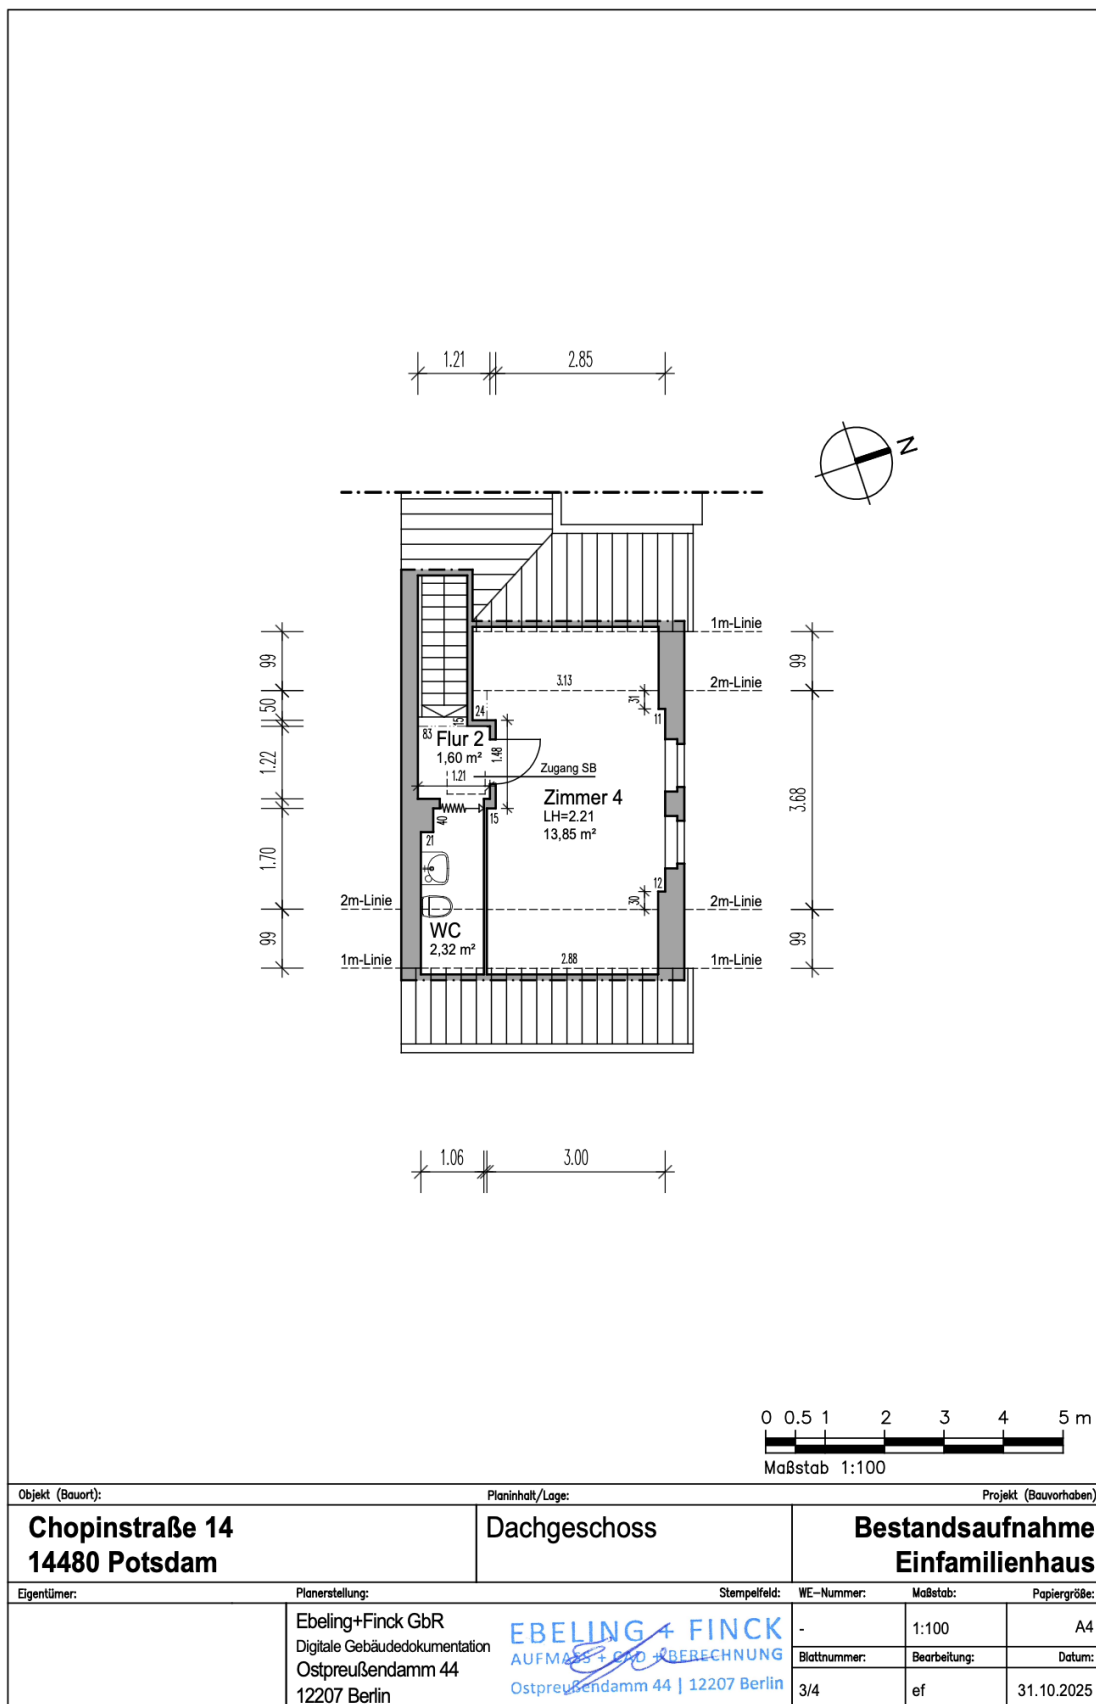

Bemaßter Grundriss

Objekt: Haus / Chopinstraße 14 / 14480 Potsdam

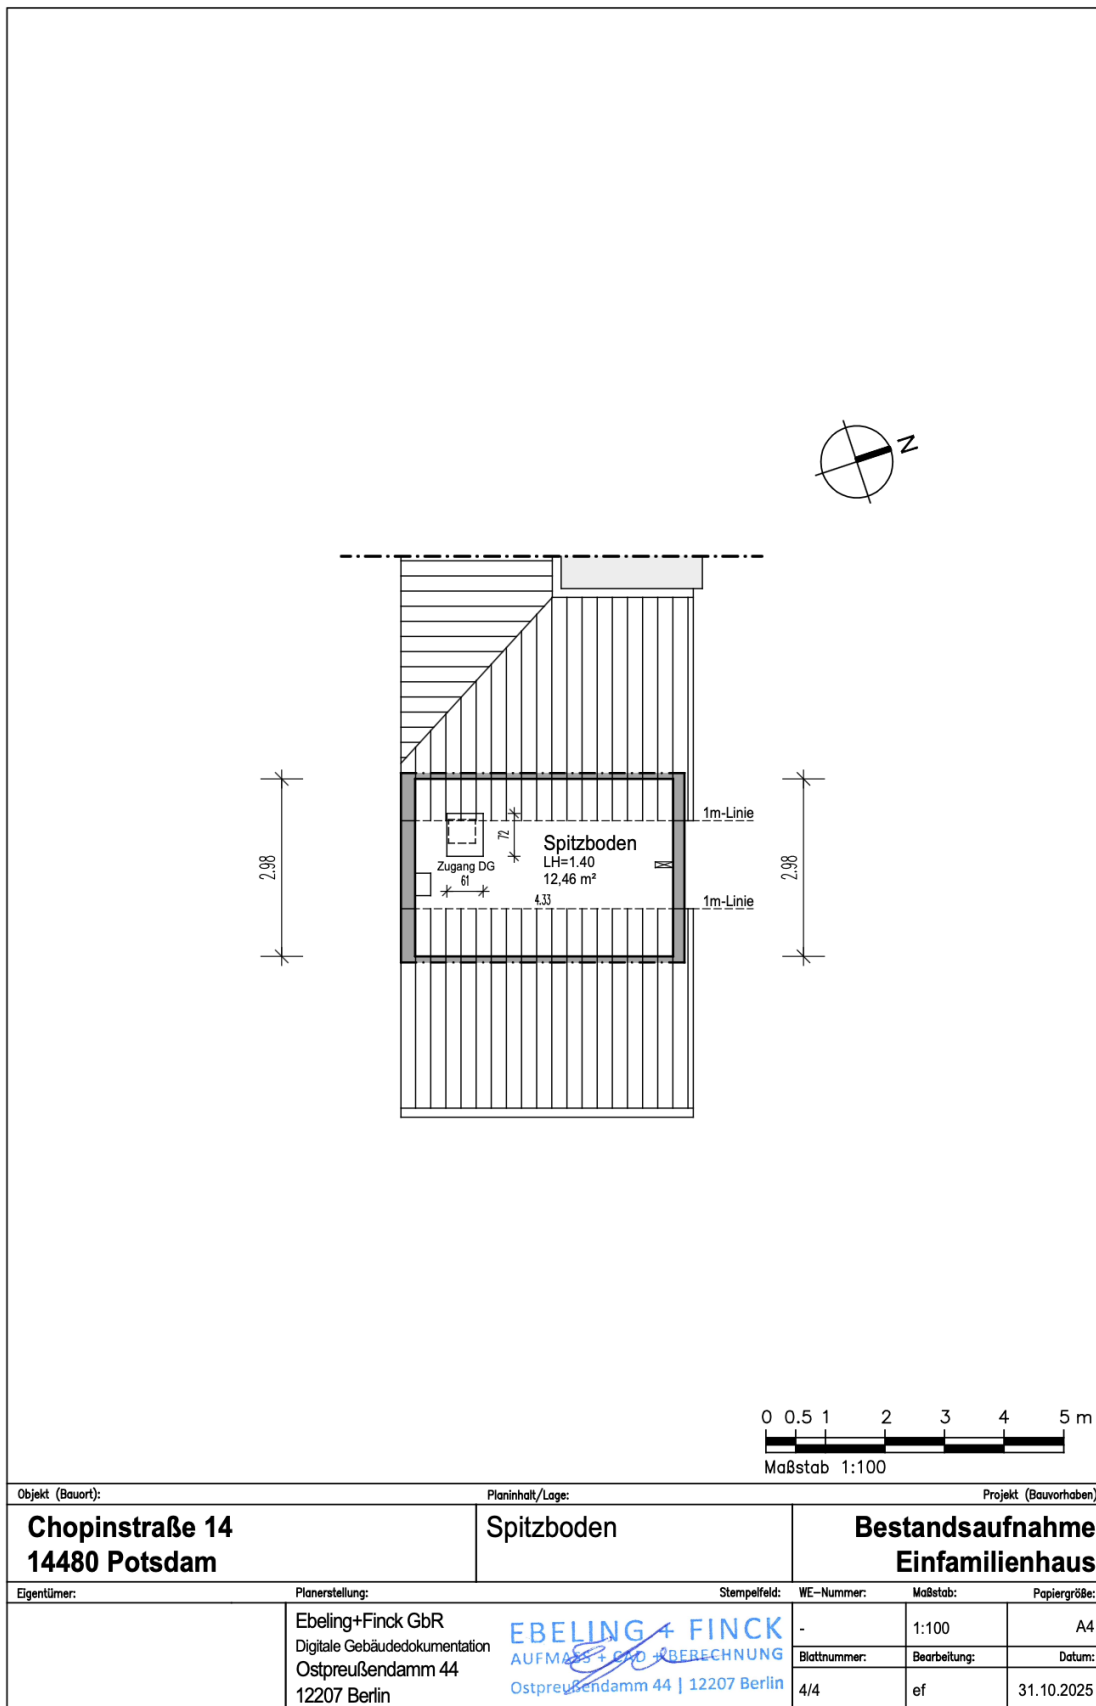


Bemaßter Grundriss

KIRSCH & KIRSCH

IMMOBILIEN

Objekt: Haus / Chopinstraße 14 / 14480 Potsdam

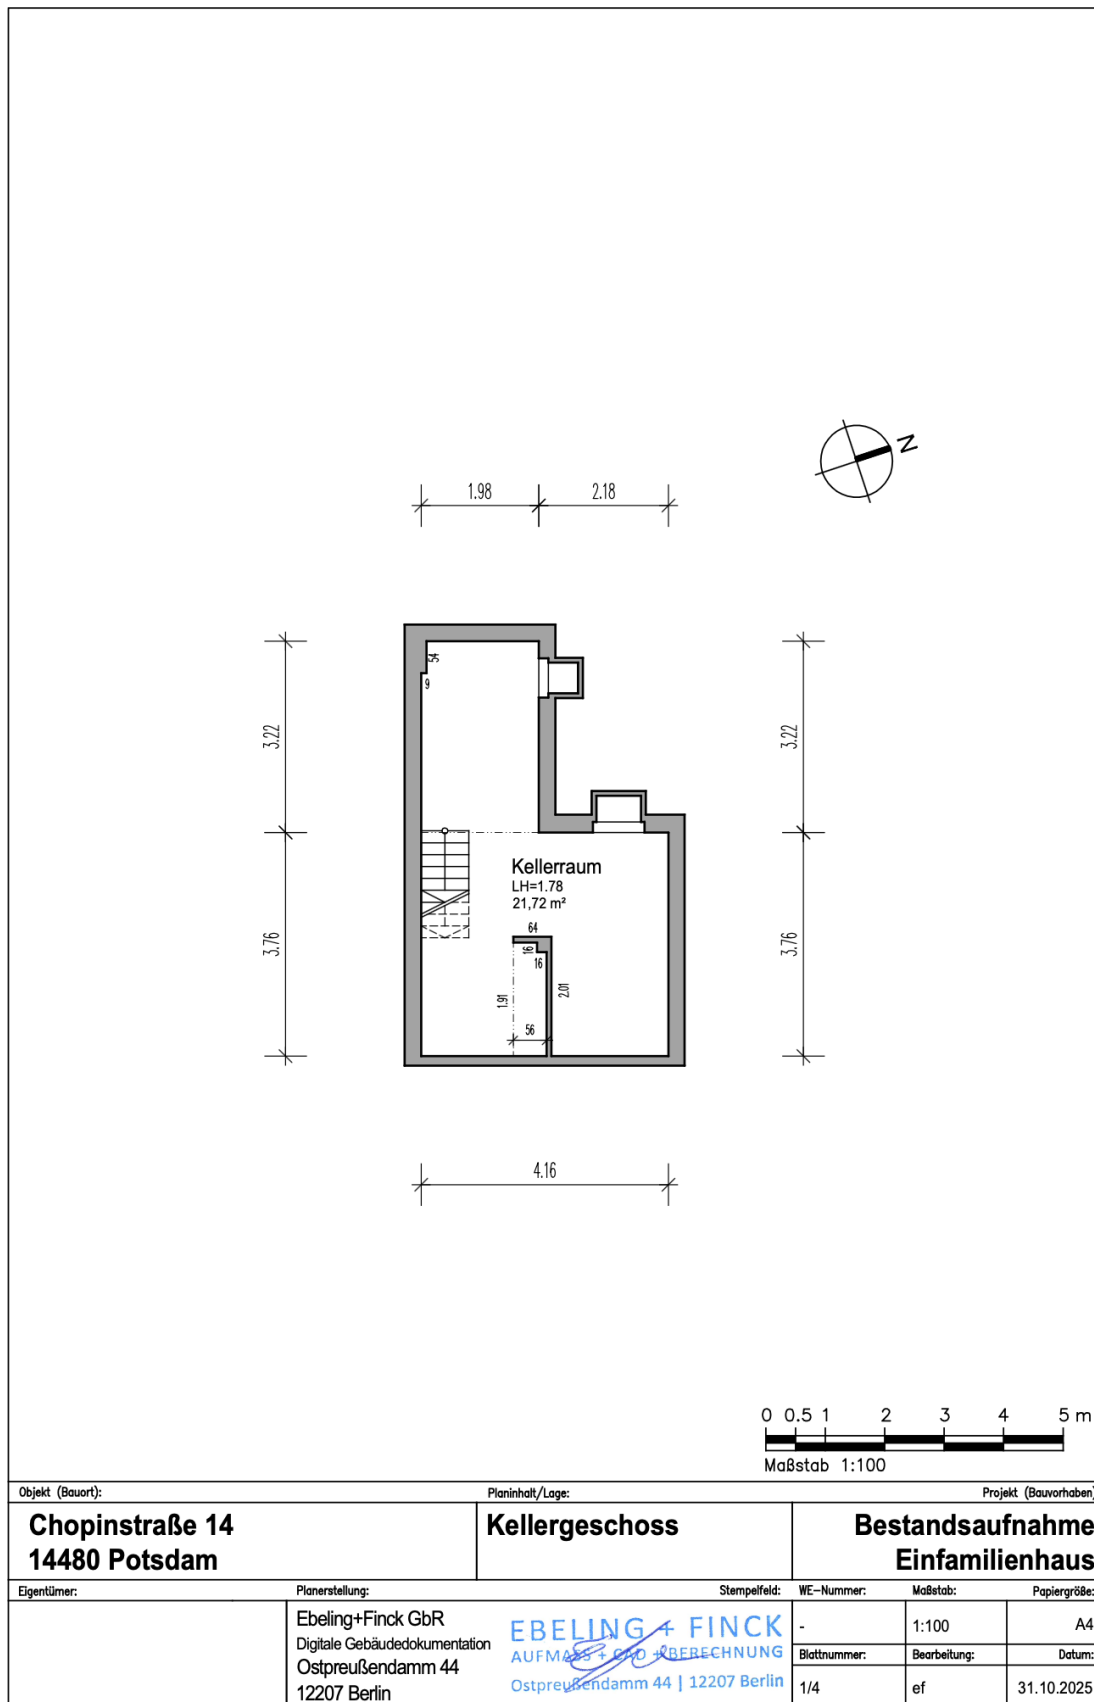

Seite 1