


Bemaßter Grundriss

KIRSCH & KIRSCH

IMMOBILIEN

Objekt: Erdgeschosswohnung / Ehrenbergstraße 3 / 14195 Berlin

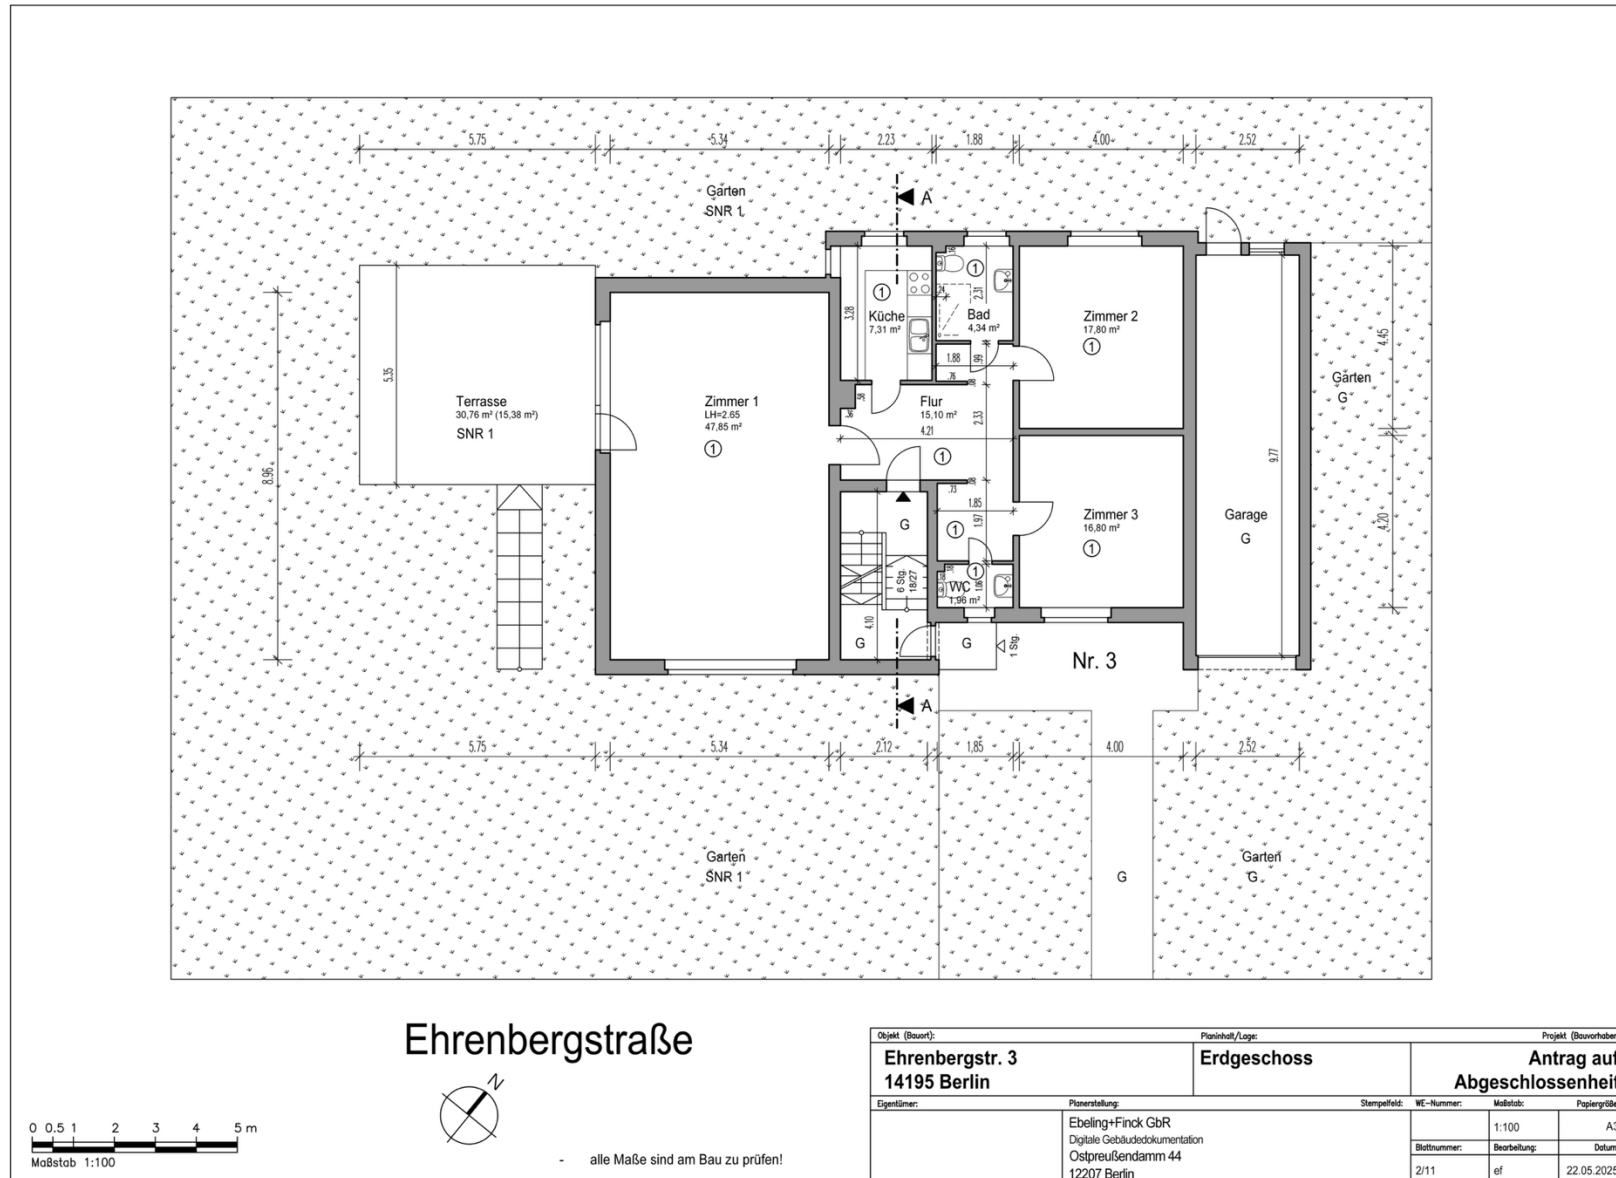


Die Vervielfältigung, Bearbeitung, Verbreitung und jede Art der Verwertung außerhalb der Grenzen des Urheberrechts bedürfen der schriftlichen Zustimmung der Kirsch & Kirsch Immobilien GmbH.

Bemaßter Grundriss

KIRSCH & KIRSCH

IMMOBILIEN

Objekt: Erdgeschosswohnung / Ehrenbergstraße 3 / 14195 Berlin

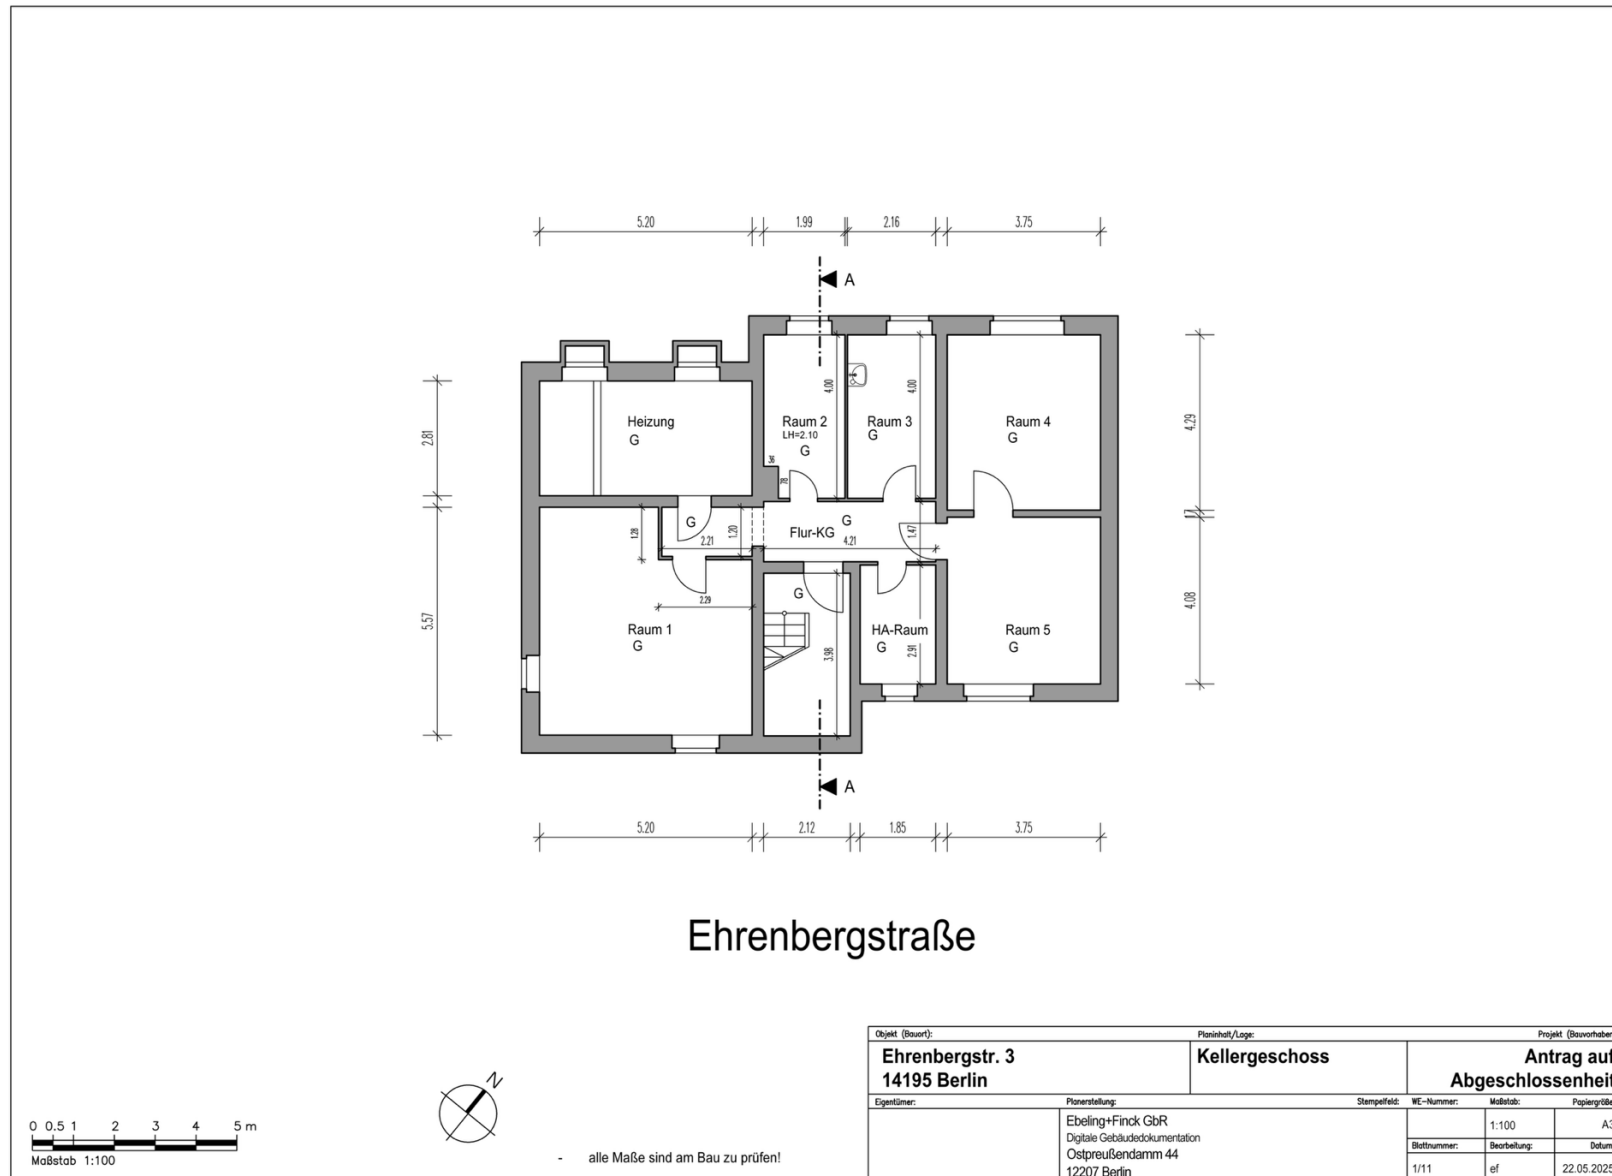

Die Vervielfältigung, Bearbeitung, Verbreitung und jede Art der Verwertung außerhalb der Grenzen des Urheberrechts bedürfen der schriftlichen Zustimmung der Kirsch & Kirsch Immobilien GmbH.