


Bemaßter Grundriss

Objekt: Maisonette-Wohnung / Försterweg 9 / 14482 Potsdam

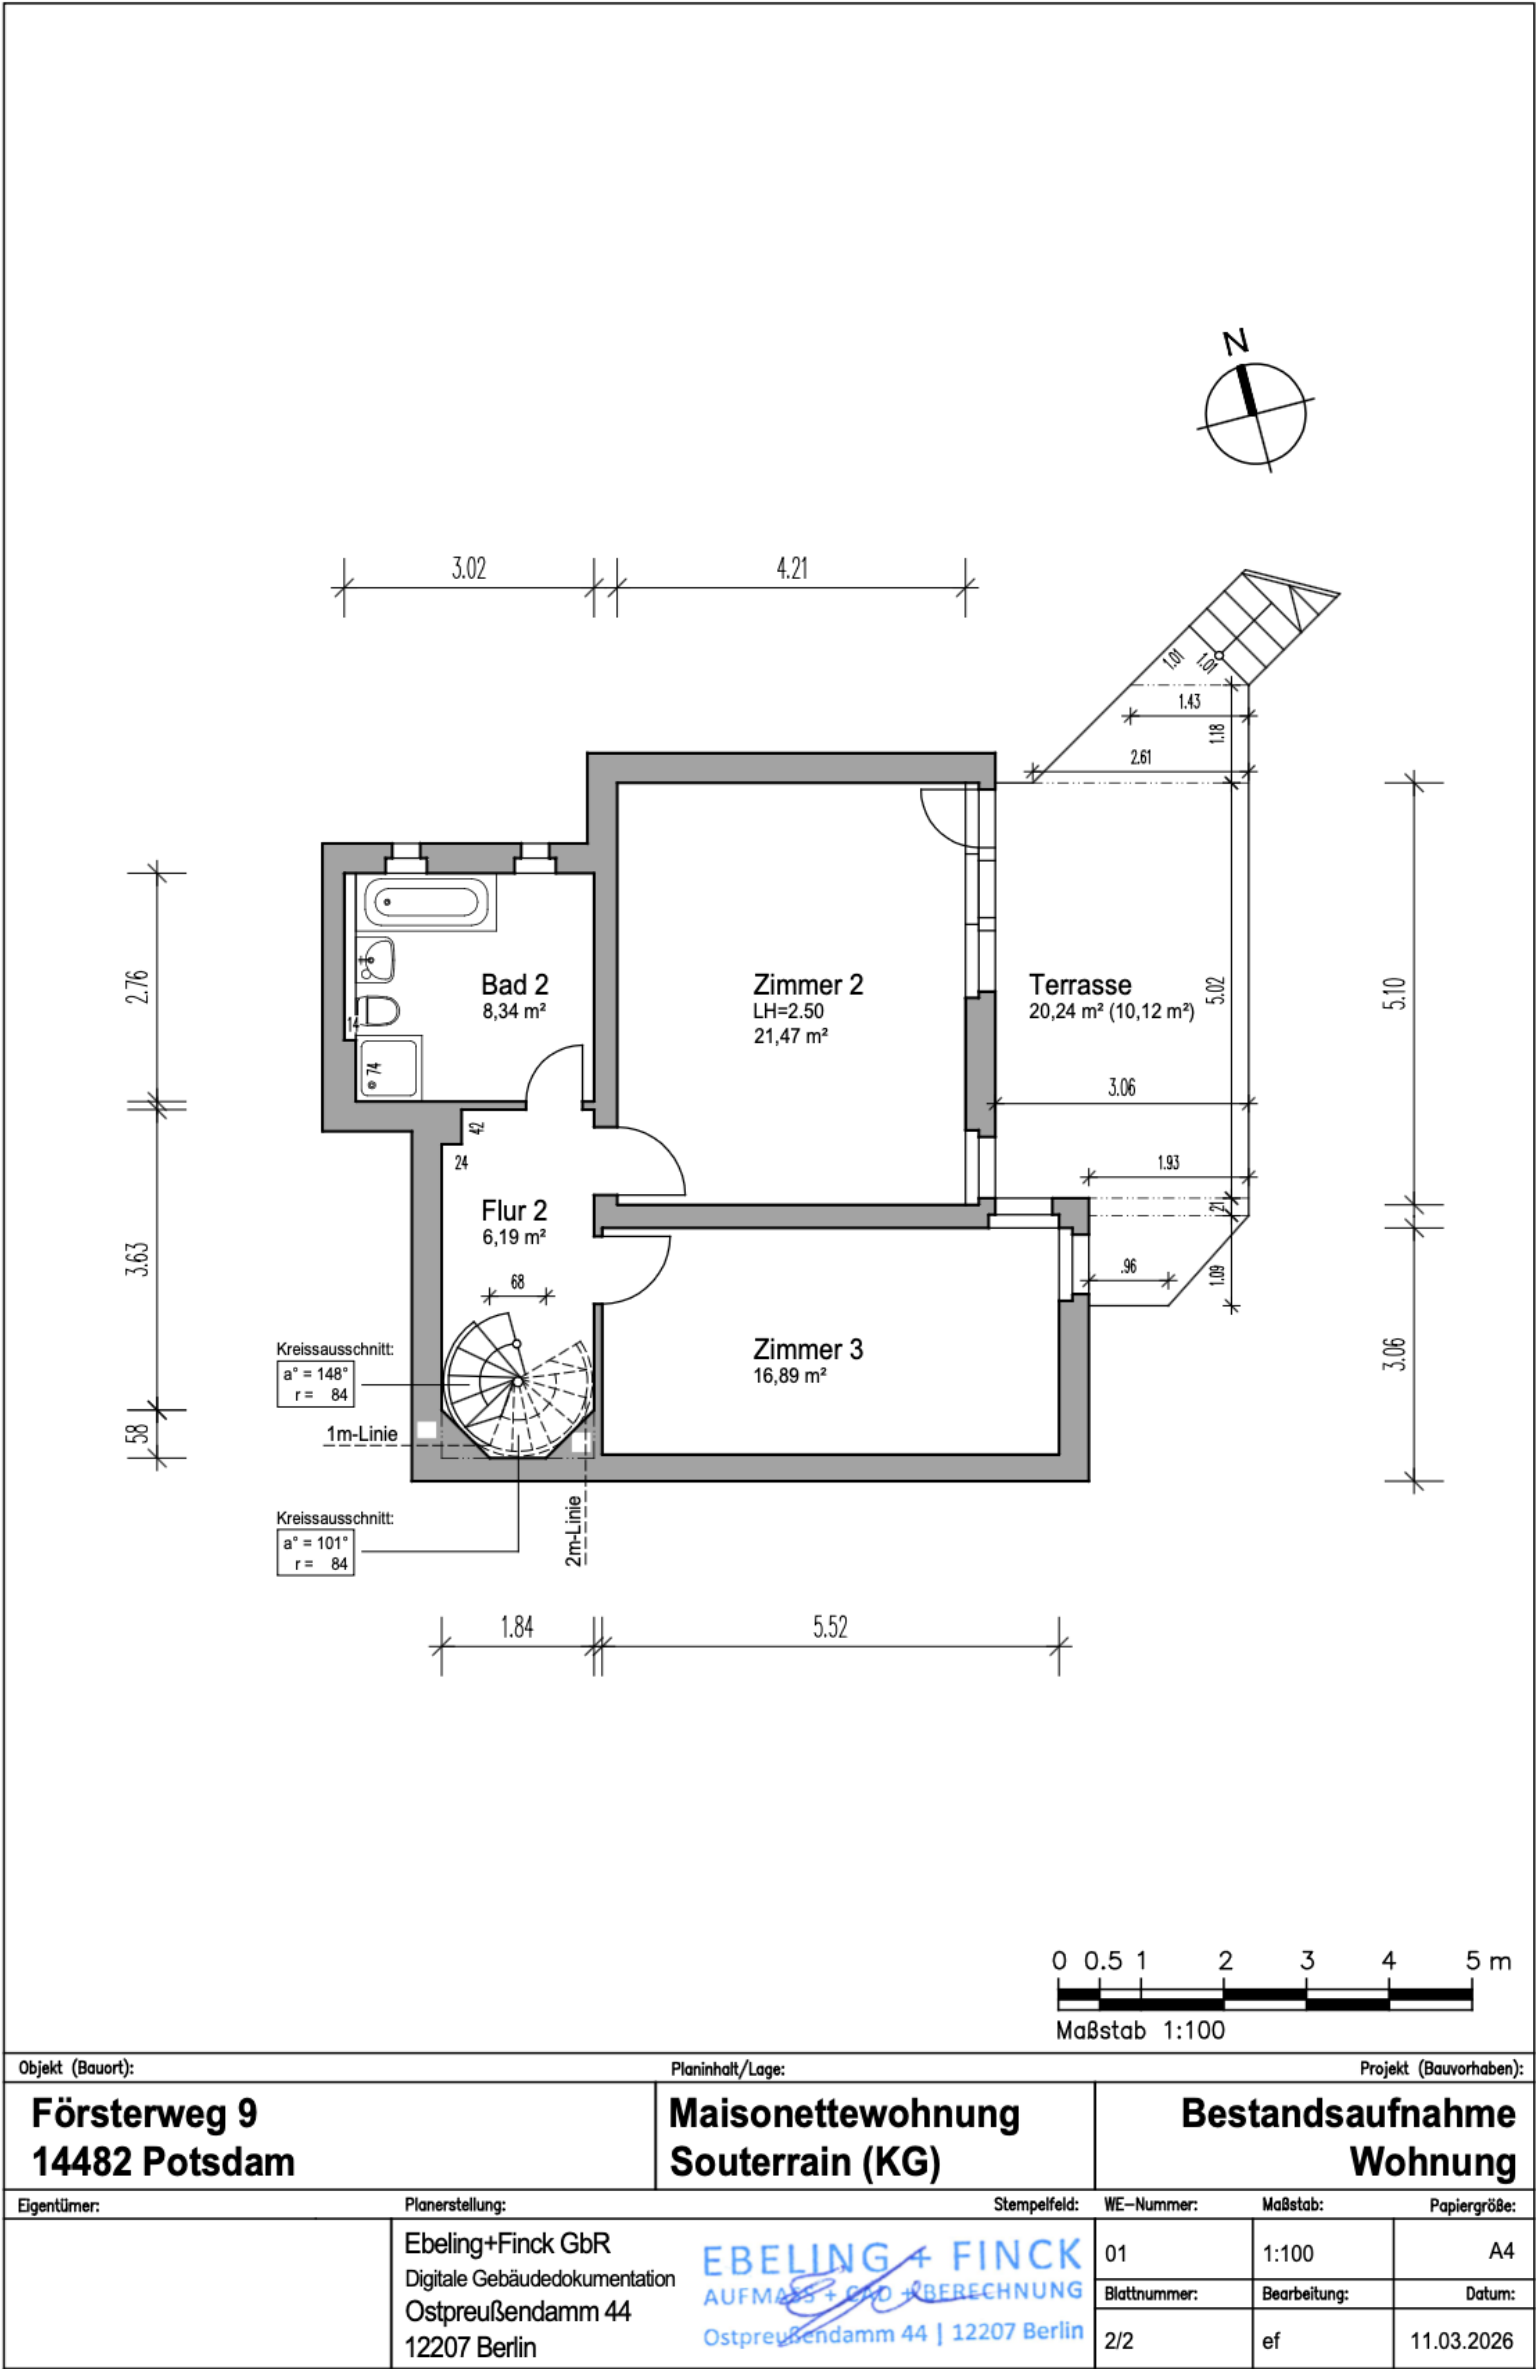

Bemaßter Grundriss

Objekt: Maisonette-Wohnung / Försterweg 9 / 14482 Potsdam

