


Bemaßter Grundriss

KIRSCH & KIRSCH


IMMOBILIEN

Objekt: Doppelhaushälfte / Filchnerstraße 40 / 14482 Potsdam

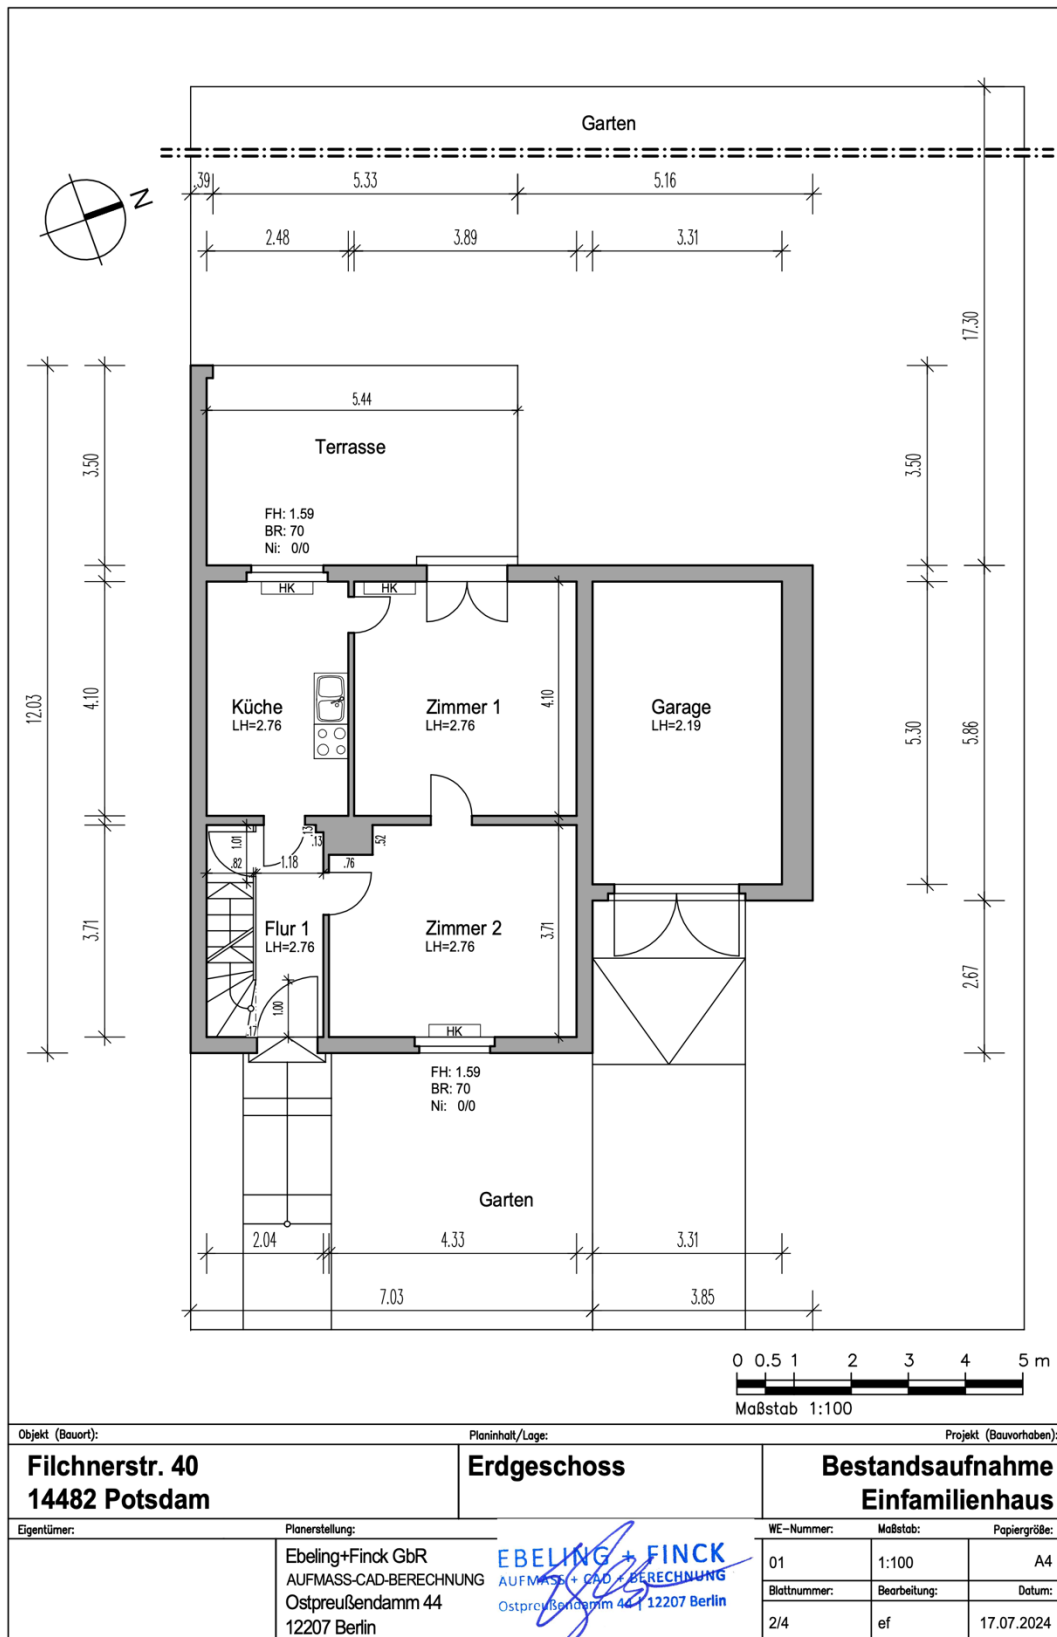


Bemaßter Grundriss

Objekt: Doppelhaushälfte / Filchnerstraße 40 / 14482 Potsdam

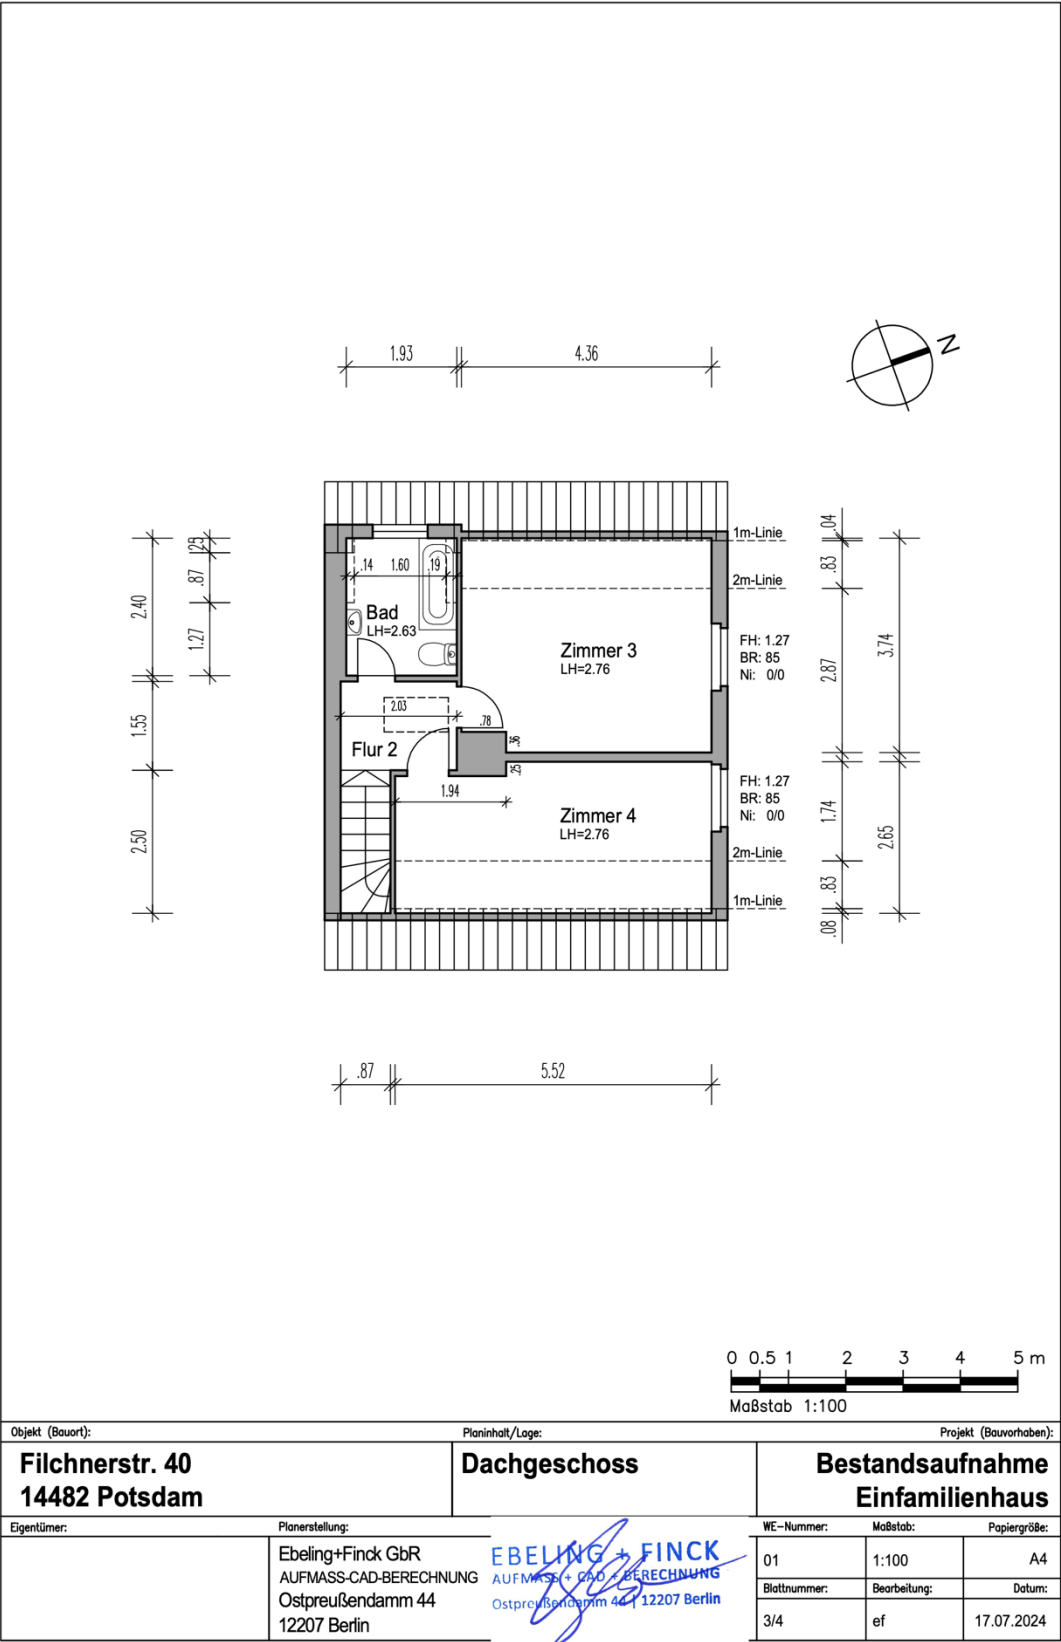

Bemaßter Grundriss

Objekt: Doppelhaushälfte / Filchnerstraße 40 / 14482 Potsdam

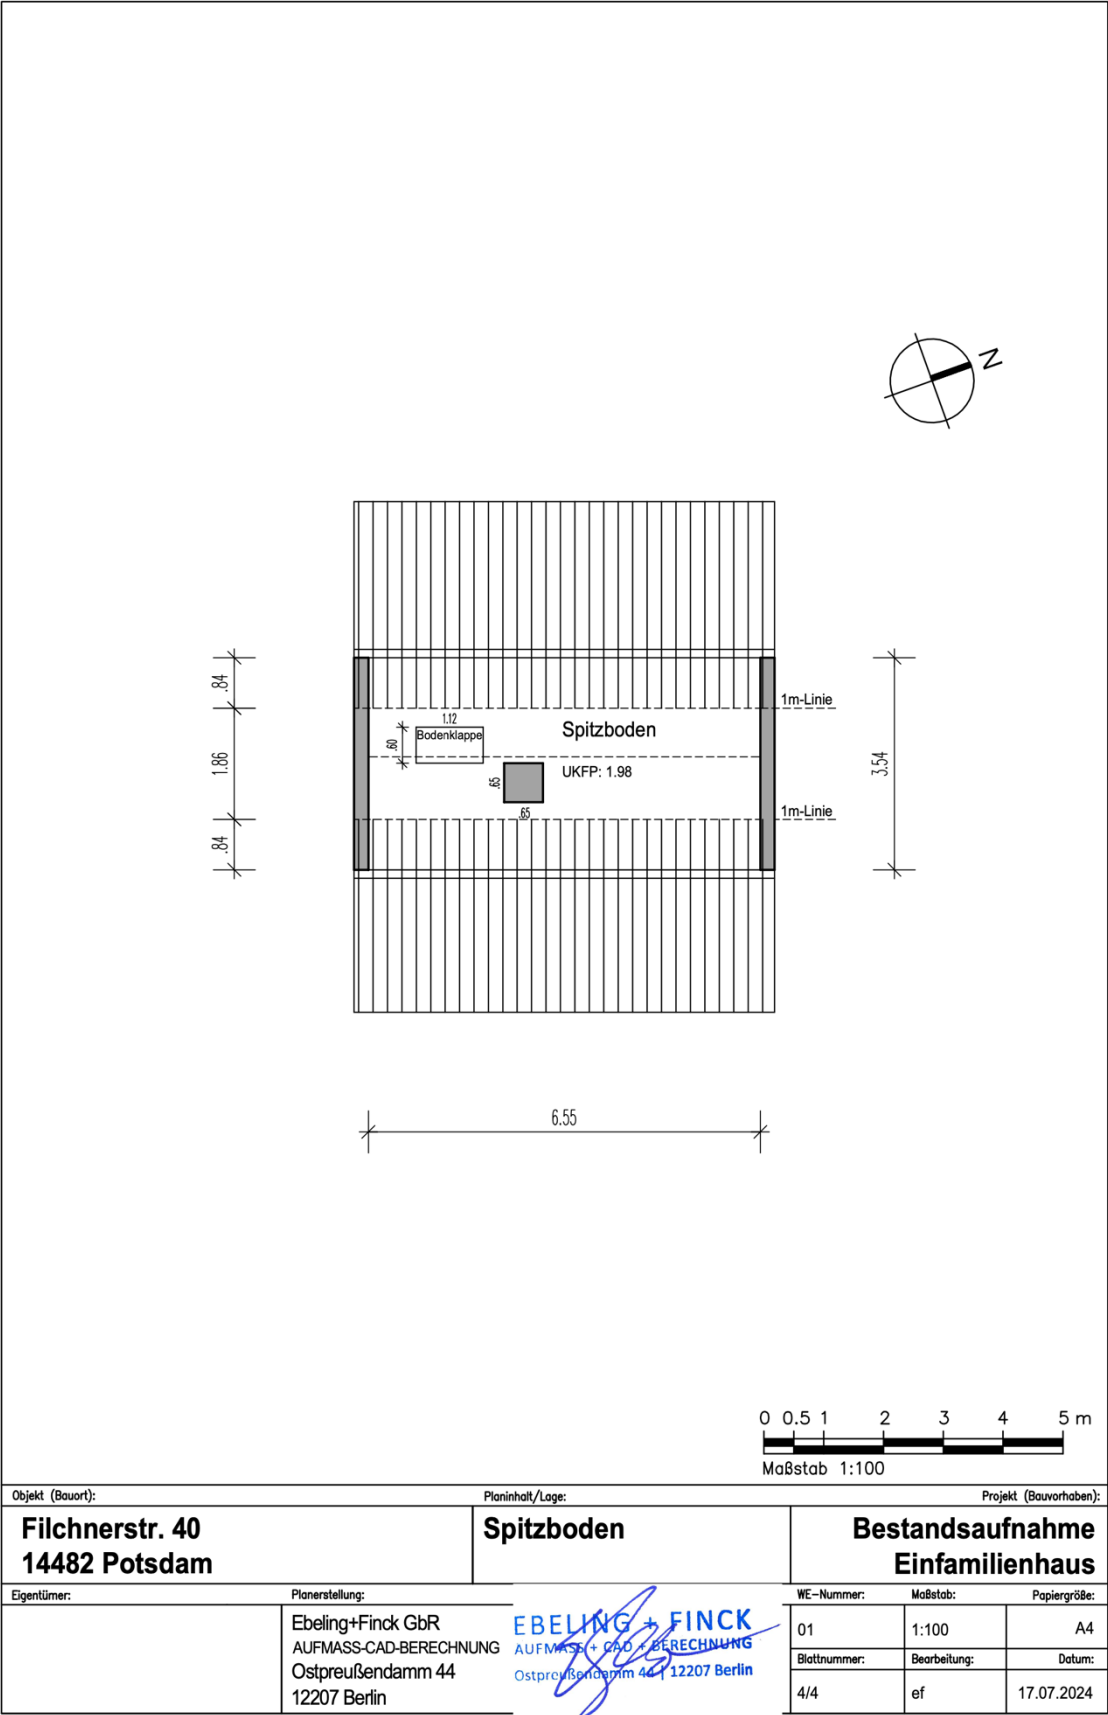

Bemaßter Grundriss

Objekt: Doppelhaushälfte / Filchnerstraße 40 / 14482 Potsdam

