


# Bemaßter Grundriss

Objekt: Haus / Finkenkruger Straße 143 / 14612 Falkensee

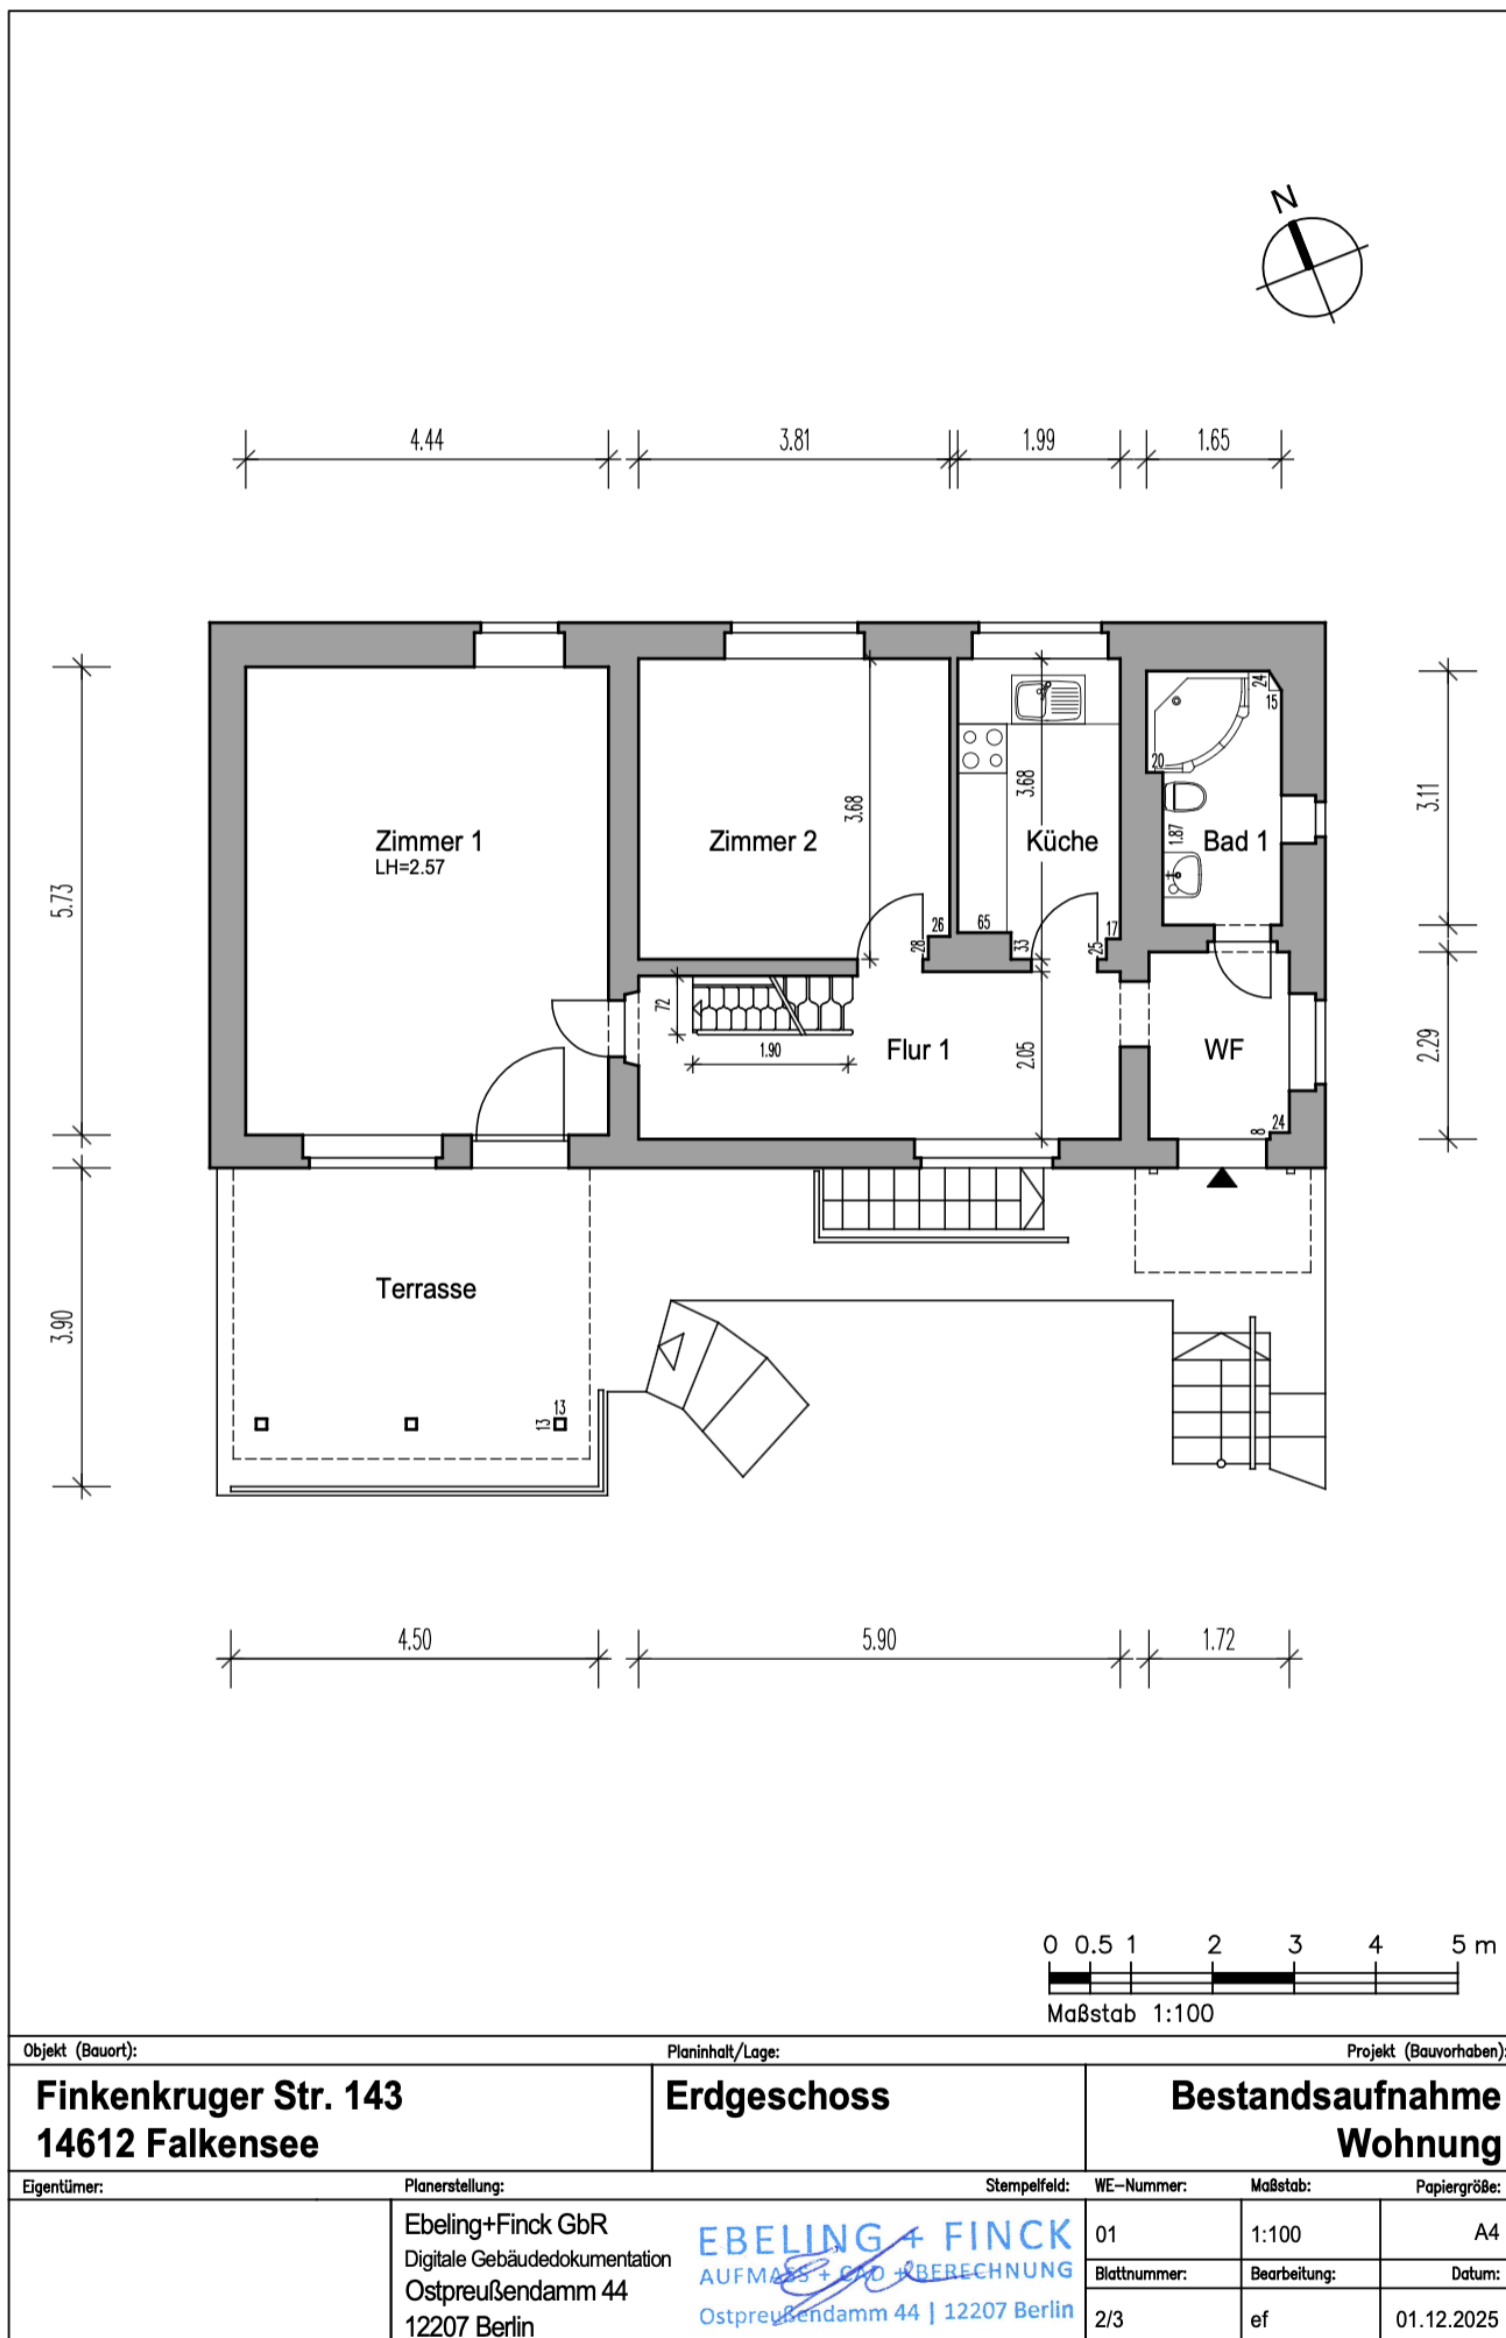


Objekt (Bauort):		Planinhalt/Lage:		Projekt (Bauvorhaben):	
<b>Finkenkruger Str. 143 14612 Falkensee</b>		<b>Erdgeschoss</b>		<b>Bestandsaufnahme Wohnung</b>	
Eigentümer:	Planerstellung:	Stempelfeld:	WE-Nummer:	Maßstab:	Papiergröße:
	Ebeling+Finck GbR Digitale Gebäudedokumentation Ostpreußendamm 44 12207 Berlin	<b>EBELING + FINCK</b> AUFMAß + GMD + BERECHNUNG Ostpreußendamm 44   12207 Berlin	01 Blattnummer: 2/3	1:100 Bearbeitung: ef	A4 Datum: 01.12.2025

# Bemaßter Grundriss

KIRSCH & KIRSCH

IMMOBILIEN

Objekt: Haus / Finkenkruger Straße 143 / 14612 Falkensee

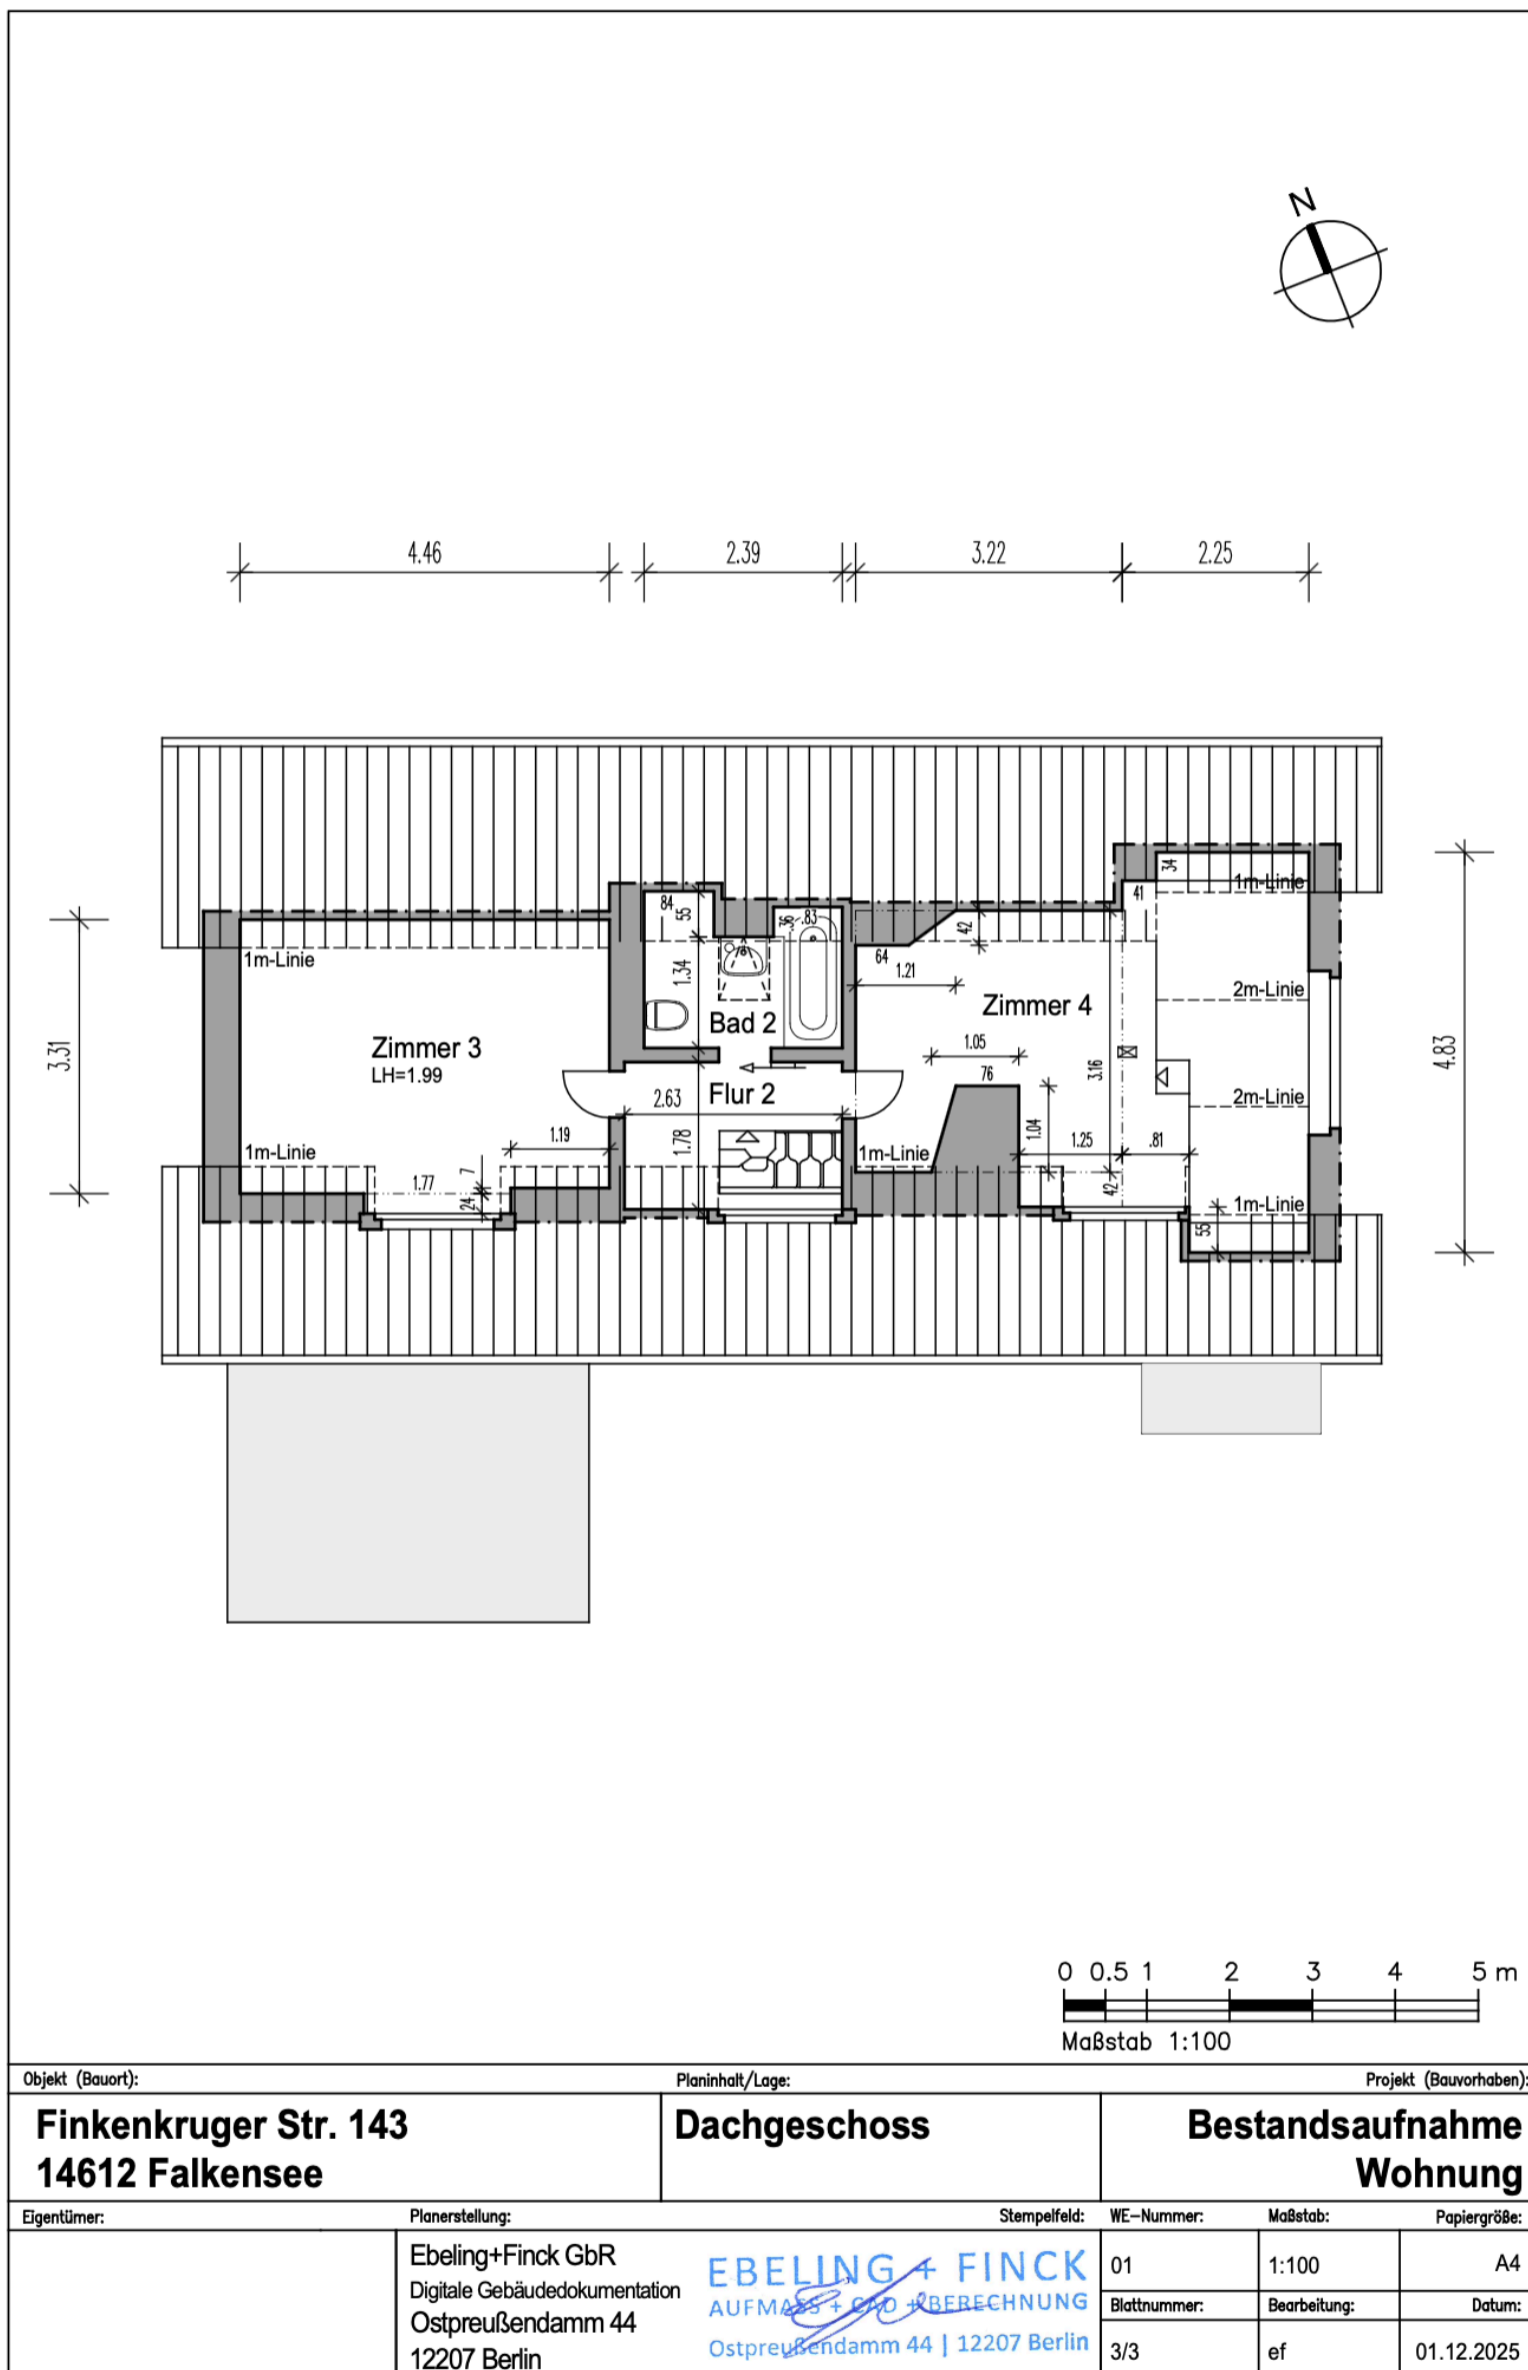

# Bemaßter Grundriss

Objekt: Haus / Finkenkruger Straße 143 / 14612 Falkensee

