

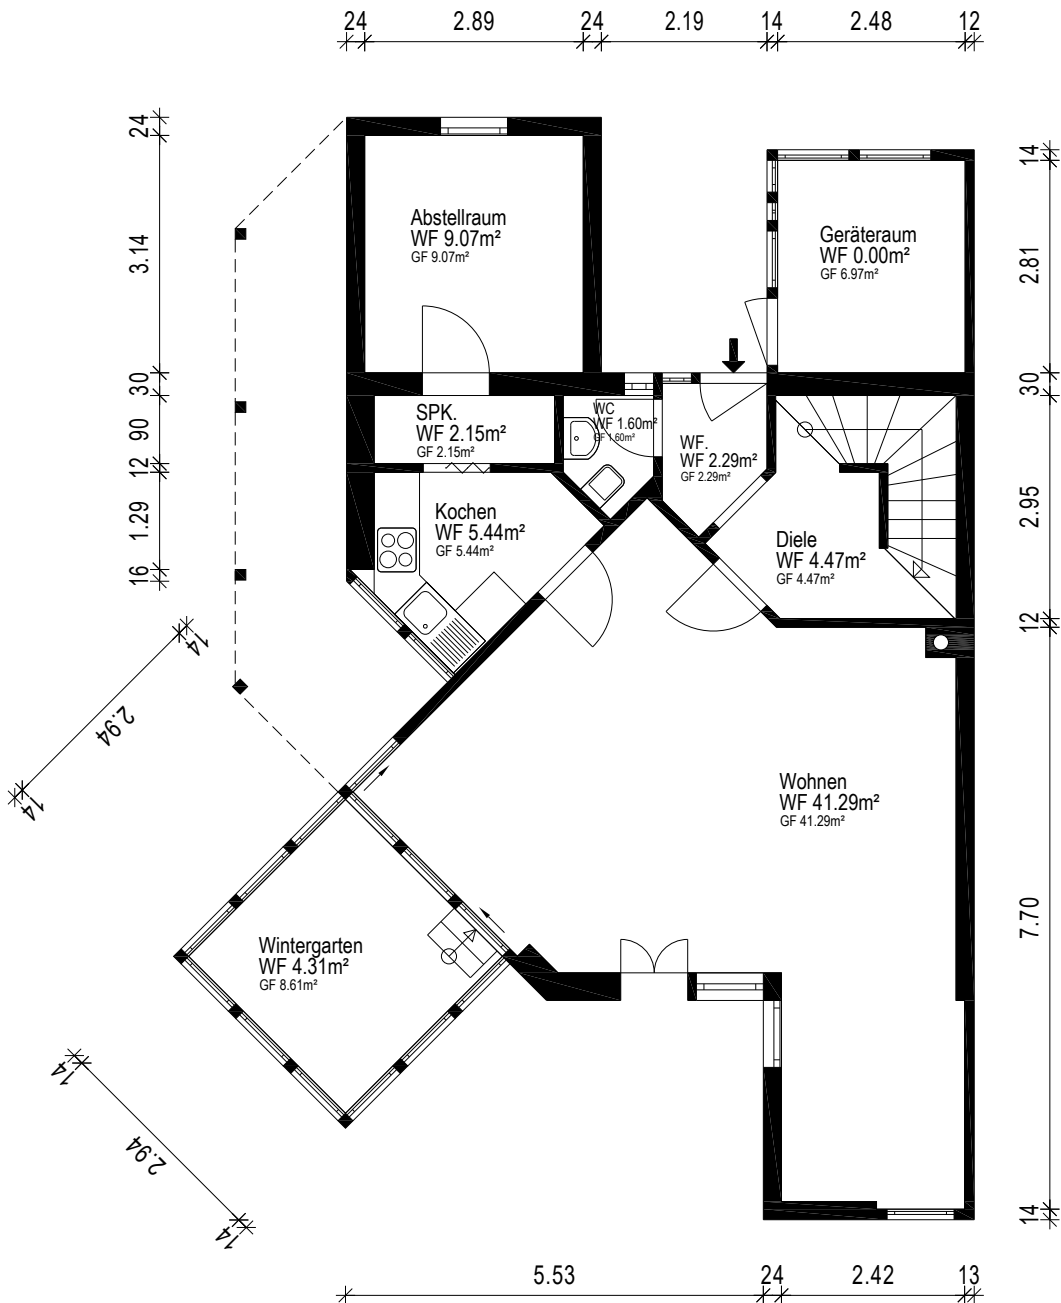


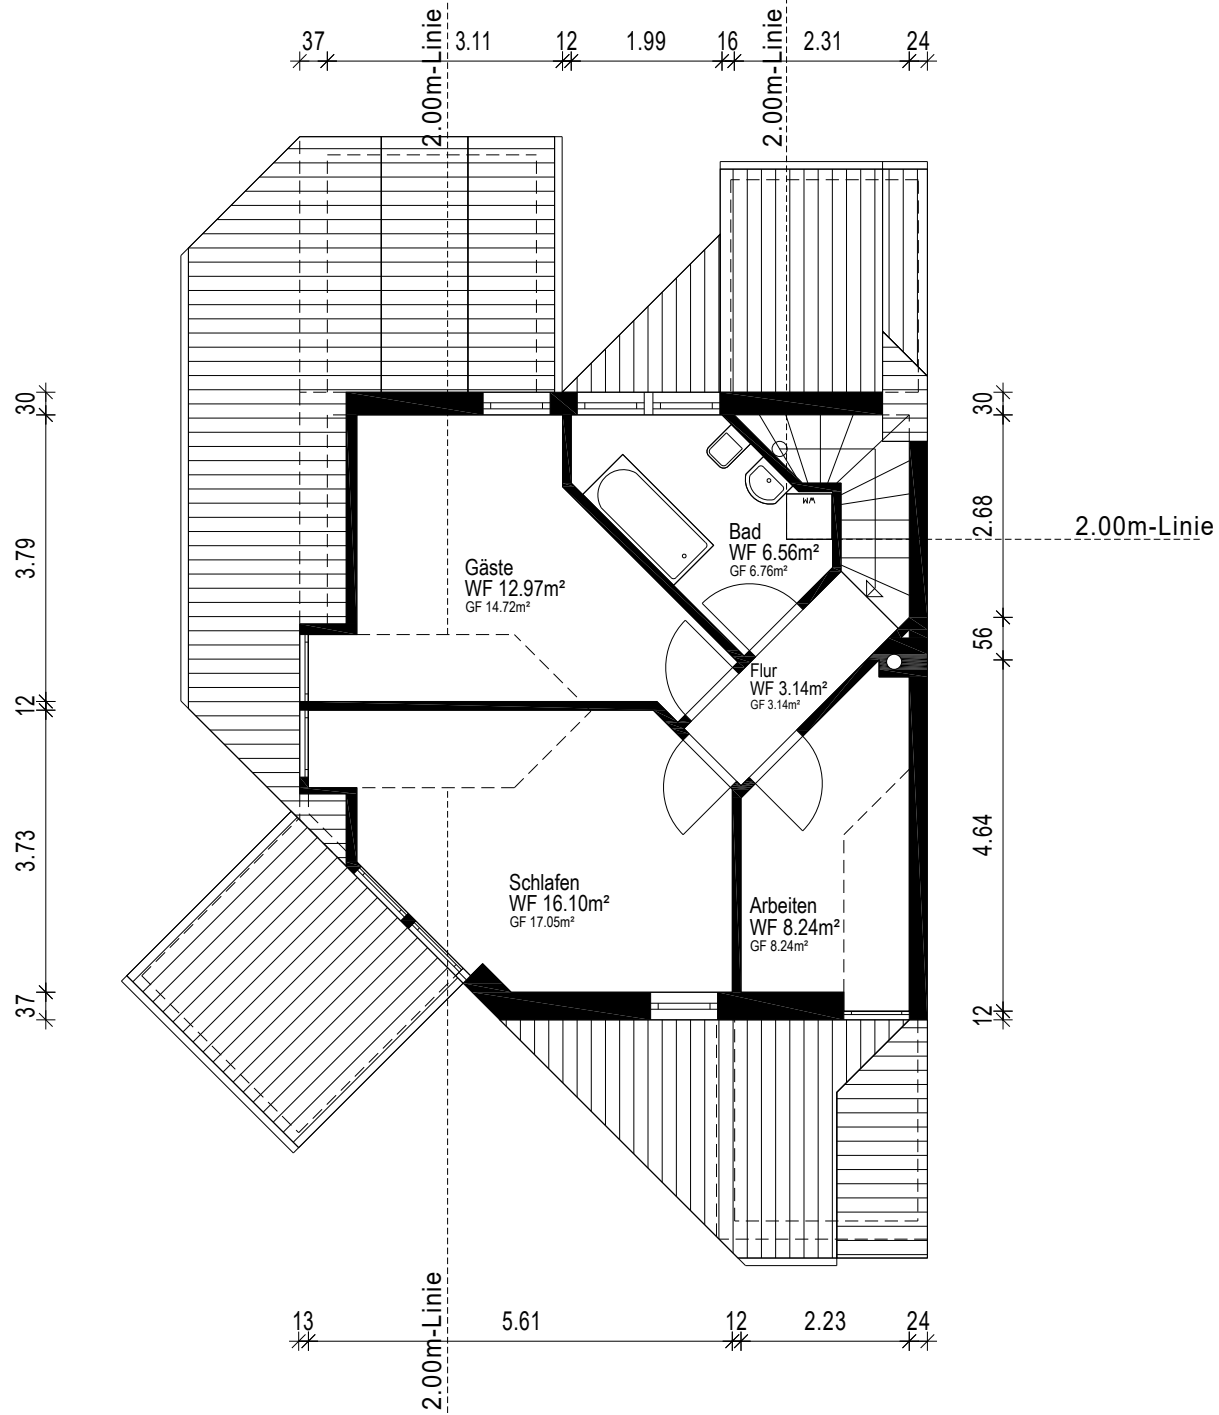

Gebäude EFH		
Ort/Straße 14612 Falkensee, Finowstraße 6A		
Planinhalt Erdgeschoss		 Aufmaß - CAD-Service - Flächen
Maßstab 1:100/A4	Datum 20.08.2026	
Objekt-Nr. -	Plan-Nr. 1	

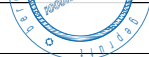

Gebäude EFH			
Ort/Straße 14612 Falkensee, Finowstraße 6A			
Planinhalt Dachgeschoss		 Aufmaß - CAD-Service - Flächen	
Maßstab 1:100/A4	Datum 20.08.2026		
Objekt-Nr. -	Plan-Nr. 2		