


Bemaßter Grundriss

Objekt: Wohnung / Franz-Mehring-Straße 10 / 14482 Potsdam

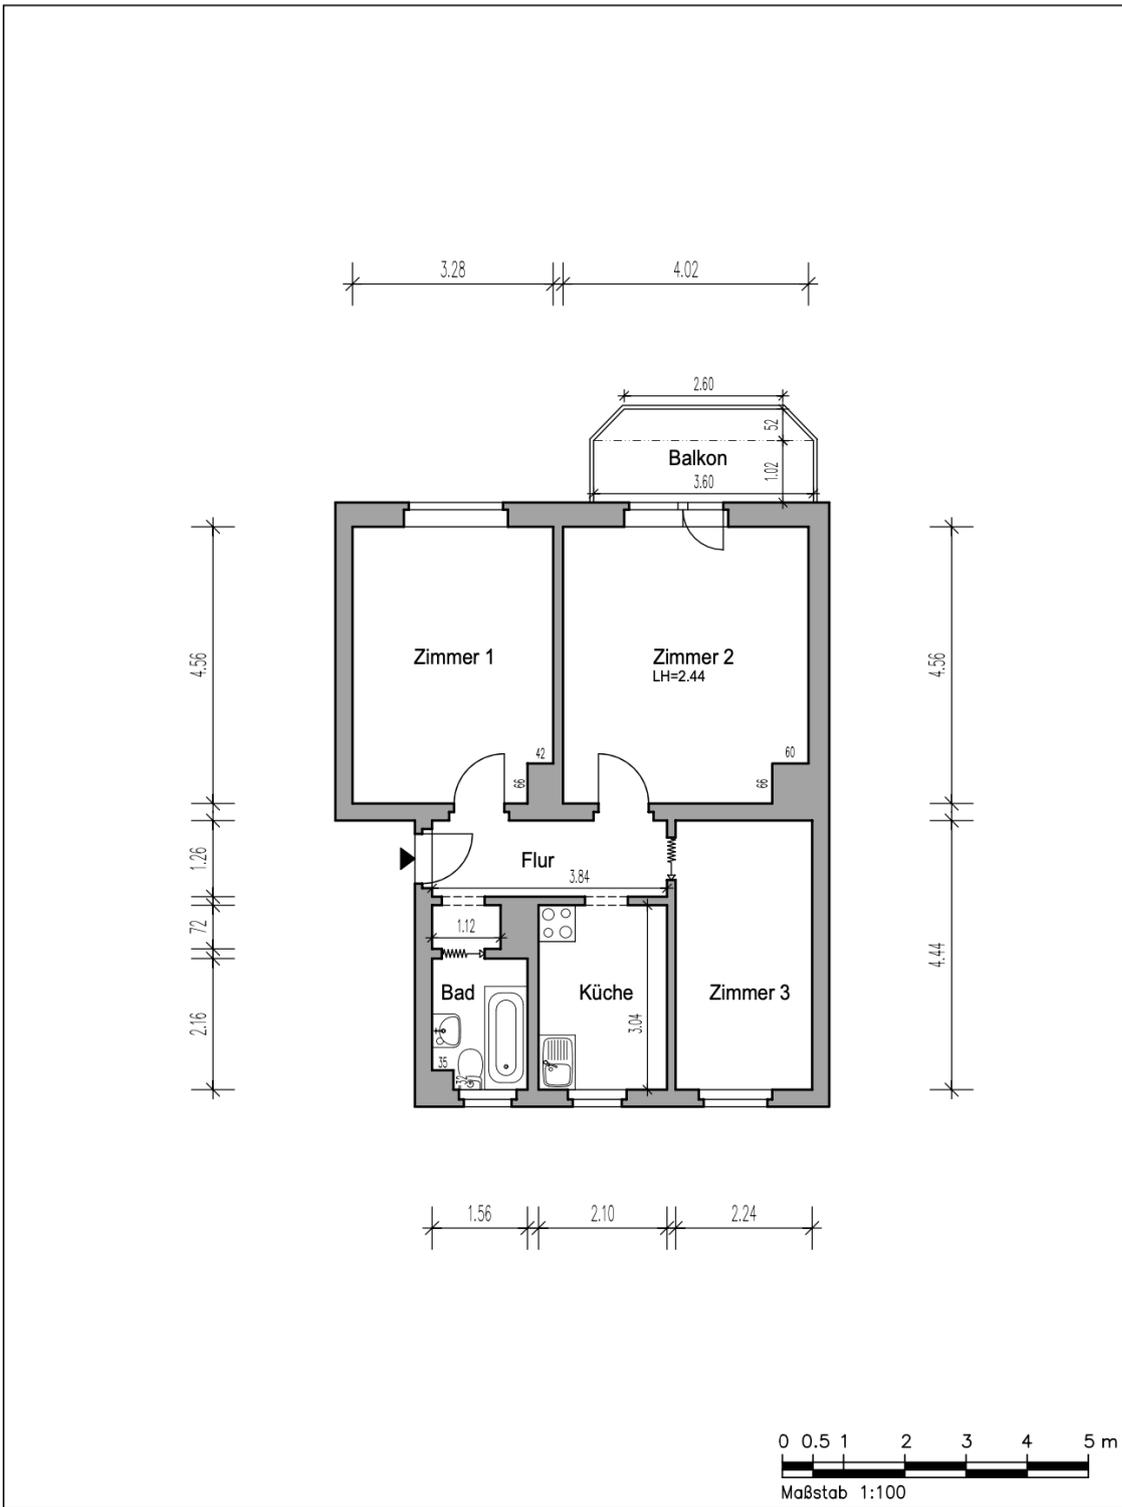

Objekt (Bauort):		Planinhalt/Lage:		Projekt (Bauvorhaben):	
Franz-Mehring-Str. 10 14482 Berlin		2.OG rechts		Bestandsaufnahme Wohnung	
Eigentümer:	Planerstellung:	Stempelfeld:	WF-Nummer:	Maßstab:	Papiergröße:
	Ebeling+Finck GbR Digitale Gebäudedokumentation Ostpreußendamm 44 12207 Berlin	EBELING + FINCK AUFMAß + GMD + VERECHNUNG Ostpreußendamm 44 12207 Berlin	01	1:100	A4
			Blattnummer:	Bearbeitung:	Datum:
			1/1	ef	14.02.2025