


Bemaßter Grundriss

Objekt: Wohnung / Fultonstraße 9 / 14482 Potsdam

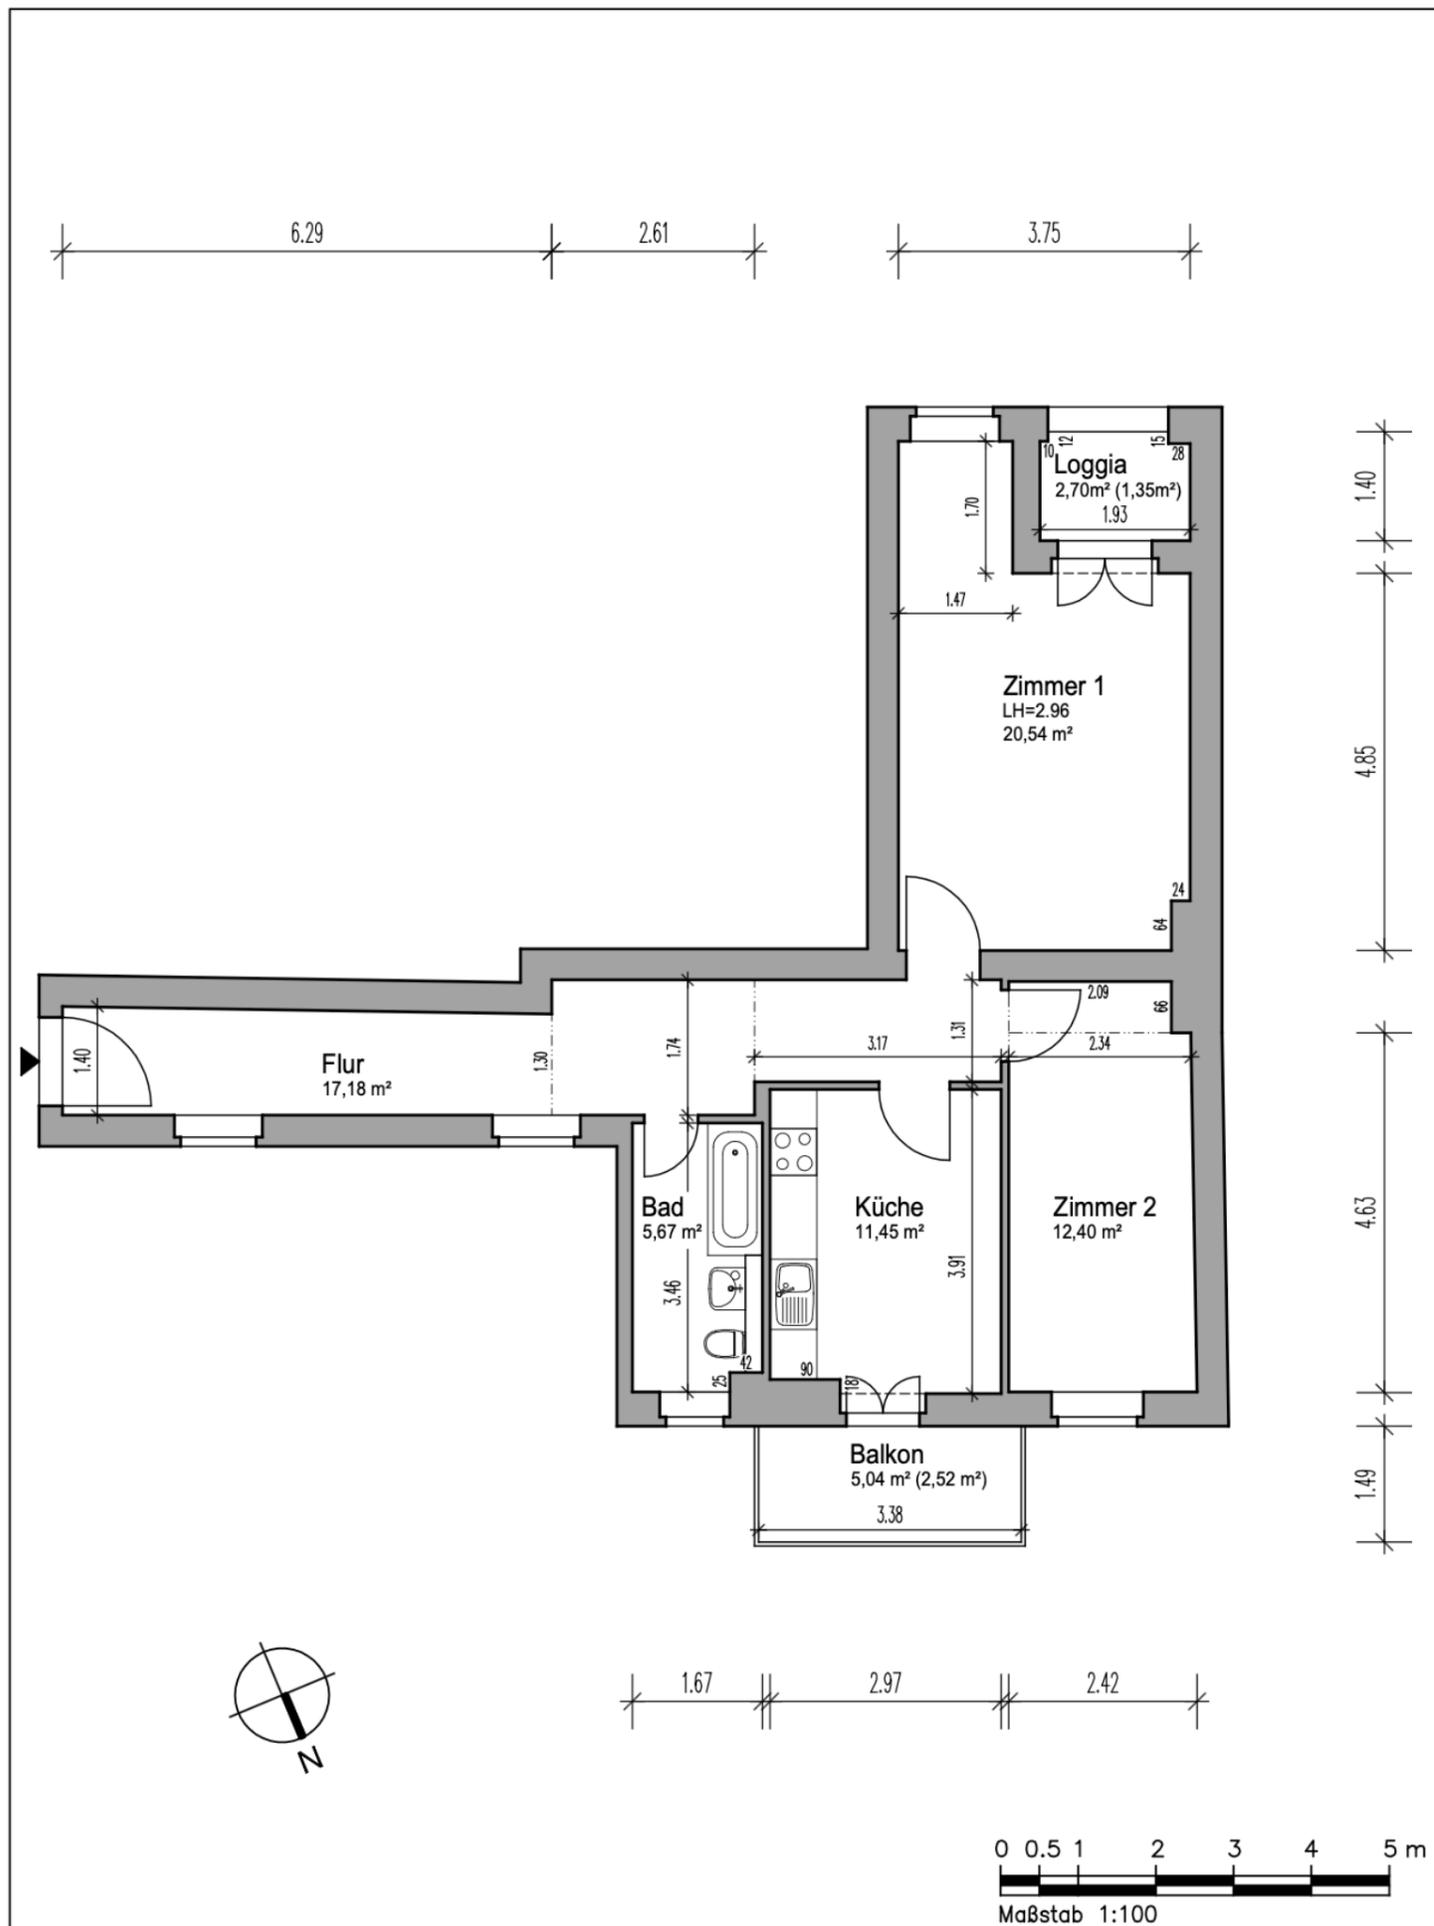

Objekt (Bauort):		Planinhalt/Lage:		Projekt (Bauvorhaben):	
Fultonstr. 9 14482 Potsdam		1.OG rechts		Bestandsaufnahme Wohnung	
Eigentümer:	Planerstellung:	Stempelfeld:	WE-Nummer:	Maßstab:	Papiergröße:
	Ebeling+Finck GbR Digitale Gebäudedokumentation Ostpreußendamm 44 12207 Berlin	EBELING + FINCK AUFMAß + GGO + BERECHNUNG Ostpreußendamm 44 12207 Berlin	01	1:100	A4
		Blattnummer:	Bearbeitung:	Datum:	
		1/1	ef	03.06.2025	