


Bemaßter Grundriss

KIRSCH & KIRSCH

IMMOBILIEN

Objekt: RMH / Gontardstraße 153 / 14471 Potsdam

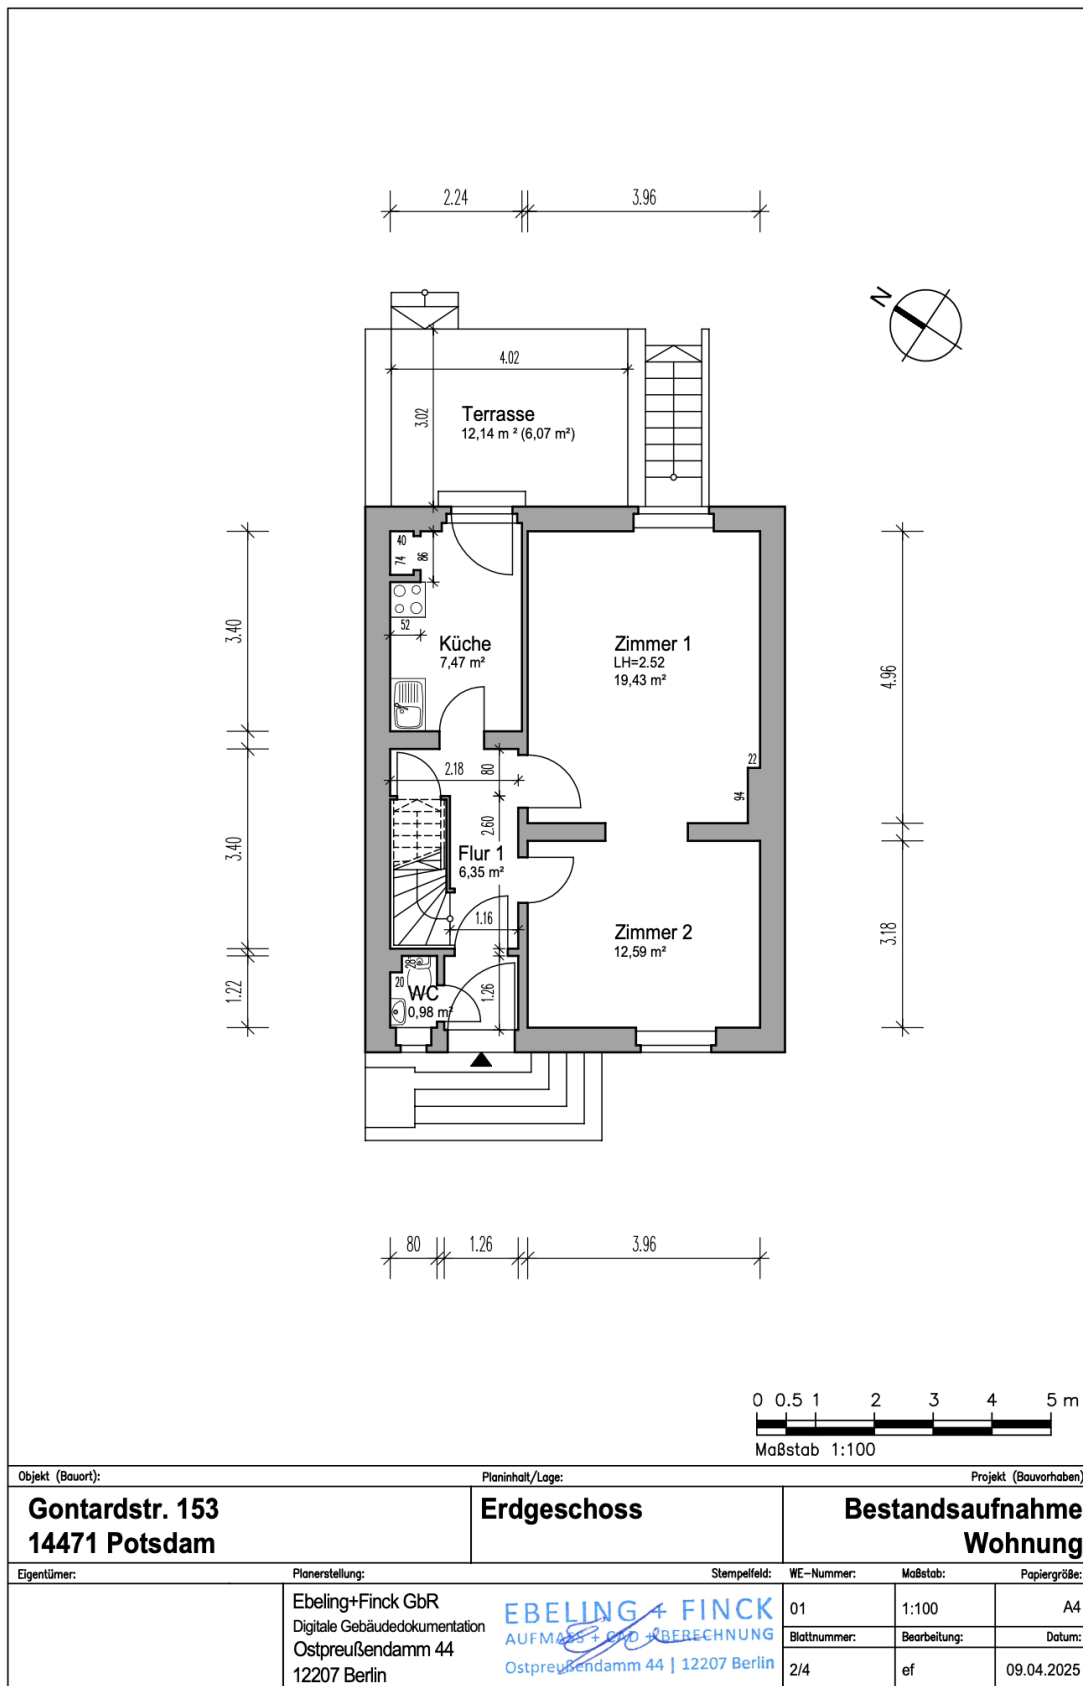


Objekt (Bauort):		Planinhalt/Lage:		Projekt (Bauvorhaben):	
Gontardstr. 153		Erdgeschoss		Bestandsaufnahme	
14471 Potsdam				Wohnung	
Eigentümer:	Planerstellung:	Stempelfeld:	WE-Nummer:	Maßstab:	Papiergröße:
	Ebeling+Finck GbR	EBELING + FINCK AUFMAß + GÜD + VERECHNUNG Ostpreußendamm 44 12207 Berlin	01	1:100	A4
	Digitale Gebäudedokumentation		Blattnummer:	Bearbeitung:	Datum:
	Ostpreußendamm 44		2/4	ef	09.04.2025
	12207 Berlin				

Bemaßter Grundriss

KIRSCH & KIRSCH

IMMOBILIEN

Objekt: RMH / Gontardstraße 153 / 14471 Potsdam

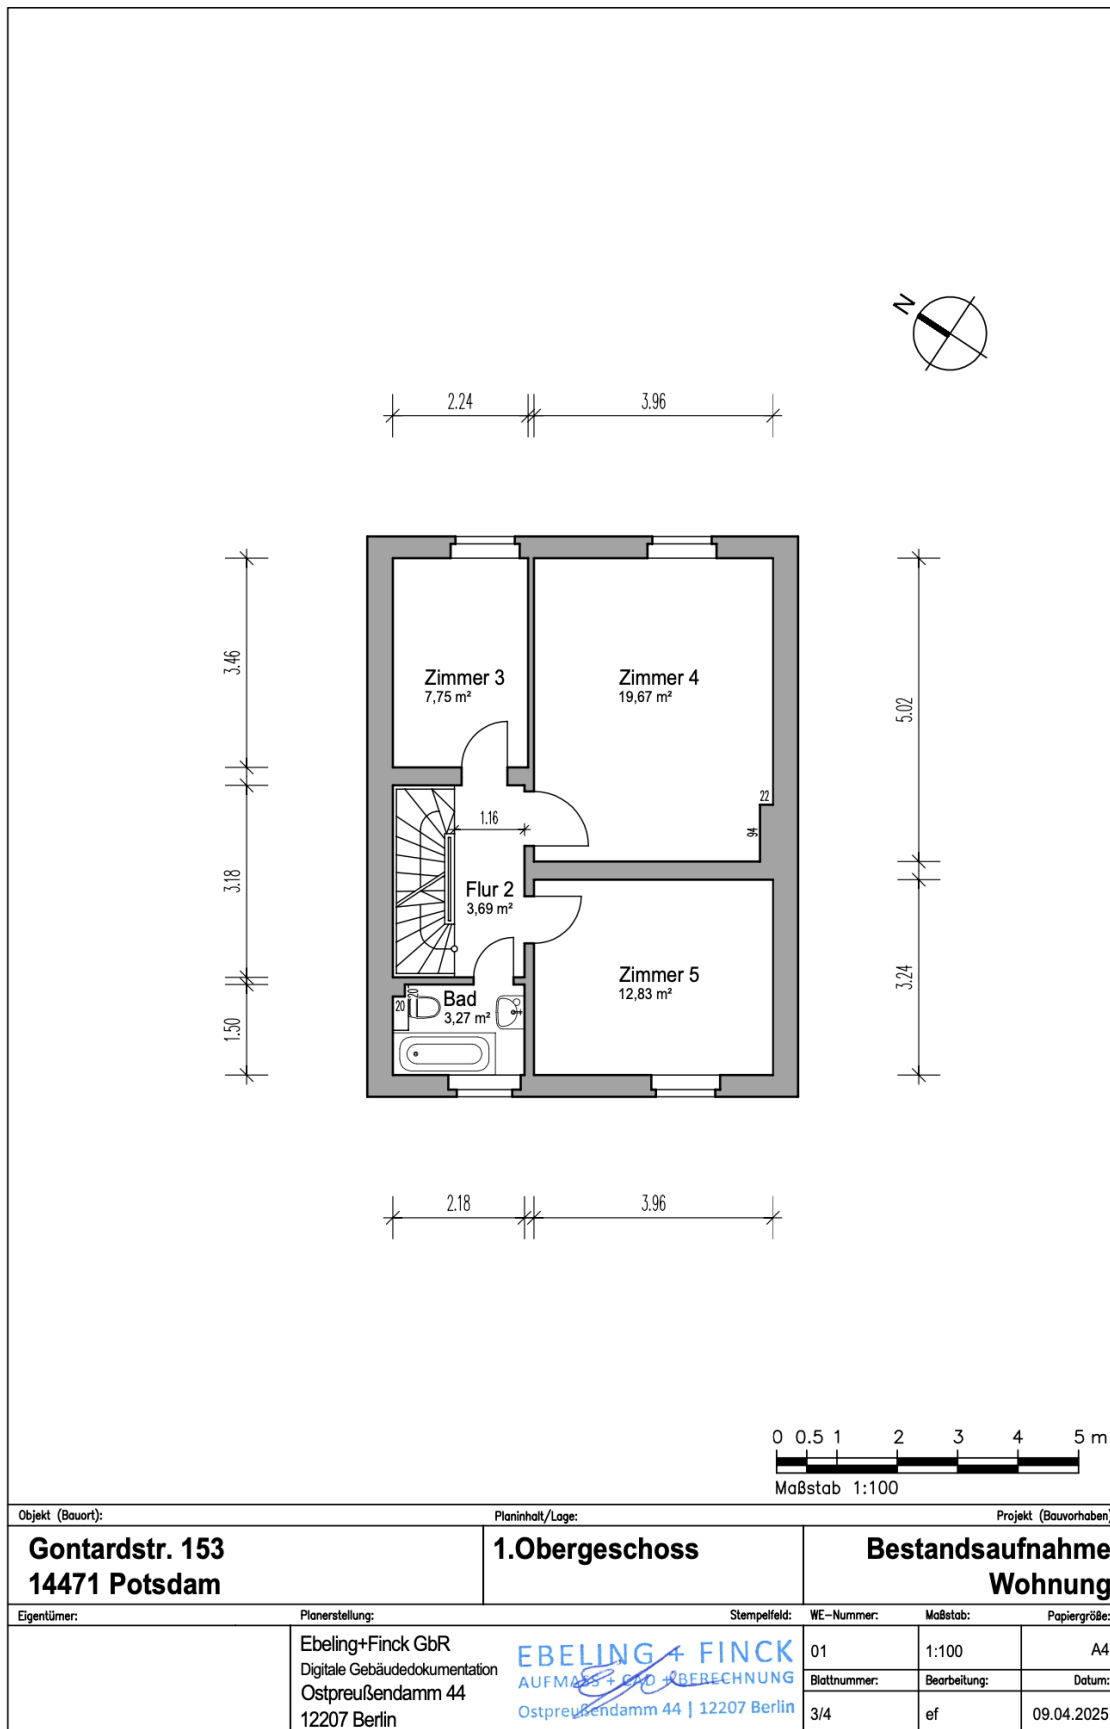


Bemaßter Grundriss

KIRSCH & KIRSCH

IMMOBILIEN

Objekt: RMH / Gontardstraße 153 / 14471 Potsdam

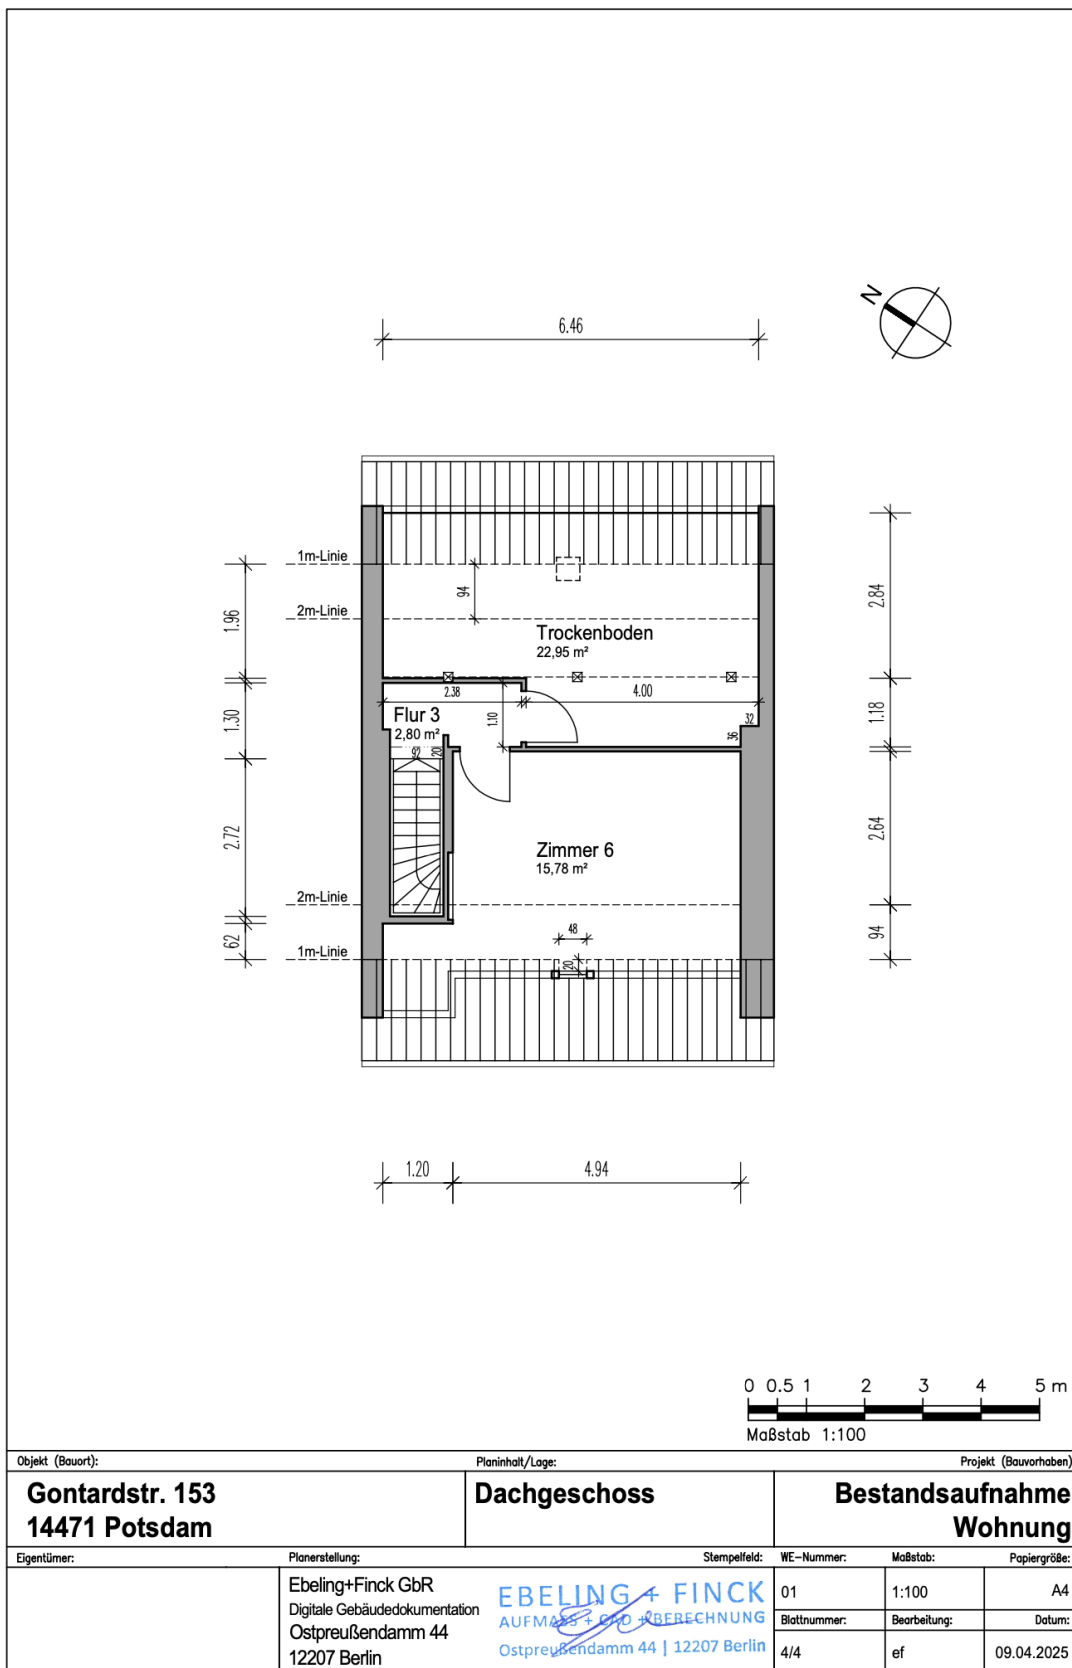


Bemaßter Grundriss

KIRSCH & KIRSCH

IMMOBILIEN

Objekt: RMH / Gontardstraße 153 / 14471 Potsdam

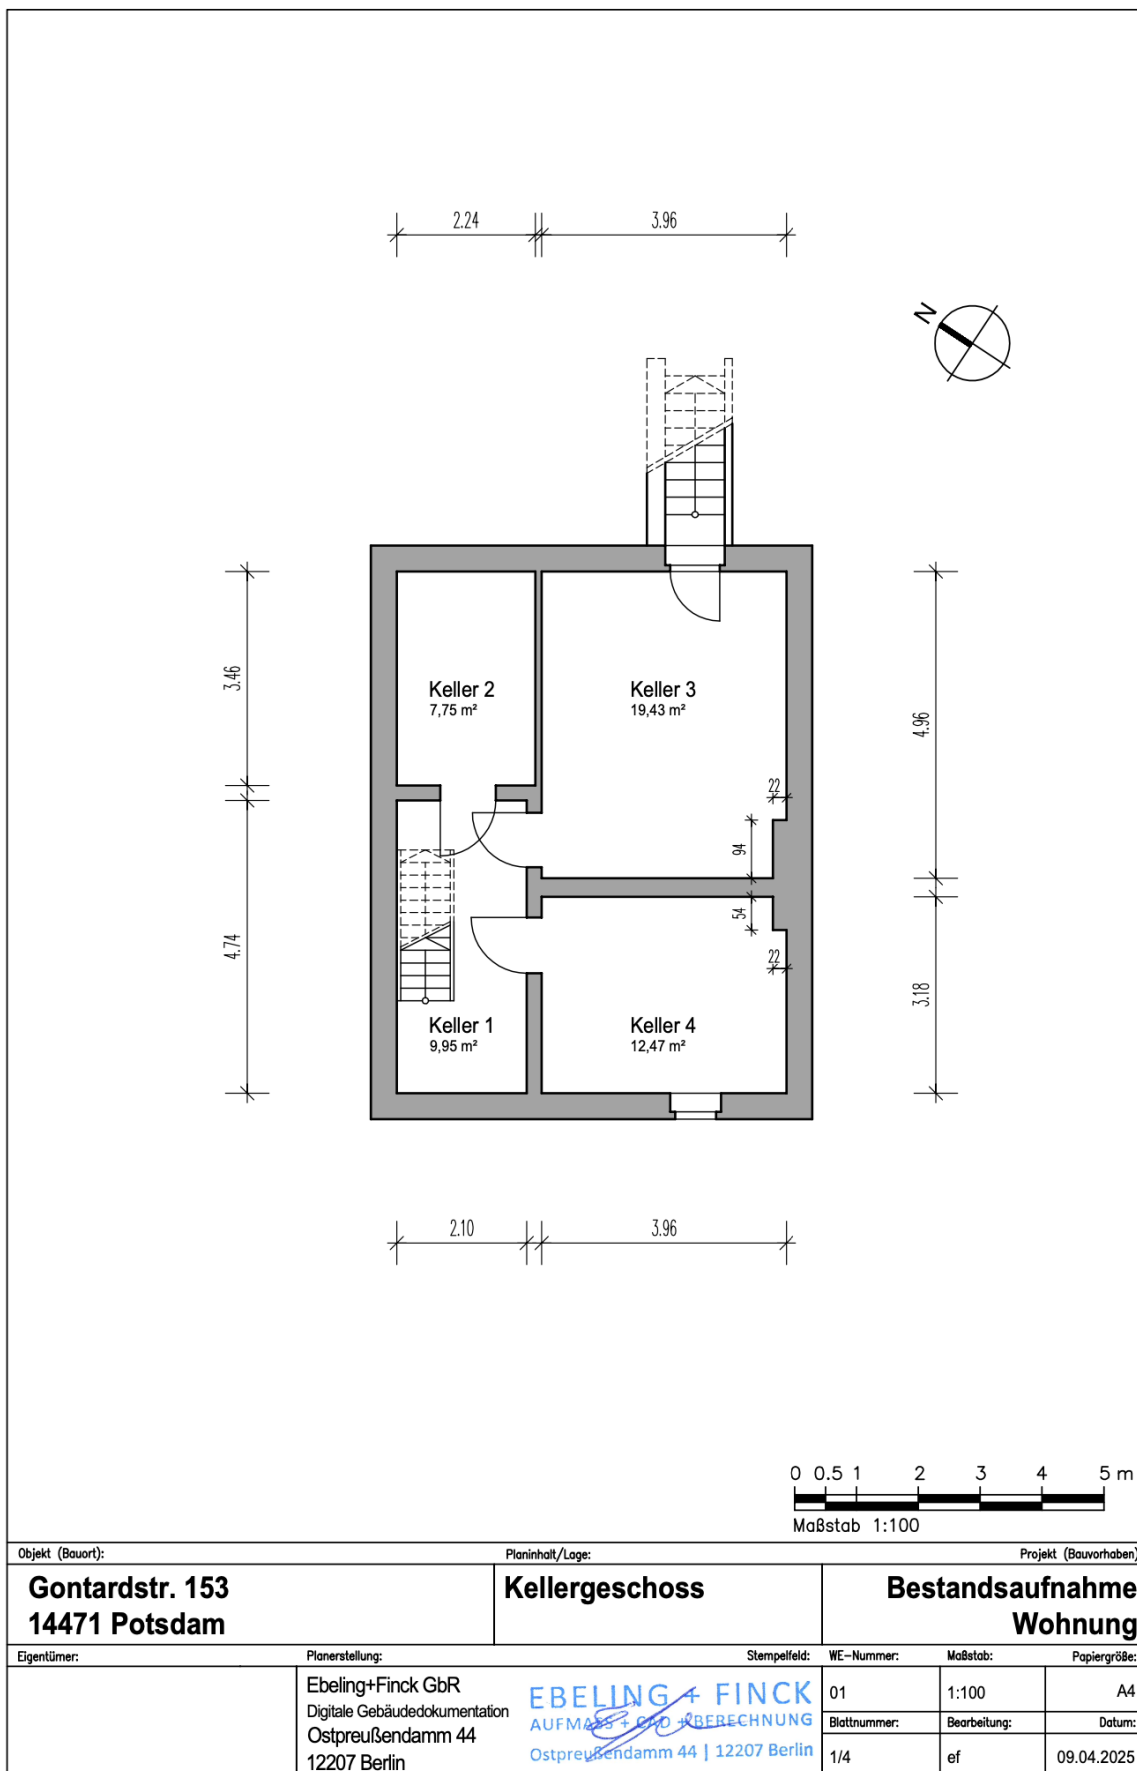

Objekt (Bauort):		Planinhalt/Lage:		Projekt (Bauvorhaben):	
Gontardstr. 153		Kellergeschoss		Bestandsaufnahme	
14471 Potsdam				Wohnung	
Eigentümer:	Planerstellung:	Stempelfeld:	WE-Nummer:	Maßstab:	Papiergröße:
	Ebeling+Finck GbR Digitale Gebäudedokumentation Ostpreußendamm 44 12207 Berlin	 EBEILING + FINCK AUFMAß + GbR + BERECHNUNG Ostpreußendamm 44 12207 Berlin	01	1:100	A4
			Blattnummer:	Bearbeitung:	Datum:
			1/4	ef	09.04.2025