


Bemaßter Grundriss

KIRSCH & KIRSCH

IMMOBILIEN

Objekt: Vierseitenhof / Grebs Nr. 8 / 14793 Ziesar

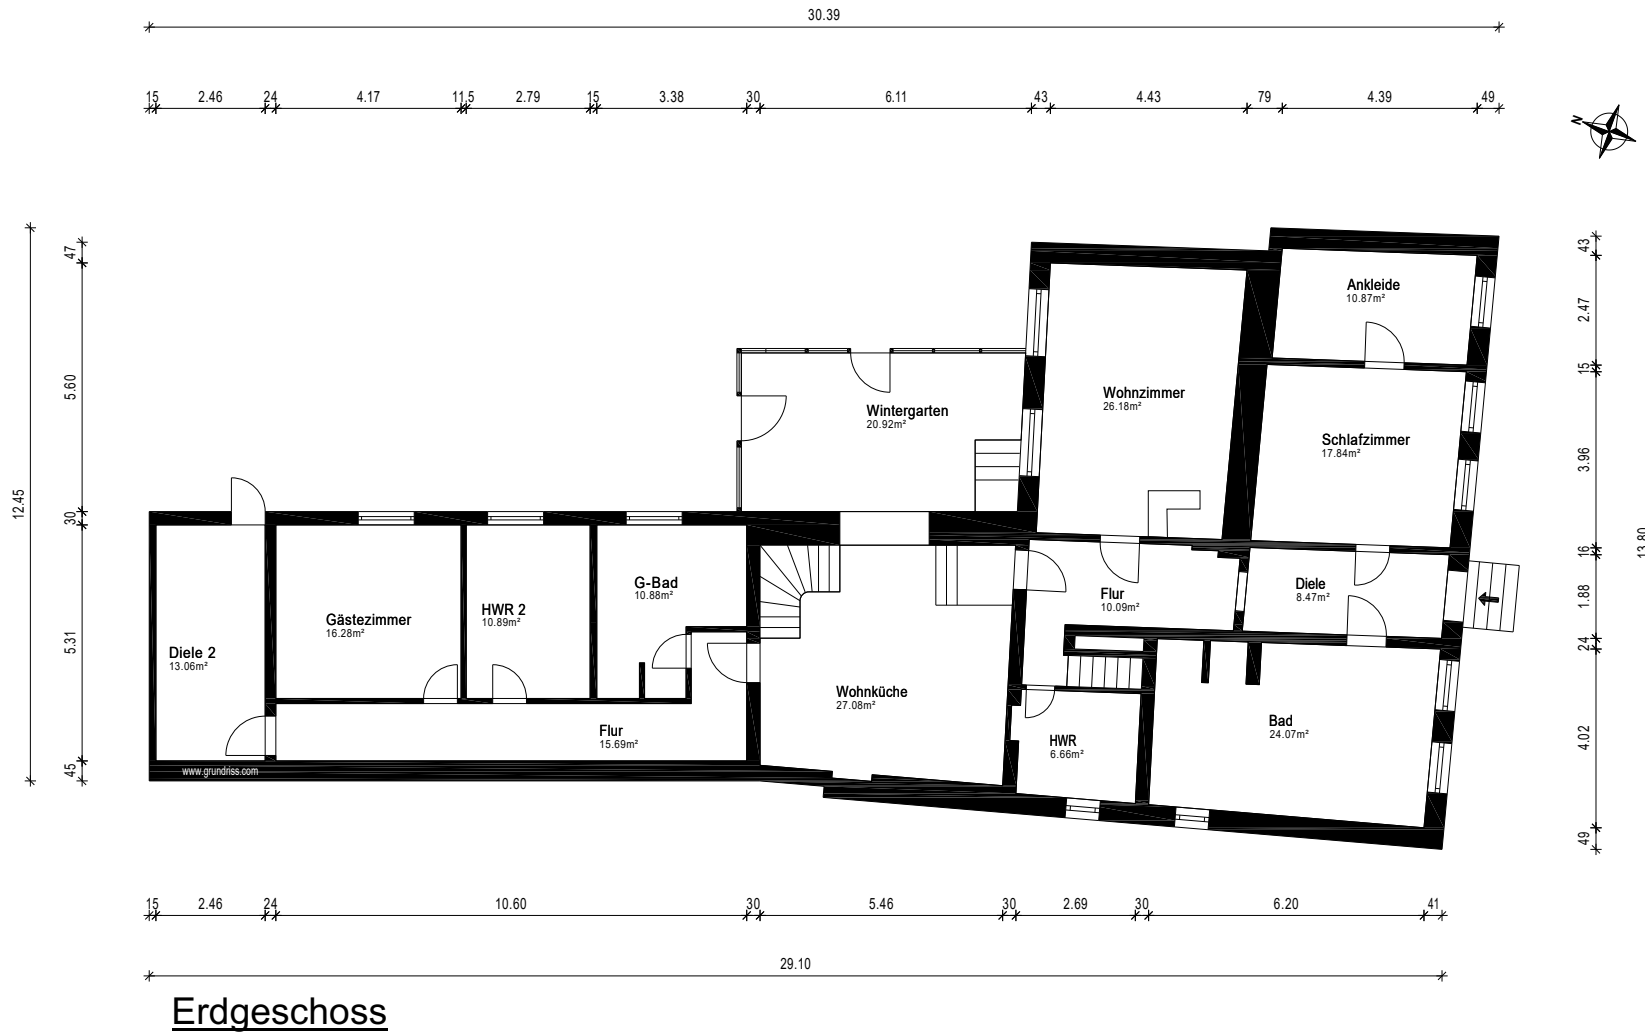


Die Vervielfältigung, Bearbeitung, Verbreitung und jede Art der Verwertung außerhalb der Grenzen des Urheberrechts bedürfen der schriftlichen Zustimmung der Kirsch & Kirsch Immobilien GmbH.

Bemaßter Grundriss

KIRSCH & KIRSCH

IMMOBILIEN

Objekt: Vierseitenhof / Grebs Nr. 8 / 14793 Ziesar

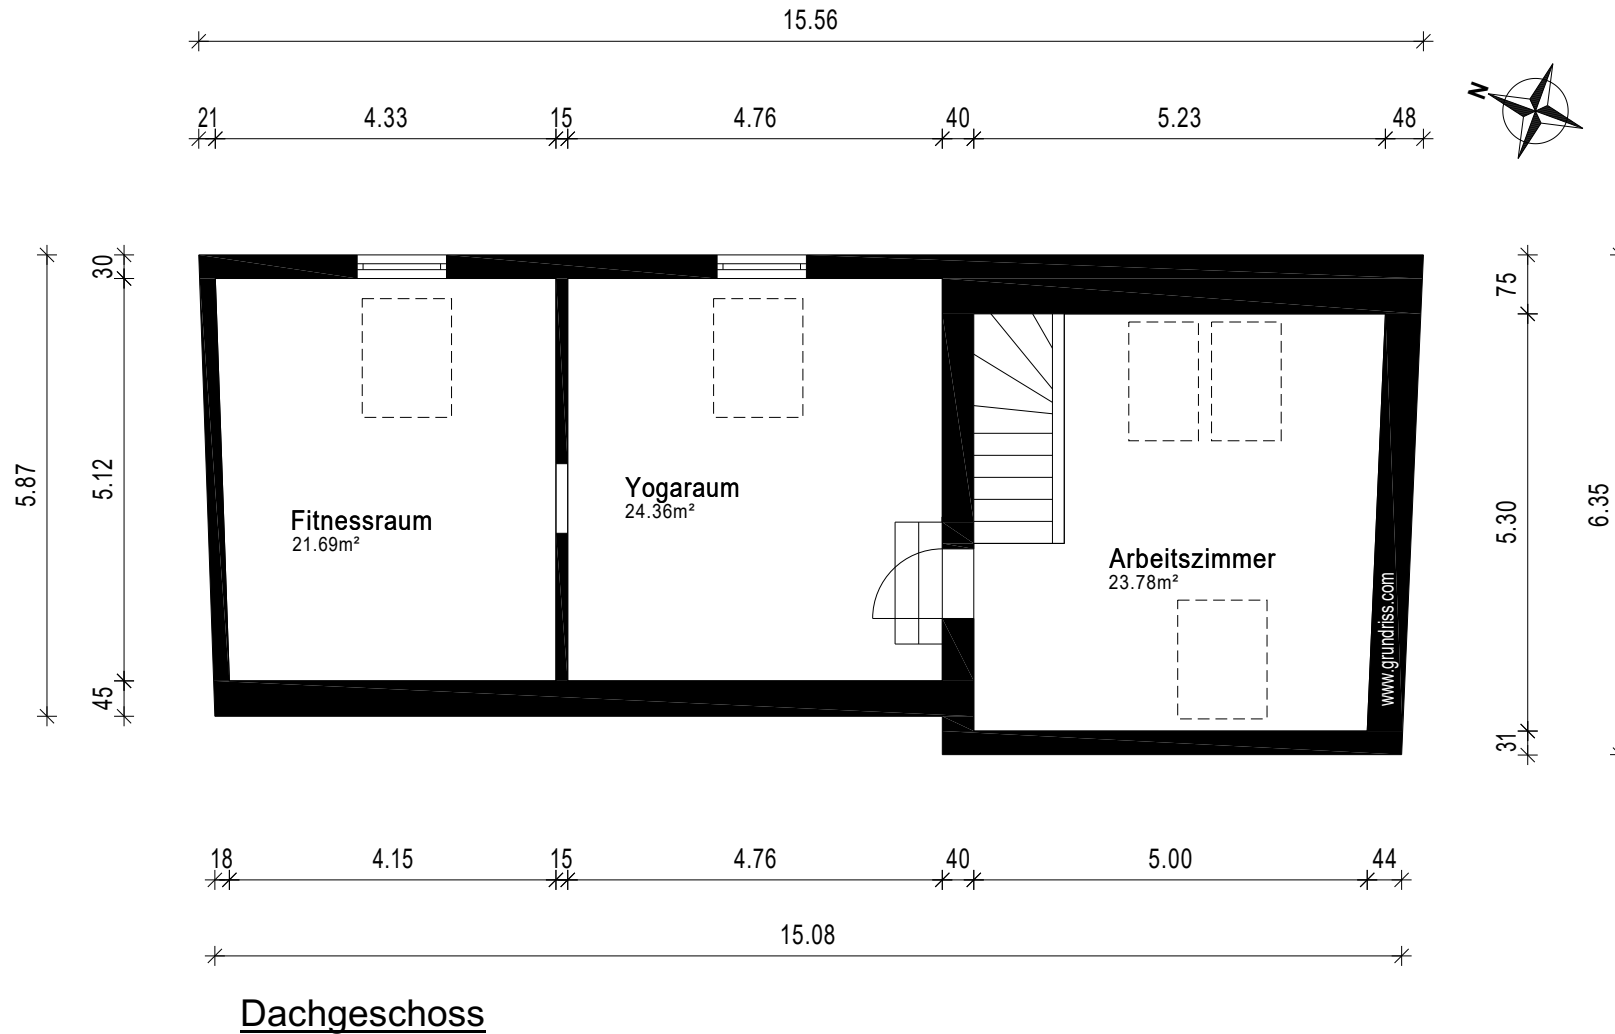

Die Vervielfältigung, Bearbeitung, Verbreitung und jede Art der Verwertung außerhalb der Grenzen des Urheberrechts bedürfen der schriftlichen Zustimmung der Kirsch & Kirsch Immobilien GmbH.