

Grundrisse und Flächen

Objekt: Holländerhaus / 14467 Potsdam

ERDGESCHOSS

Nummer	Flächen
Erdgeschoss	
GE 1	62,63 m ²
GE 1 Gesamt:	75,76 m ²
EG Gesamt:	84,82 m ²

ERDGESCHOSS - KELLER

Nummer	Flächen
Keller	
GE 1	12,73 m ²
Keller Gesamt:	12,73 m ²

Legende		
1	Nummer der Einheit	
G	Gemeinschaftseigentum	
GE 1	Gewerbeeinheit	

0 1 2 3 4 5 6 7 8 9 10 m

ABGESCHLOSSENHEITS-ERKLÄRUNG

PROJEKT
14467 POTSDAM

PLAN
ERDGESCHOSS
KELLER

BAUHERR

PLANER
DIPL.-ING. DIRK WINKLER
DIANA STRASSE 13
14552 MICHENDORF
PLANER: DIPL.-ING. D. WINKLER
BEARB.: DIPL.-ING. (FH) J. LEITLOFF
TEL. 0172-3903348


DATUM	ÄNDERUNG	INDEX

DATUM	24.10.2024	PLAN	INDEX
MASZTAB	1:100	AB 02	

Die Vervielfältigung, Bearbeitung, Verbreitung und jede Art der Verwertung außerhalb der Grenzen des Urheberrechts bedürfen der schriftlichen Zustimmung der Kirsch & Kirsch Immobilien GmbH.

Grundrisse und Flächen

Objekt: Holländerhaus / 14467 Potsdam

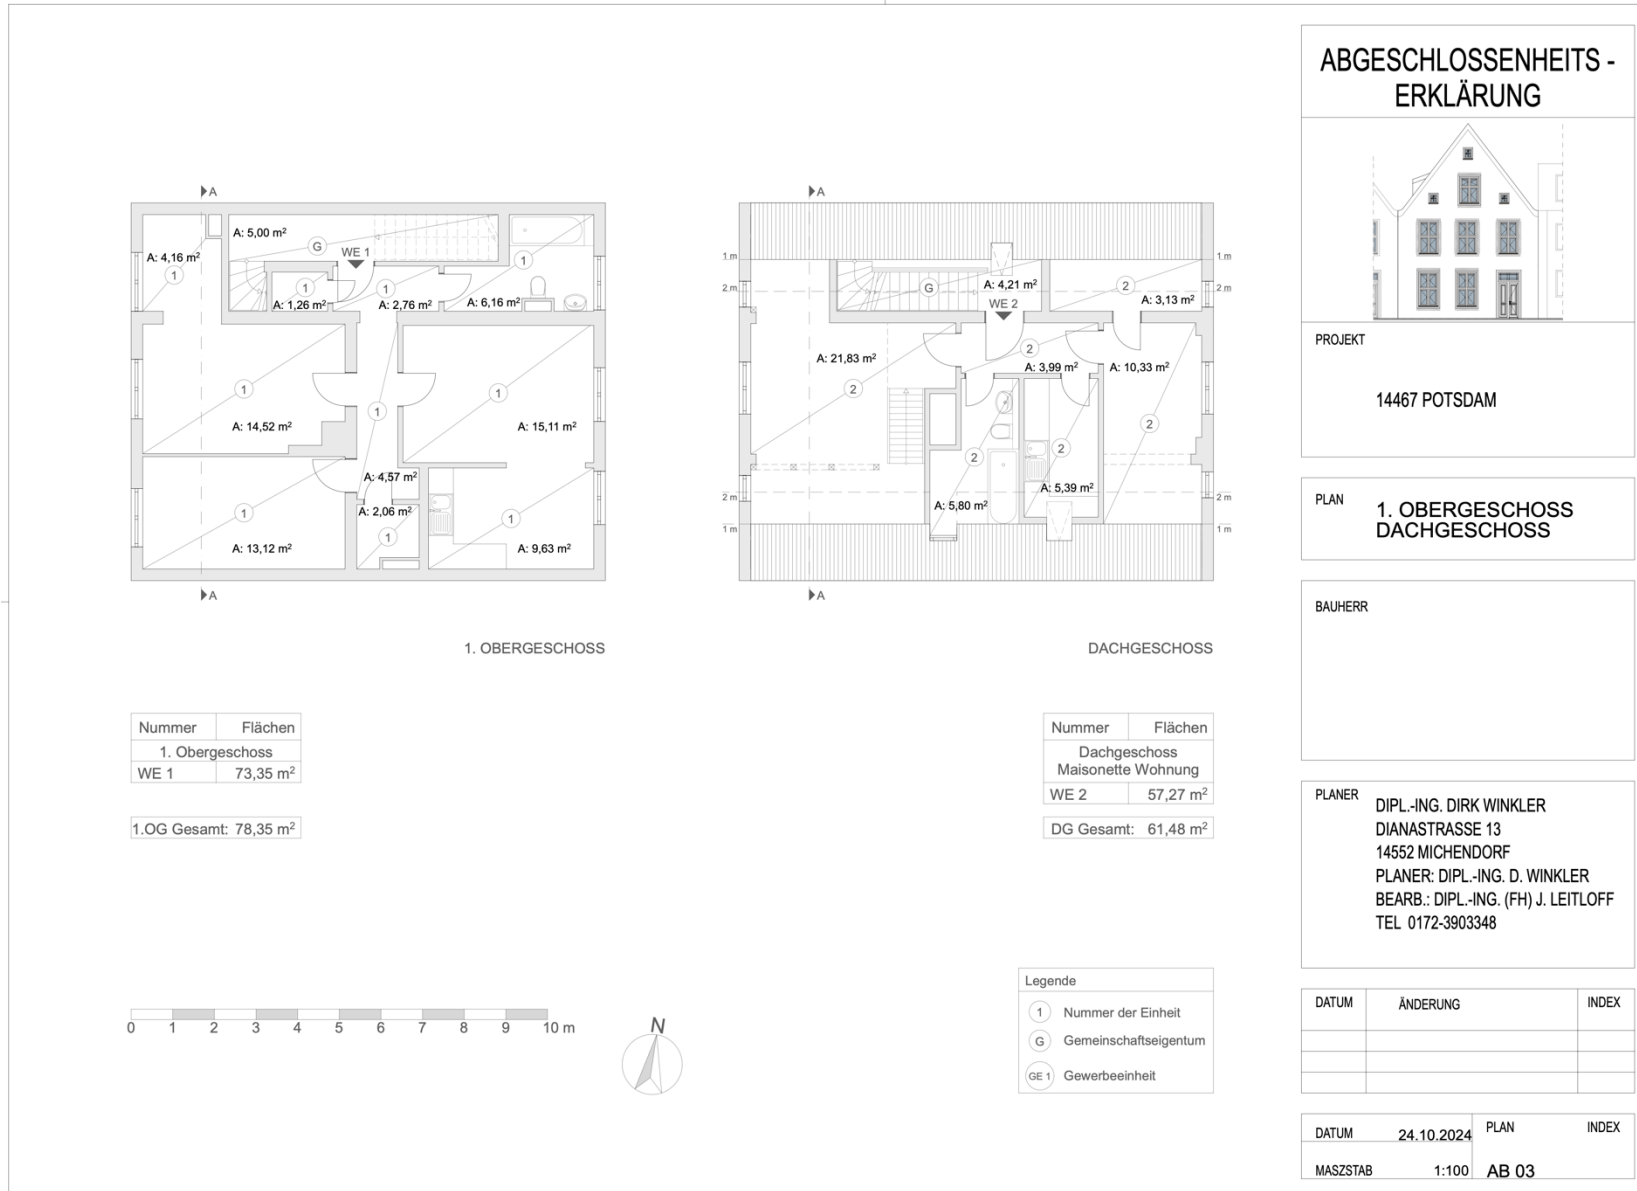

ABGESCHLOSSENHEITS-ERKLÄRUNG



PROJEKT
14467 POTSDAM

PLAN
**1. OBERGESCHOSS
DACHGESCHOSS**

BAUHERR

PLANNER
DIPL.-ING. DIRK WINKLER
 DIANA STRASSE 13
 14552 MICHENDORF
 PLANNER: DIPL.-ING. D. WINKLER
 BEARB.: DIPL.-ING. (FH) J. LEITLOFF
 TEL 0172-3903348

DATUM	ÄNDERUNG	INDEX

DATUM	24.10.2024	PLAN	INDEX
MASZSTAB	1:100	AB 03	

Die Vervielfältigung, Bearbeitung, Verbreitung und jede Art der Verwertung außerhalb der Grenzen des Urheberrechts bedürfen der schriftlichen Zustimmung der Kirsch & Kirsch Immobilien GmbH.

Grundrisse und Flächen

Objekt: Holländerhaus / 14467 Potsdam



Die Vervielfältigung, Bearbeitung, Verbreitung und jede Art der Verwertung außerhalb der Grenzen des Urheberrechts bedürfen der schriftlichen Zustimmung der Kirsch & Kirsch Immobilien GmbH.