


Bemaßter Grundriss

Objekt: Einfamilienhaus / Im Sonnenwinkel 53 / 14822 Borkheide

KIRSCH & KIRSCH

IMMOBILIEN

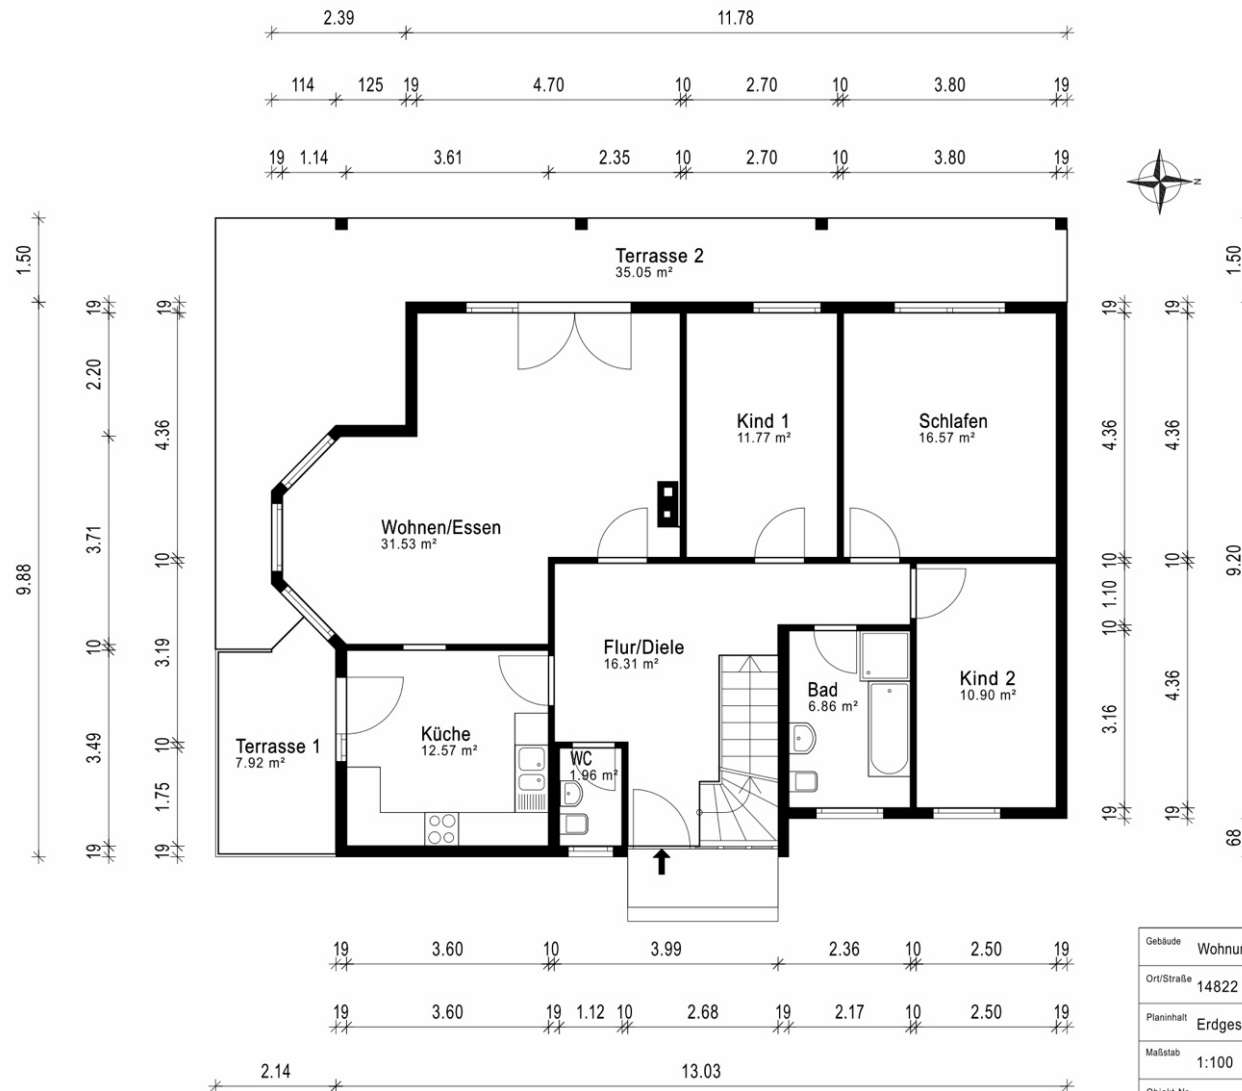


Gebäude	Wohnung		
Ort/Straße	14822 Borkheide, Im Sonnenwinkel 53		
Planinhalt	Erdgeschoss		
Maßstab	1:100	Datum	20.10.2022
Objekt-Nr.	-	Plan-Nr.	2
		 Aufmaß - CAD-Service - Flächen	

Bemaßter Grundriss

KIRSCH & KIRSCH

IMMOBILIEN

Objekt: Einfamilienhaus / Im Sonnenwinkel 53 / 14822 Borkheide

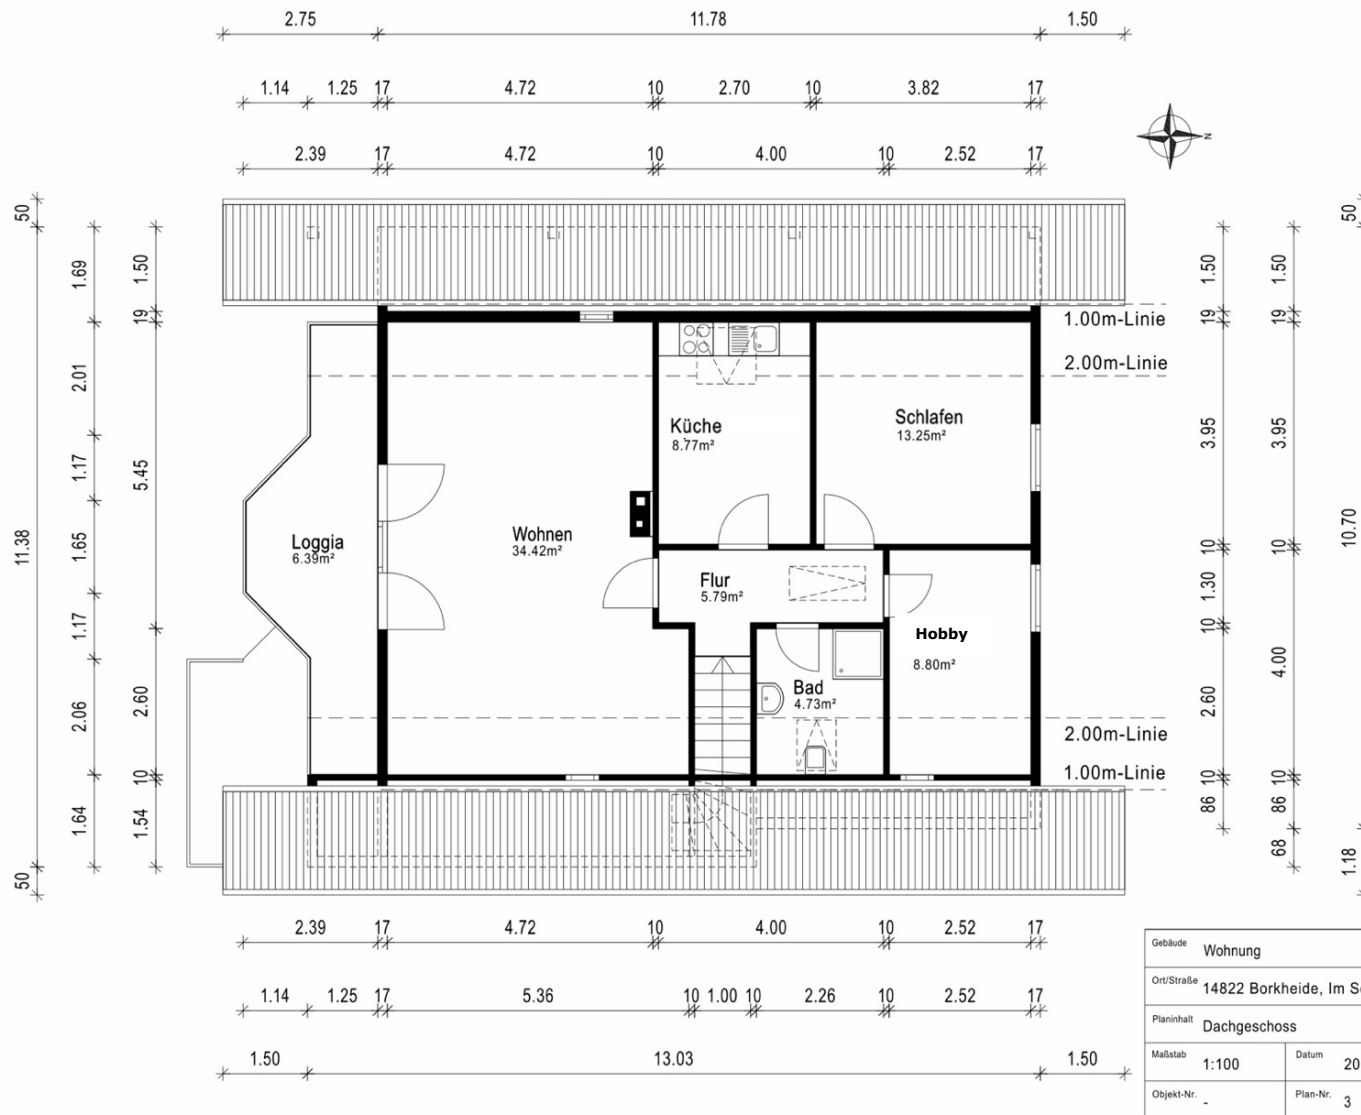

Die Vervielfältigung, Bearbeitung, Verbreitung und jede Art der Verwertung außerhalb der Grenzen des Urheberrechts bedürfen der schriftlichen Zustimmung der Kirsch & Kirsch Immobilien GmbH.




Bemaßter Grundriss

KIRSCH & KIRSCH

IMMOBILIEN

Objekt: Einfamilienhaus / Im Sonnenwinkel 53 / 14822 Borkheide

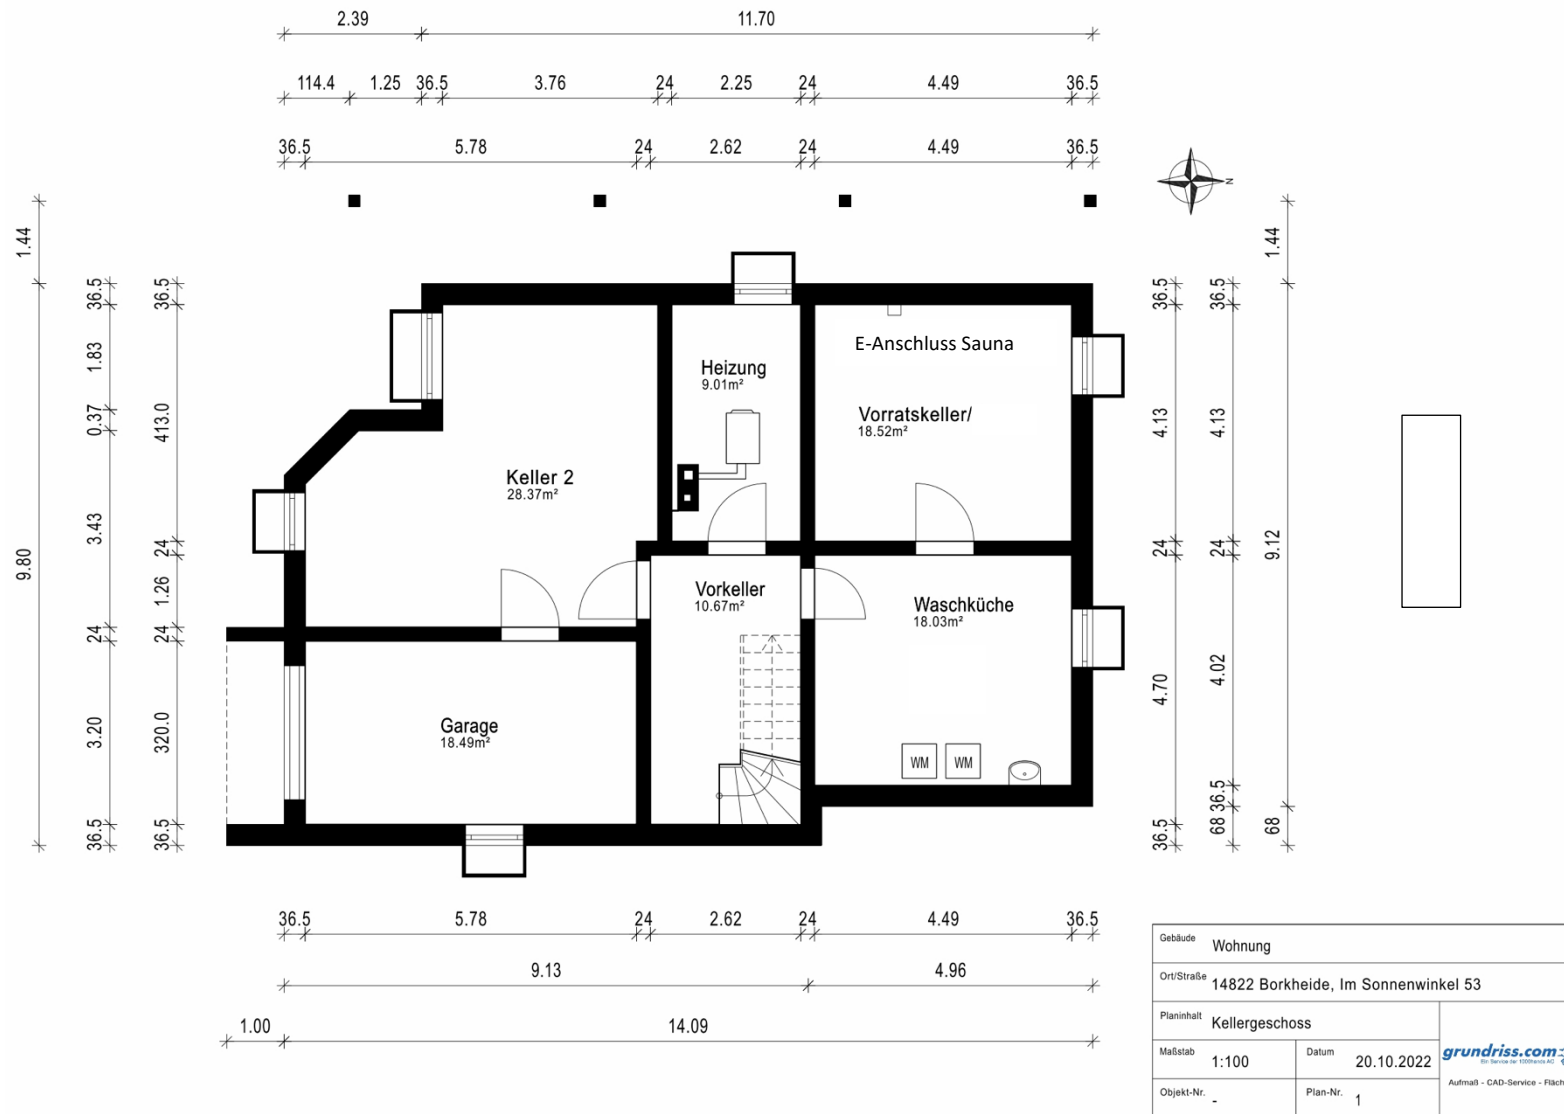

Die Vervielfältigung, Bearbeitung, Verbreitung und jede Art der Verwertung außerhalb der Grenzen des Urheberrechts bedürfen der schriftlichen Zustimmung der Kirsch & Kirsch Immobilien GmbH.