


Bemaßter Grundriss

Objekt: Haus / Karl-Liebkecht-Straße 107 / 15732 Schulzendorf

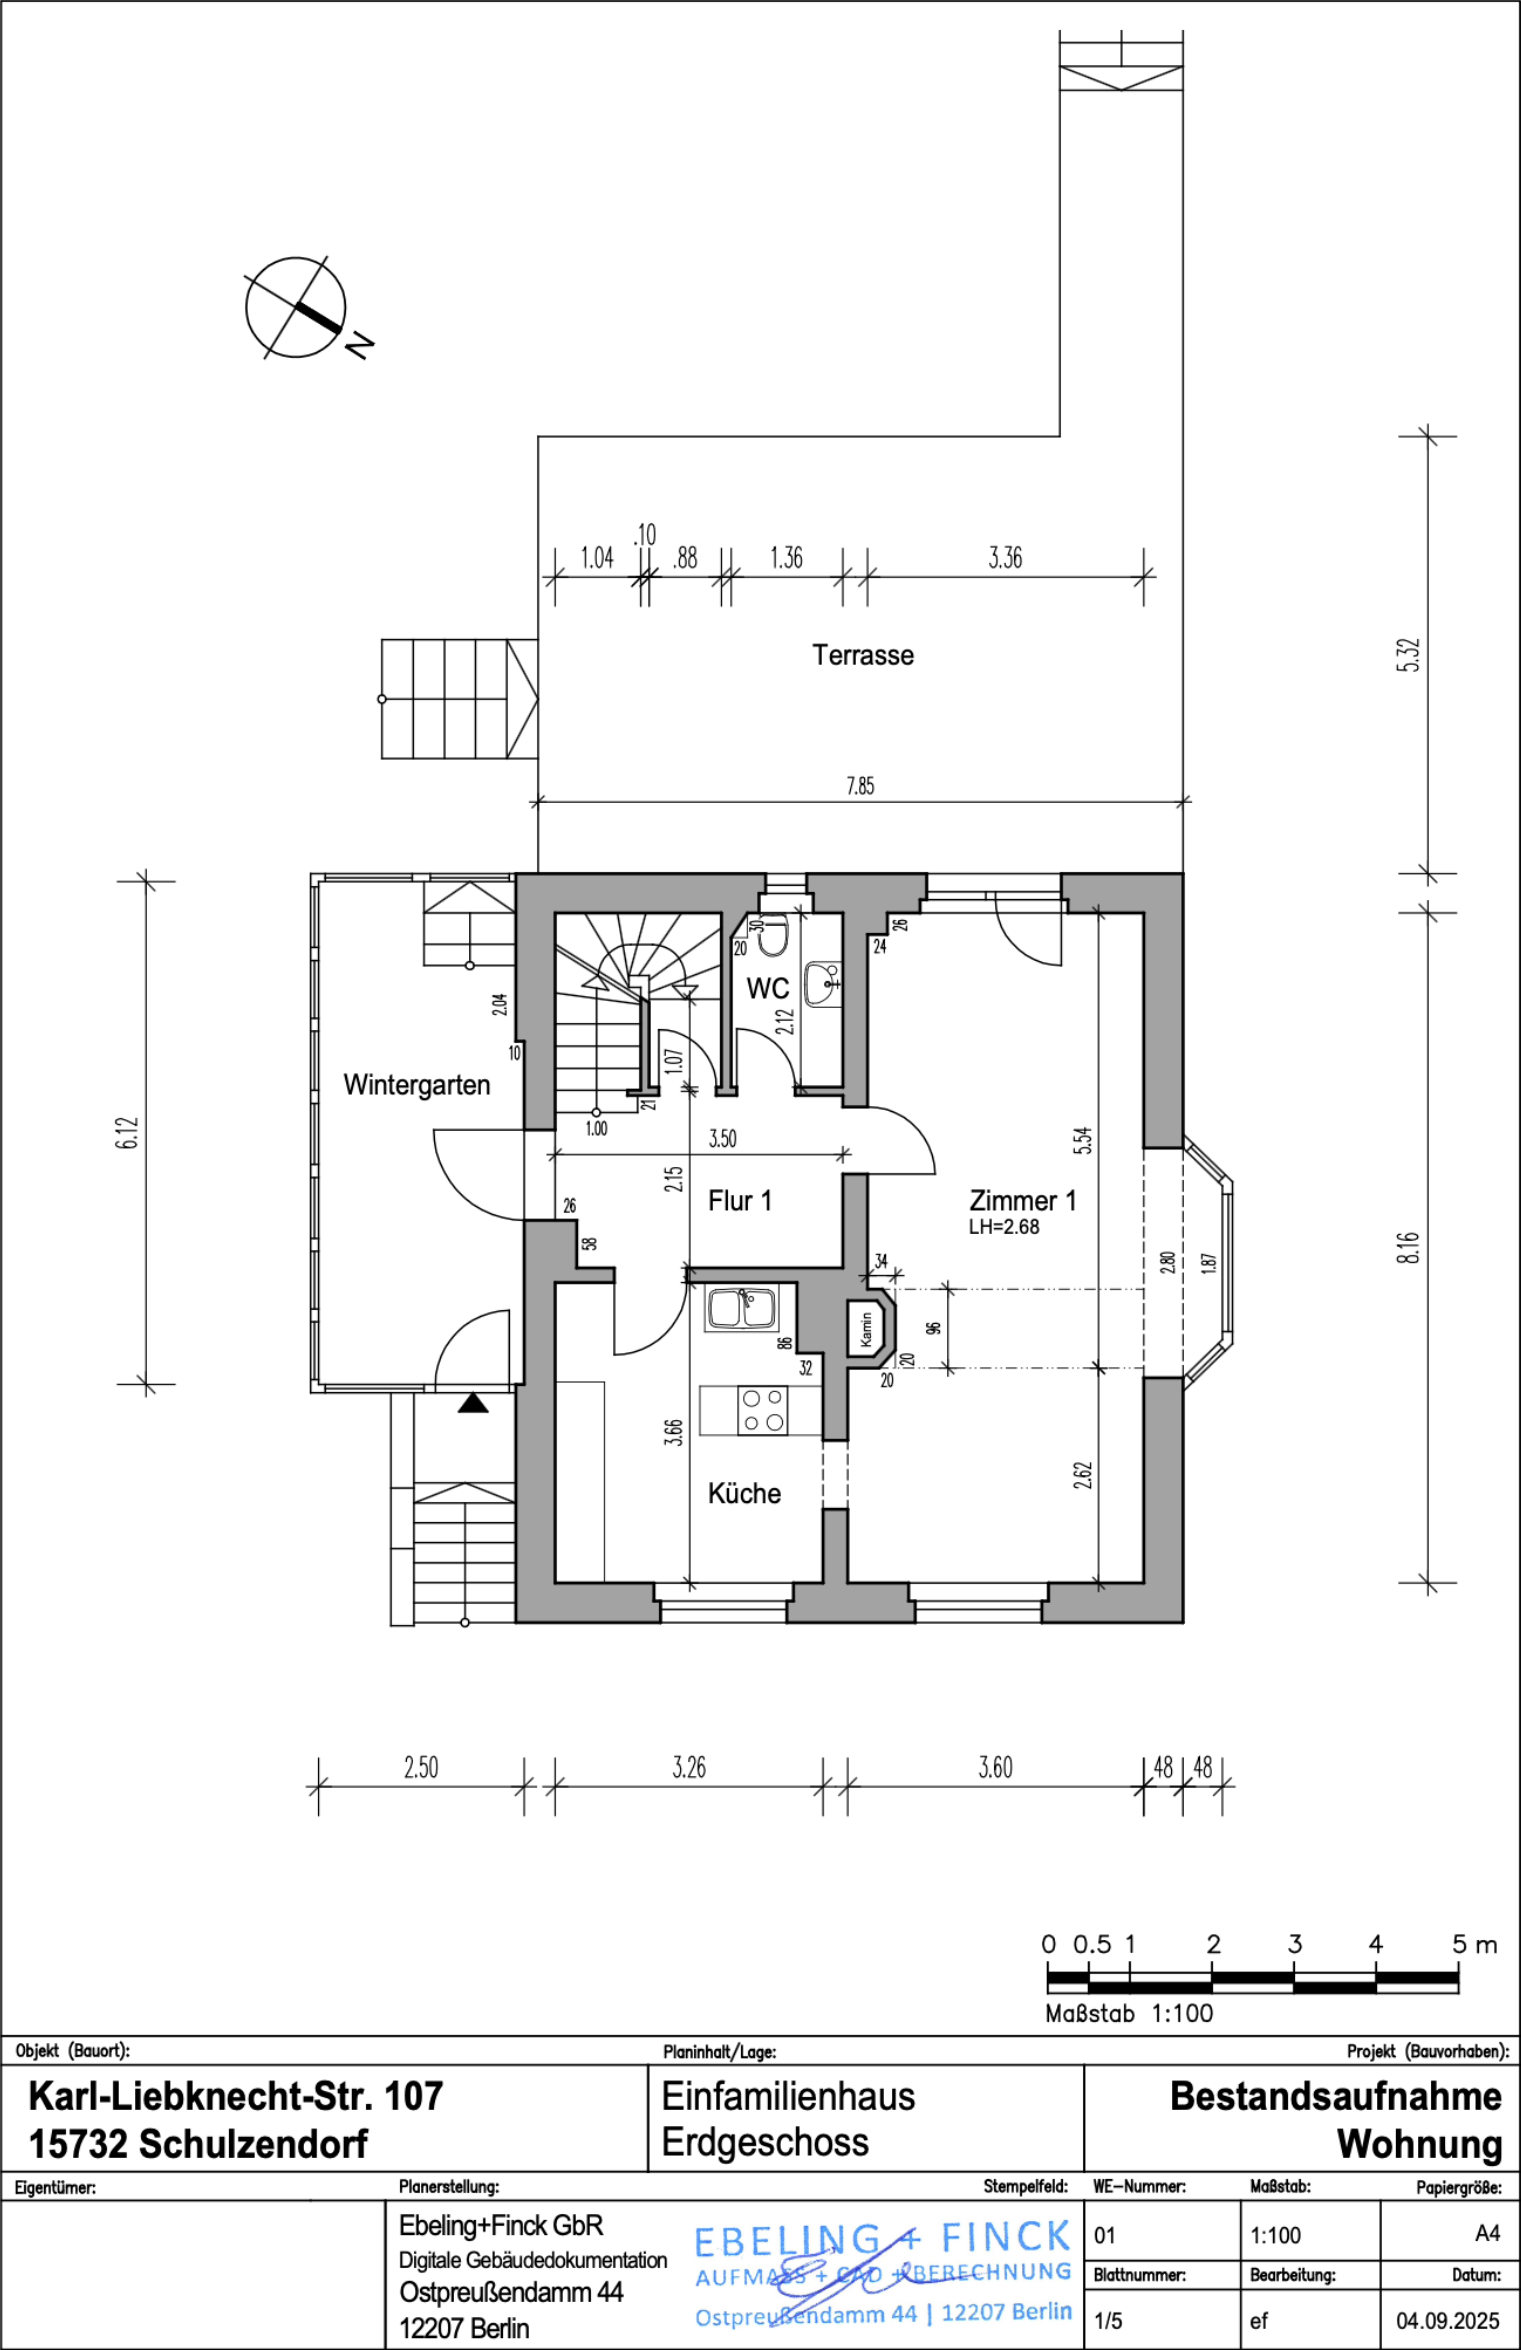

IMMOBILIEN

Objekt (Bauort):		Planinhalt/Lage:		Projekt (Bauvorhaben):	
Karl-Liebnecht-Str. 107 15732 Schulzendorf		Einfamilienhaus Dachgeschoss		Bestandsaufnahme Wohnung	
Eigentümer:	Planerstellung:	Stempelfeld:	WE-Nummer:	Maßstab:	Papiergröße:
	Ebeling+Finck GbR Digitale Gebäudedokumentation Ostpreußendamm 44 12207 Berlin	EBELING + FINCK AUFMAß + GMD + BERECHNUNG Ostpreußendamm 44 12207 Berlin	01	1:100	A4
			Blattnummer:	Bearbeitung:	Datum:
			2/5	ef	04.09.2025

Bemaßter Grundriss

