


Bebauungsvorschlag

KIRSCH & KIRSCH

IMMOBILIEN

Objekt: Baugrundstücke / Kleine Gartenstraße 11 + 12 / 15537 Grünheide (Mark) OT Spreeau

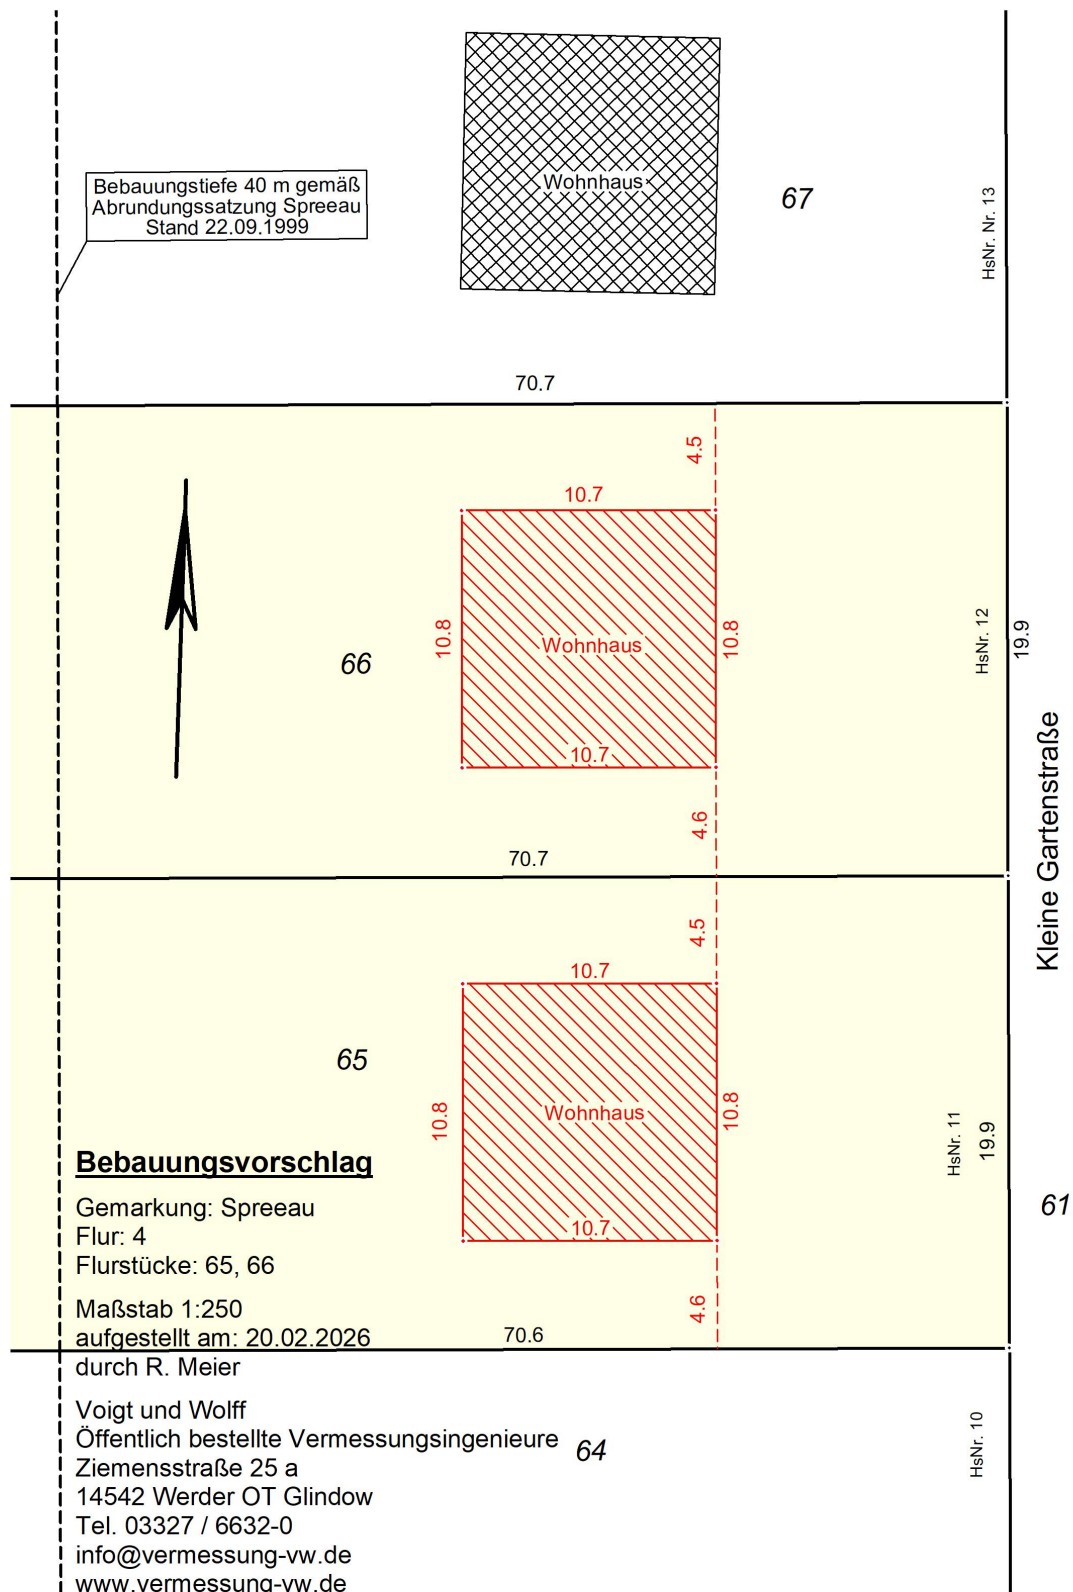

Endgültige Maße und Flächen erst nach erfolgter Vermessung!

Die Vervielfältigung, Bearbeitung, Verbreitung und jede Art der Verwertung außerhalb der Grenzen des Urheberrechts bedürfen der schriftlichen Zustimmung der Kirsch & Kirsch Immobilien GmbH.