


Bemaßter Grundriss

Objekt: Mehrfamilienhaus / Kurhausstraße 2 / 13467 Berlin / Lage: Erdgeschoss

KIRSCH & KIRSCH

IMMOBILIEN

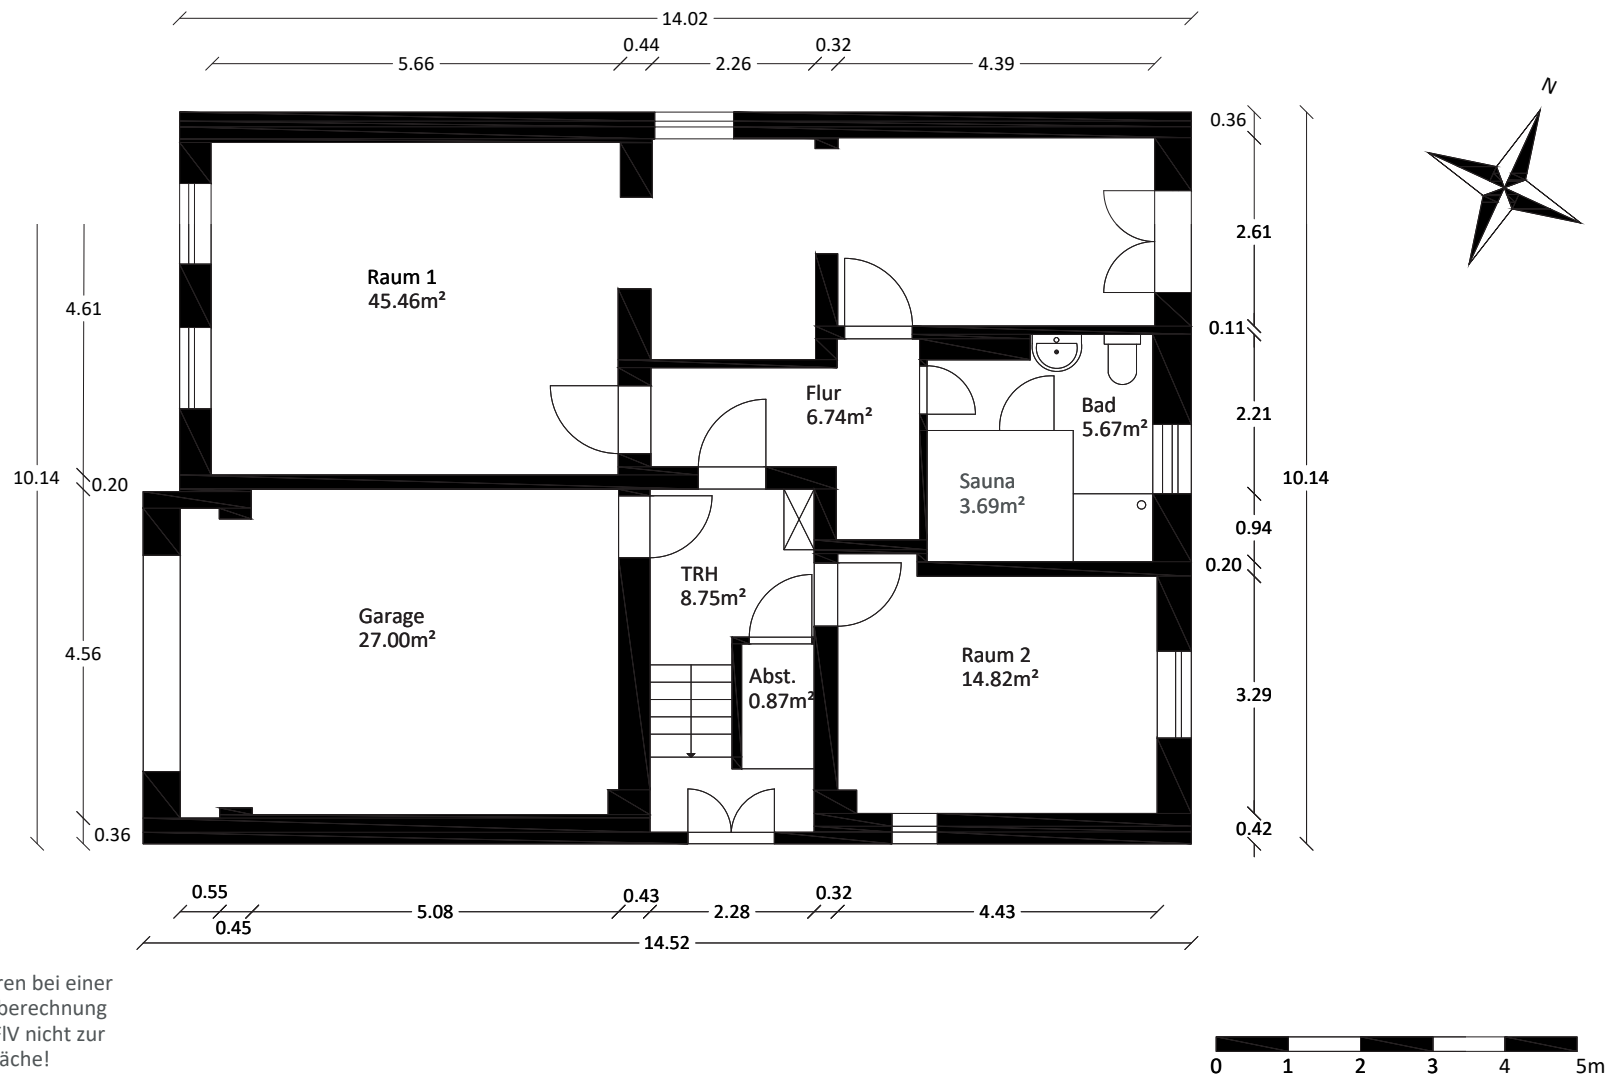


Bemaßter Grundriss

Objekt: Mehrfamilienhaus / Kurhausstraße 2 / 13467 Berlin / Lage: 1. Obergeschoss

KIRSCH & KIRSCH

IMMOBILIEN

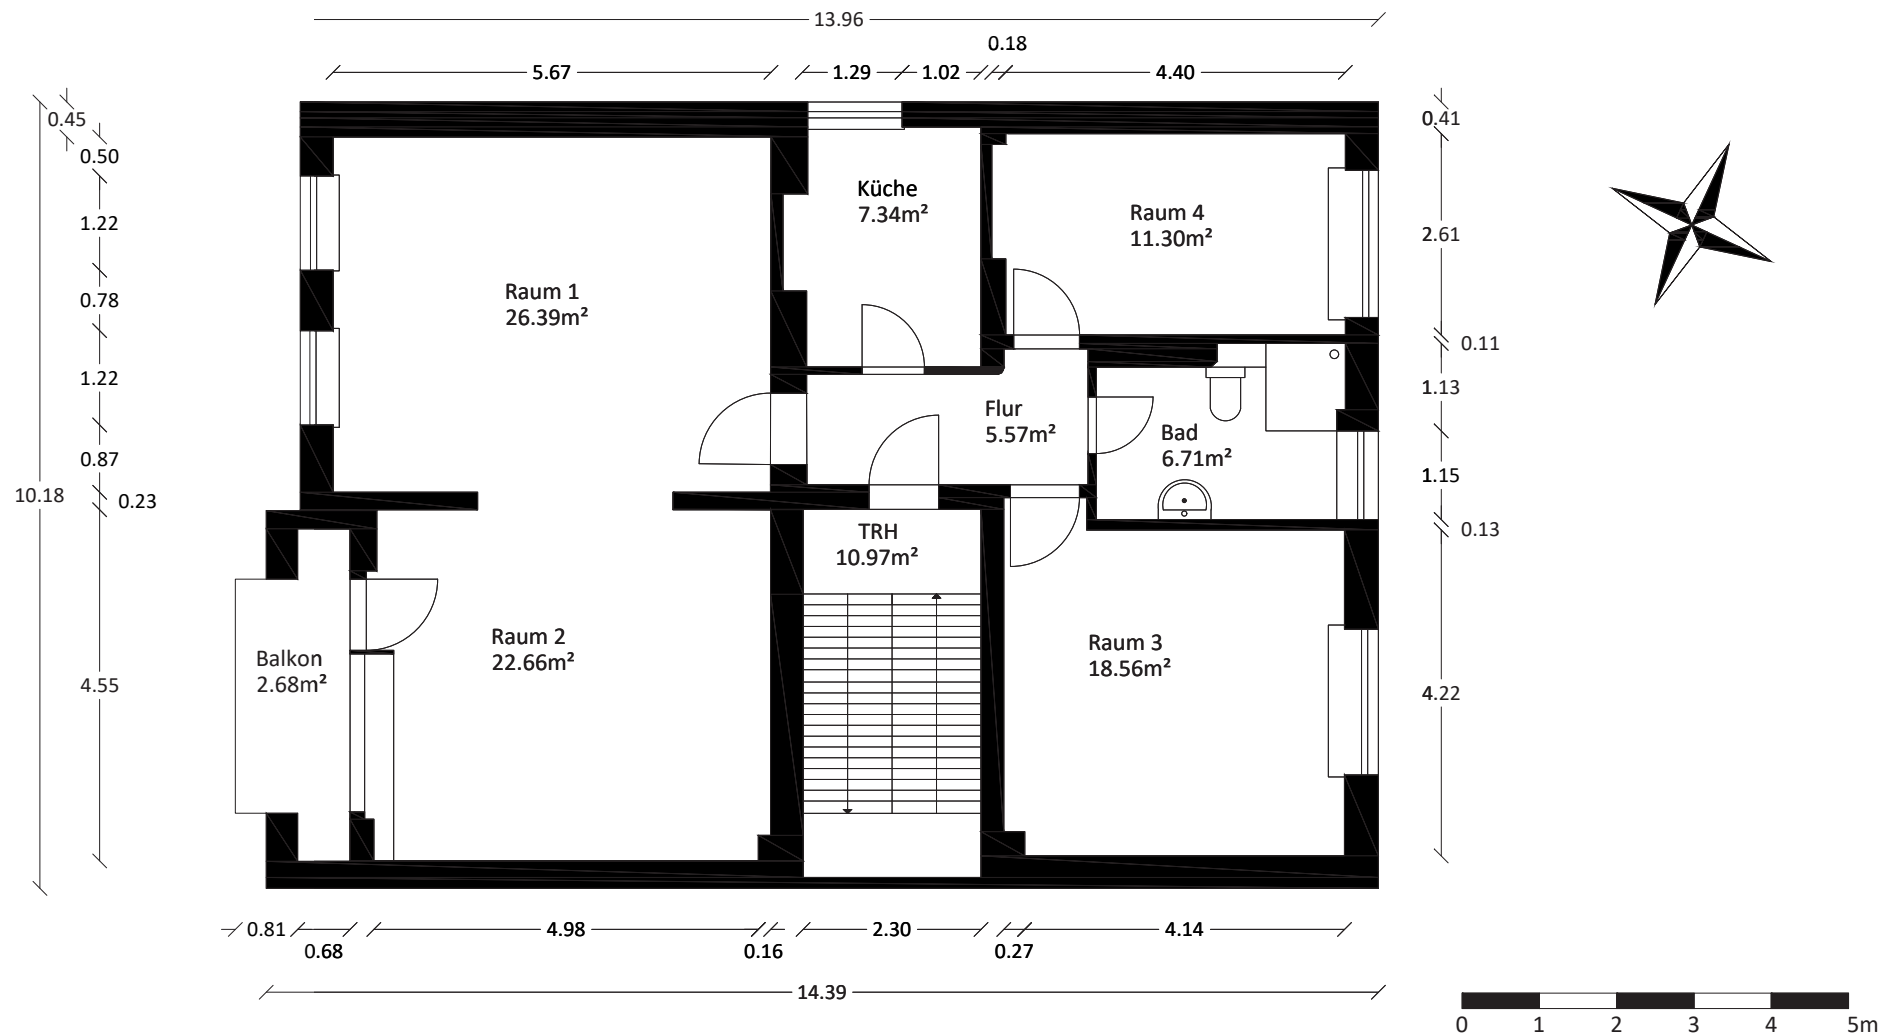


Die Vervielfältigung, Bearbeitung, Verbreitung und jede Art der Verwertung außerhalb der Grenzen des Urheberrechts bedürfen der schriftlichen Zustimmung der Kirsch & Kirsch Immobilien GmbH.

Bemaßter Grundriss

Objekt: Mehrfamilienhaus / Kurhausstraße 2 / 13467 Berlin / Lage: 2. Obergeschoss

KIRSCH & KIRSCH

IMMOBILIEN

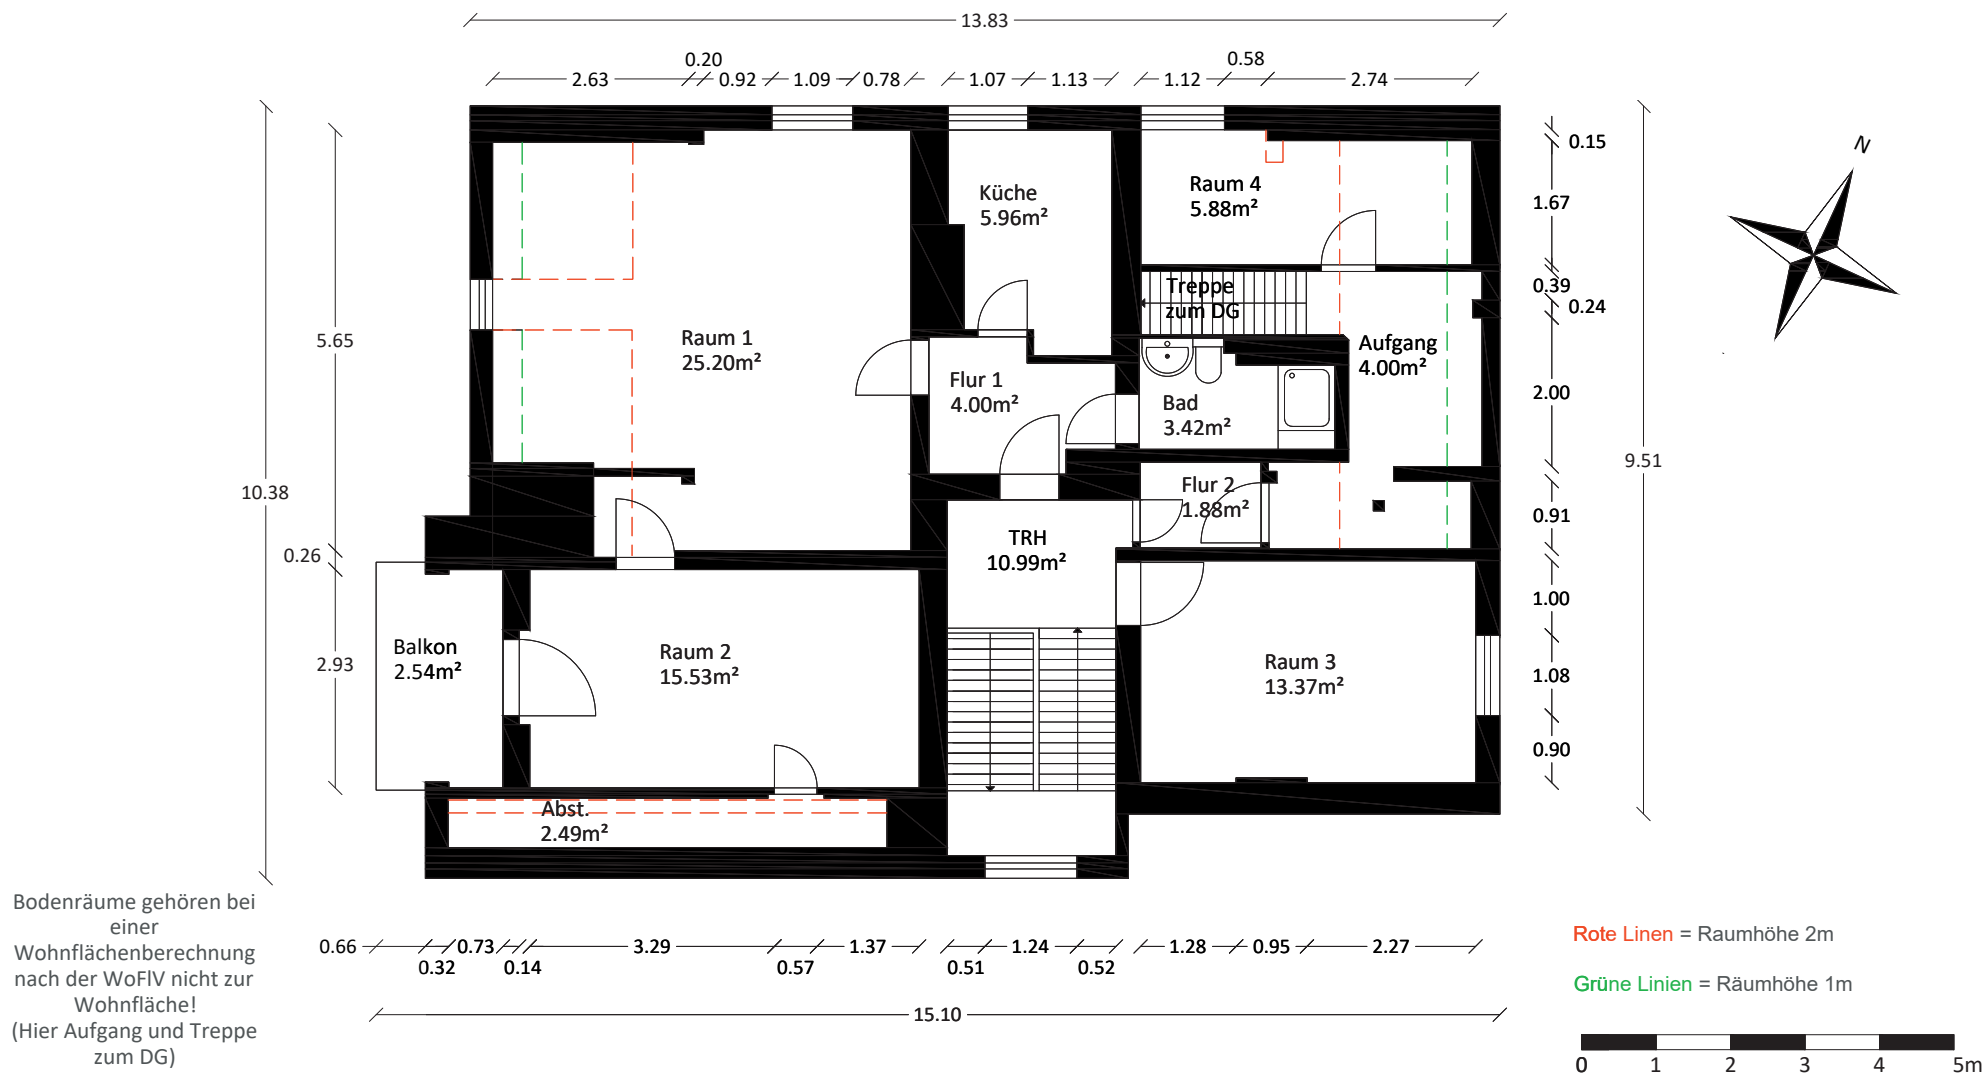


Die Vervielfältigung, Bearbeitung, Verbreitung und jede Art der Verwertung außerhalb der Grenzen des Urheberrechts bedürfen der schriftlichen Zustimmung der Kirsch & Kirsch Immobilien GmbH.

Bemaßter Grundriss

Objekt: Mehrfamilienhaus / Kurhausstraße 2 / 13467 Berlin / Lage: Dachgeschoss

KIRSCH & KIRSCH

IMMOBILIEN

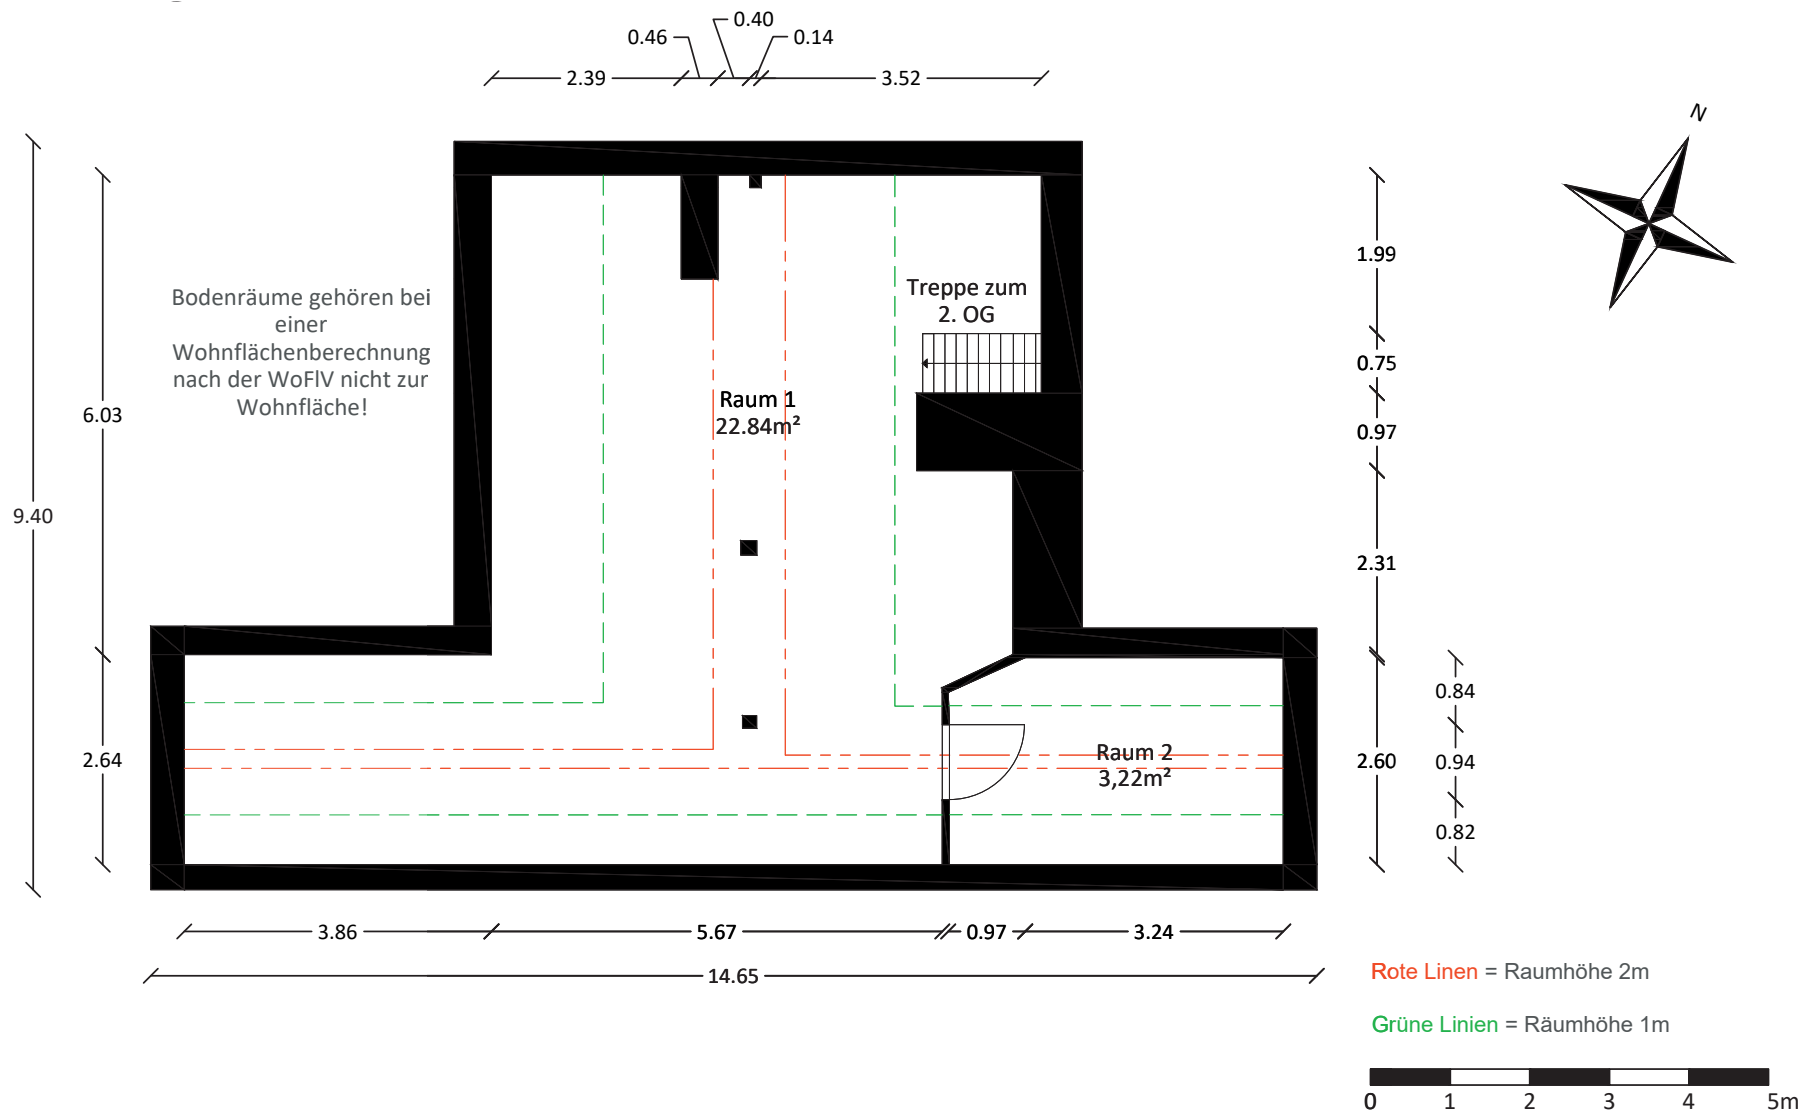


Die Vervielfältigung, Bearbeitung, Verbreitung und jede Art der Verwertung außerhalb der Grenzen des Urheberrechts bedürfen der schriftlichen Zustimmung der Kirsch & Kirsch Immobilien GmbH.

Bemaßter Grundriss

Objekt: Mehrfamilienhaus / Kurhausstraße 2 / 13467 Berlin / Lage: Schuppen

KIRSCH & KIRSCH

IMMOBILIEN

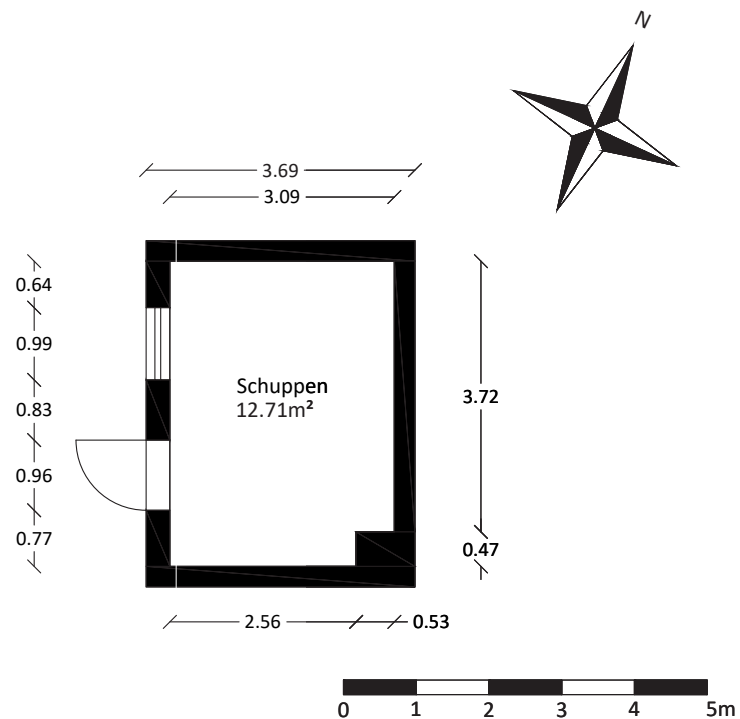

Die Vervielfältigung, Bearbeitung, Verbreitung und jede Art der Verwertung außerhalb der Grenzen des Urheberrechts bedürfen der schriftlichen Zustimmung der Kirsch & Kirsch Immobilien GmbH.