


Bemaßter Grundriss


Objekt: Bungalow / Lindstedter Straße 10 / 14469 Potsdam

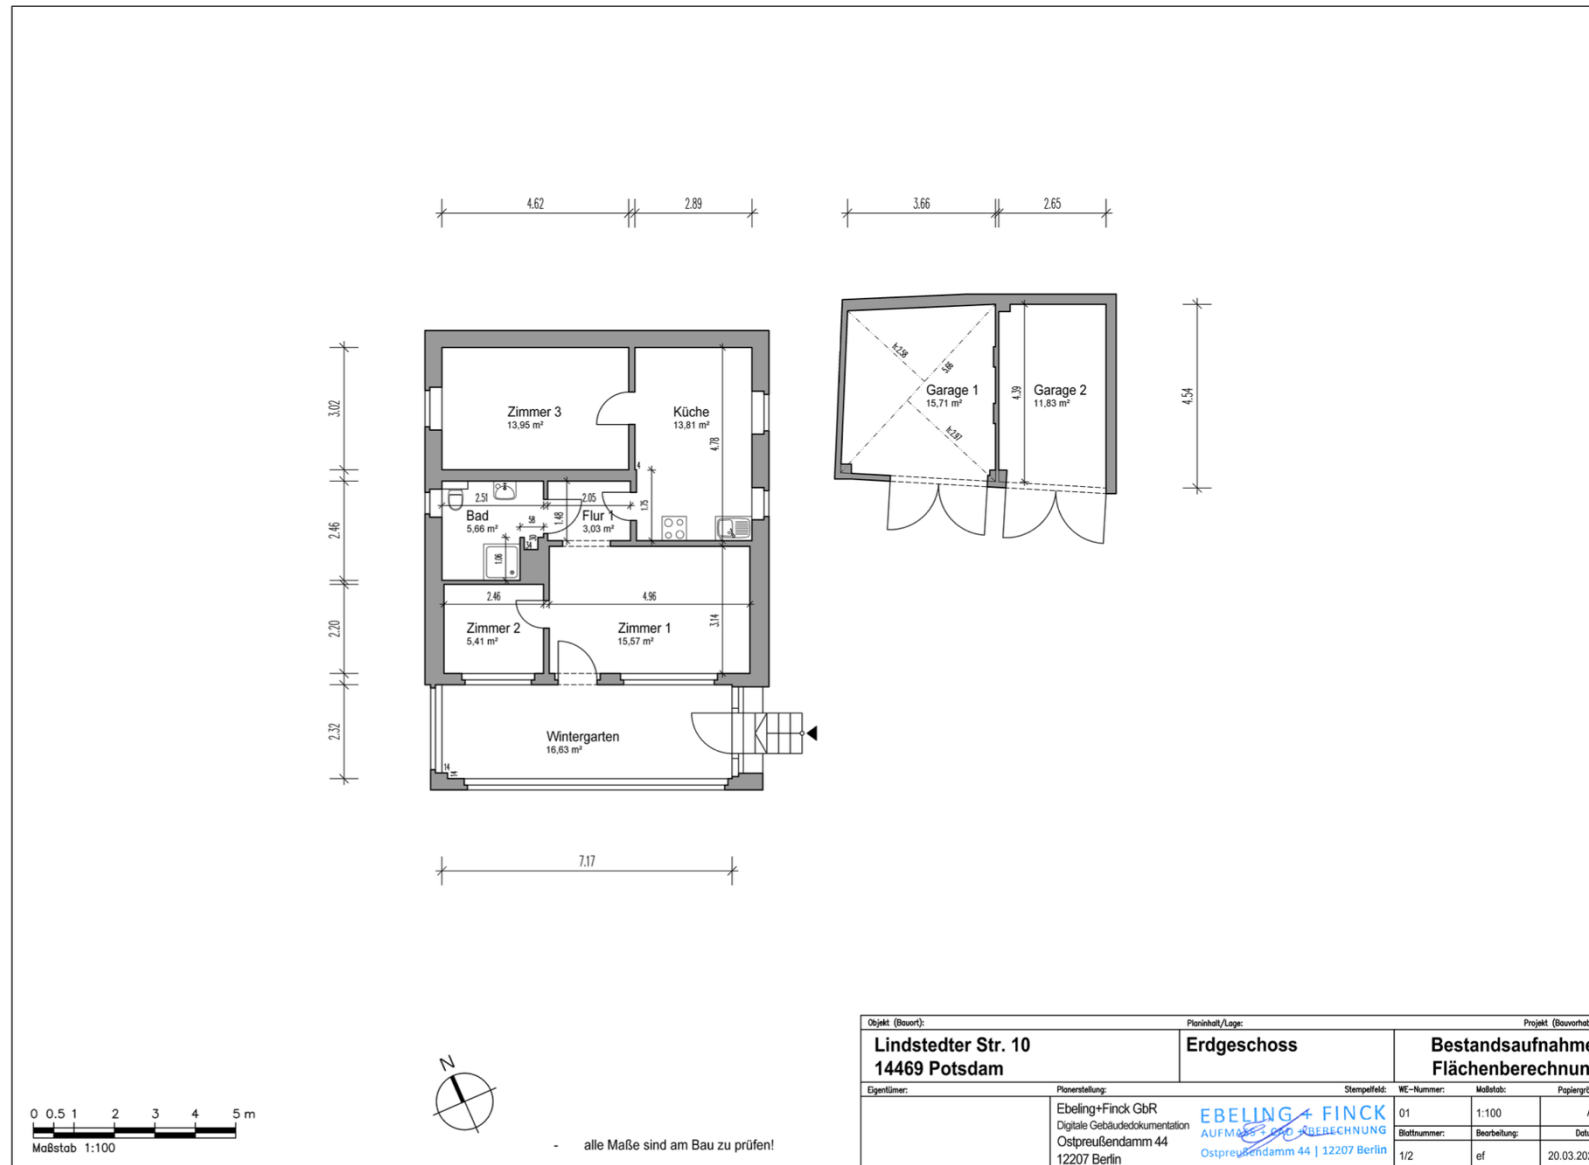

Die Vervielfältigung, Bearbeitung, Verbreitung und jede Art der Verwertung außerhalb der Grenzen des Urheberrechts bedürfen der schriftlichen Zustimmung der Kirsch & Kirsch Immobilien GmbH.

Bemaßter Grundriss

Objekt: Bungalow / Lindstedter Straße 10 / 14469 Potsdam

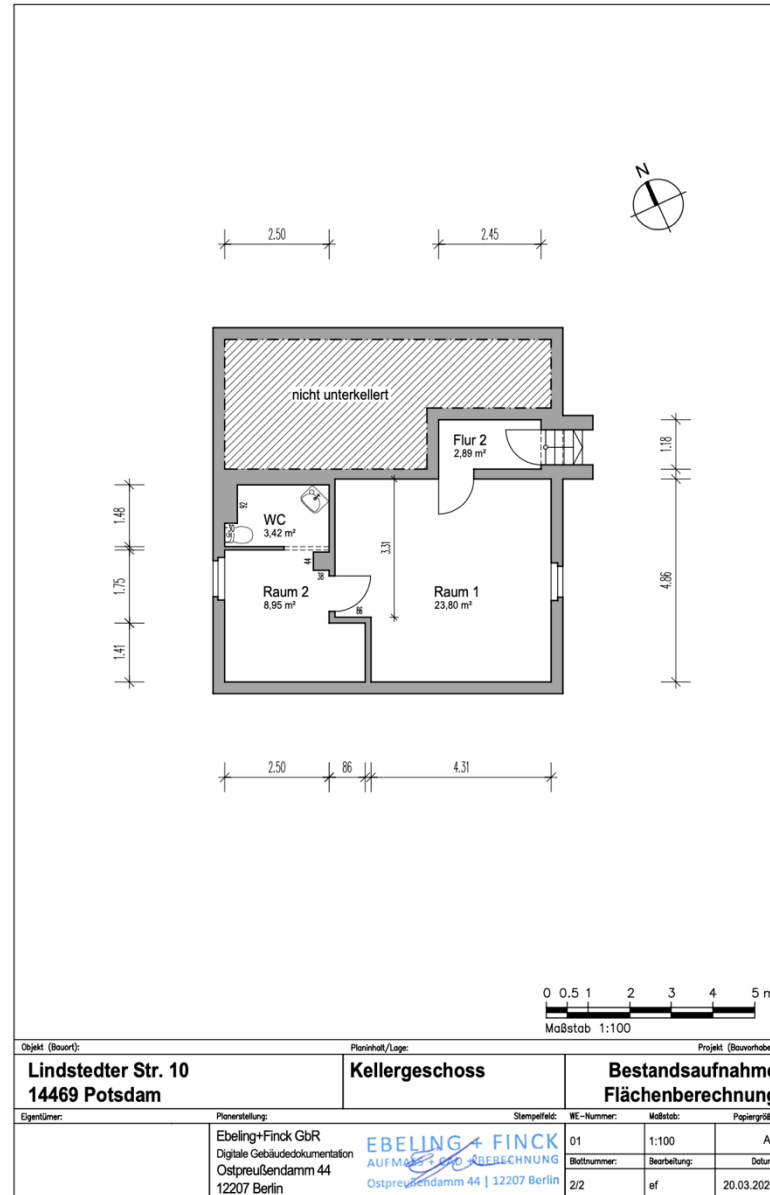

Die Vervielfältigung, Bearbeitung, Verbreitung und jede Art der Verwertung außerhalb der Grenzen des Urheberrechts bedürfen der schriftlichen Zustimmung der Kirsch & Kirsch Immobilien GmbH.

