


Bemaßter Grundriss

Objekt: Einfamilienhaus / Nuthedamm 32 / 14480 Potsdam

KIRSCH & KIRSCH

IMMOBILIEN


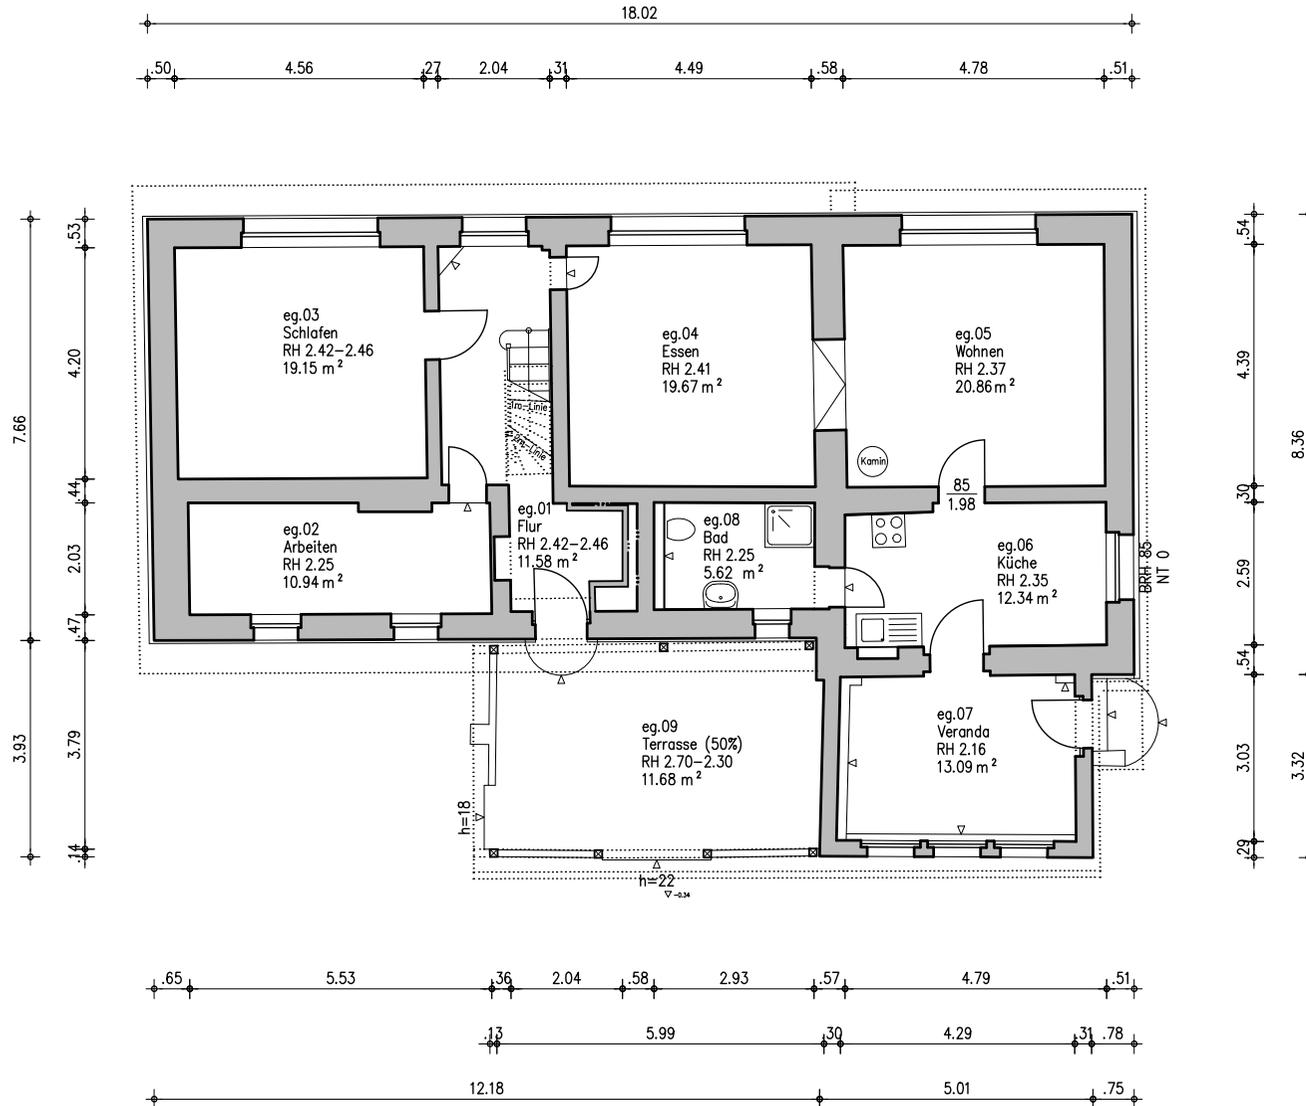


Gebäude		Wohnhaus	
Ort/Straße		14480 Potsdam; Nuthedamm 32	
Planinhalt		Erdgeschoss	
Maßstab	1:100	Datum	14.09.2023
Objekt-Nr.	Objekt-Nr.	Plan-Nr.	1
		Messen & Zeichnen Ing.-Büro Piecha Friedrich-Engels-Straße 43 14482 Potsdam (0331) 97991870	

Die Vervielfältigung, Bearbeitung, Verbreitung und jede Art der Verwertung außerhalb der Grenzen des Urheberrechts bedürfen der schriftlichen Zustimmung der Kirsch & Kirsch Immobilien GmbH.

Bemaßter Grundriss

Objekt: Einfamilienhaus / Nuthedamm 32 / 14480 Potsdam

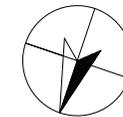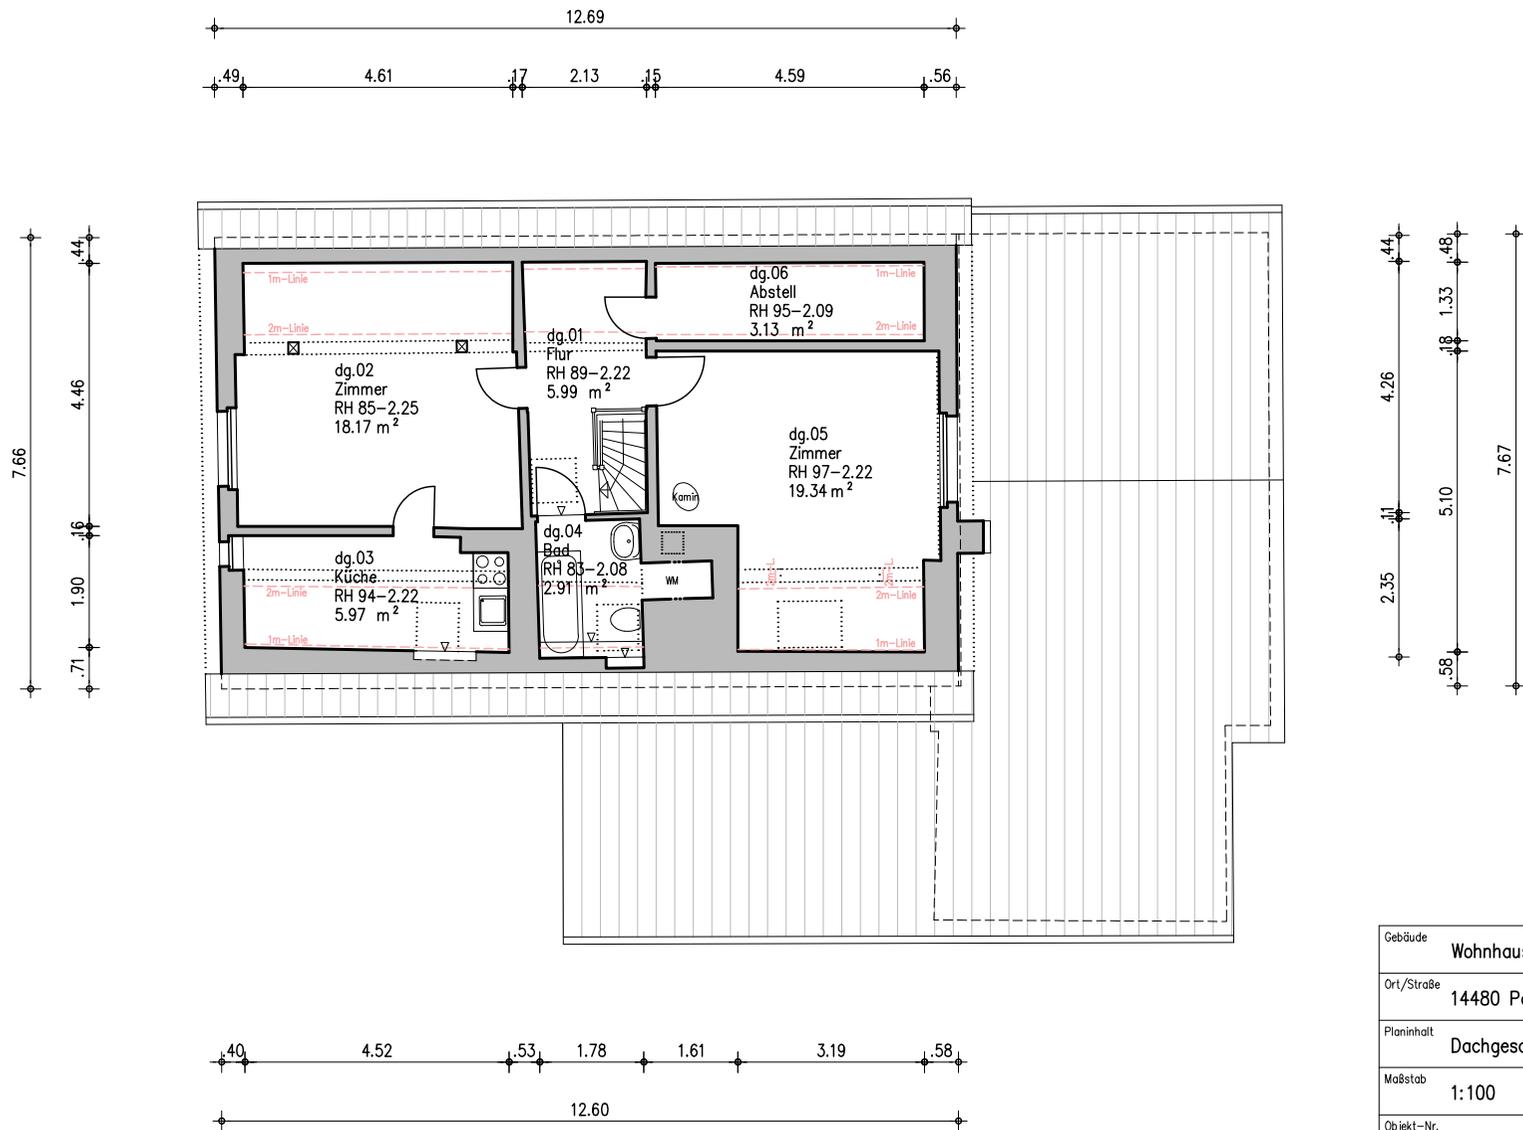


Gebäude		Wohnhaus	
Ort/Straße		14480 Potsdam; Nuthedamm 32	
Planinhalt		Dachgeschoss	
Maßstab	1:100	Datum	14.09.2023
Objekt-Nr.	Objekt-Nr.	Plan-Nr.	2
		Messen & Zeichnen Ing.-Büro Piecha Friedrich-Engels-Straße 43 14482 Potsdam (0331) 97991870	

Die Vervielfältigung, Bearbeitung, Verbreitung und jede Art der Verwertung außerhalb der Grenzen des Urheberrechts bedürfen der schriftlichen Zustimmung der Kirsch & Kirsch Immobilien GmbH.

Bemaßter Grundriss

Objekt: Einfamilienhaus / Nuthedamm 32 / 14480 Potsdam

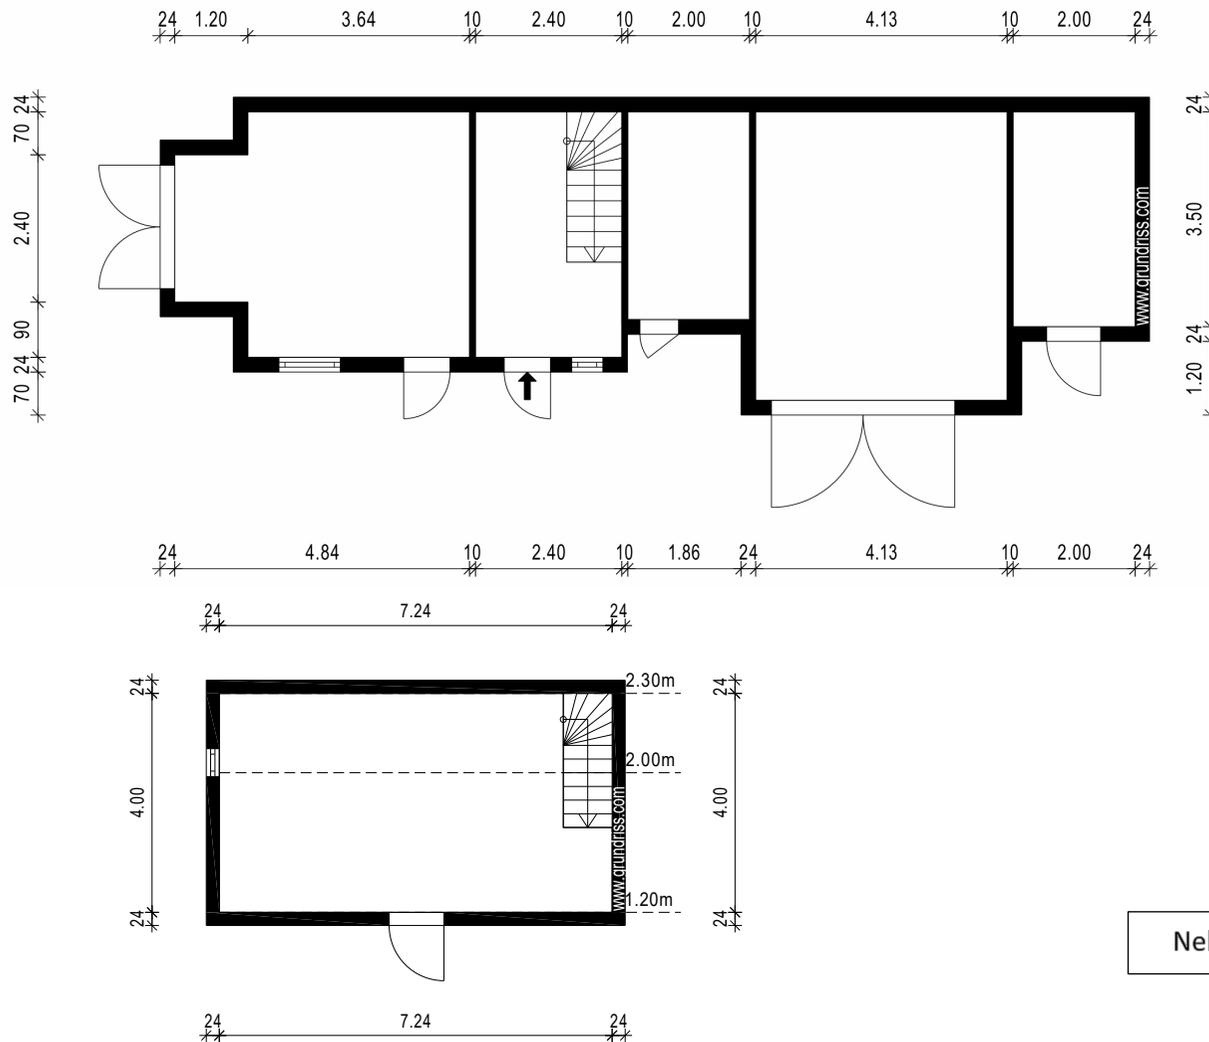

Die Vervielfältigung, Bearbeitung, Verbreitung und jede Art der Verwertung außerhalb der Grenzen des Urheberrechts bedürfen der schriftlichen Zustimmung der Kirsch & Kirsch Immobilien GmbH.