



Bemaßter Grundriss

Objekt: Wohnhaus / Pasteurstraße 9 / 14482 Potsdam

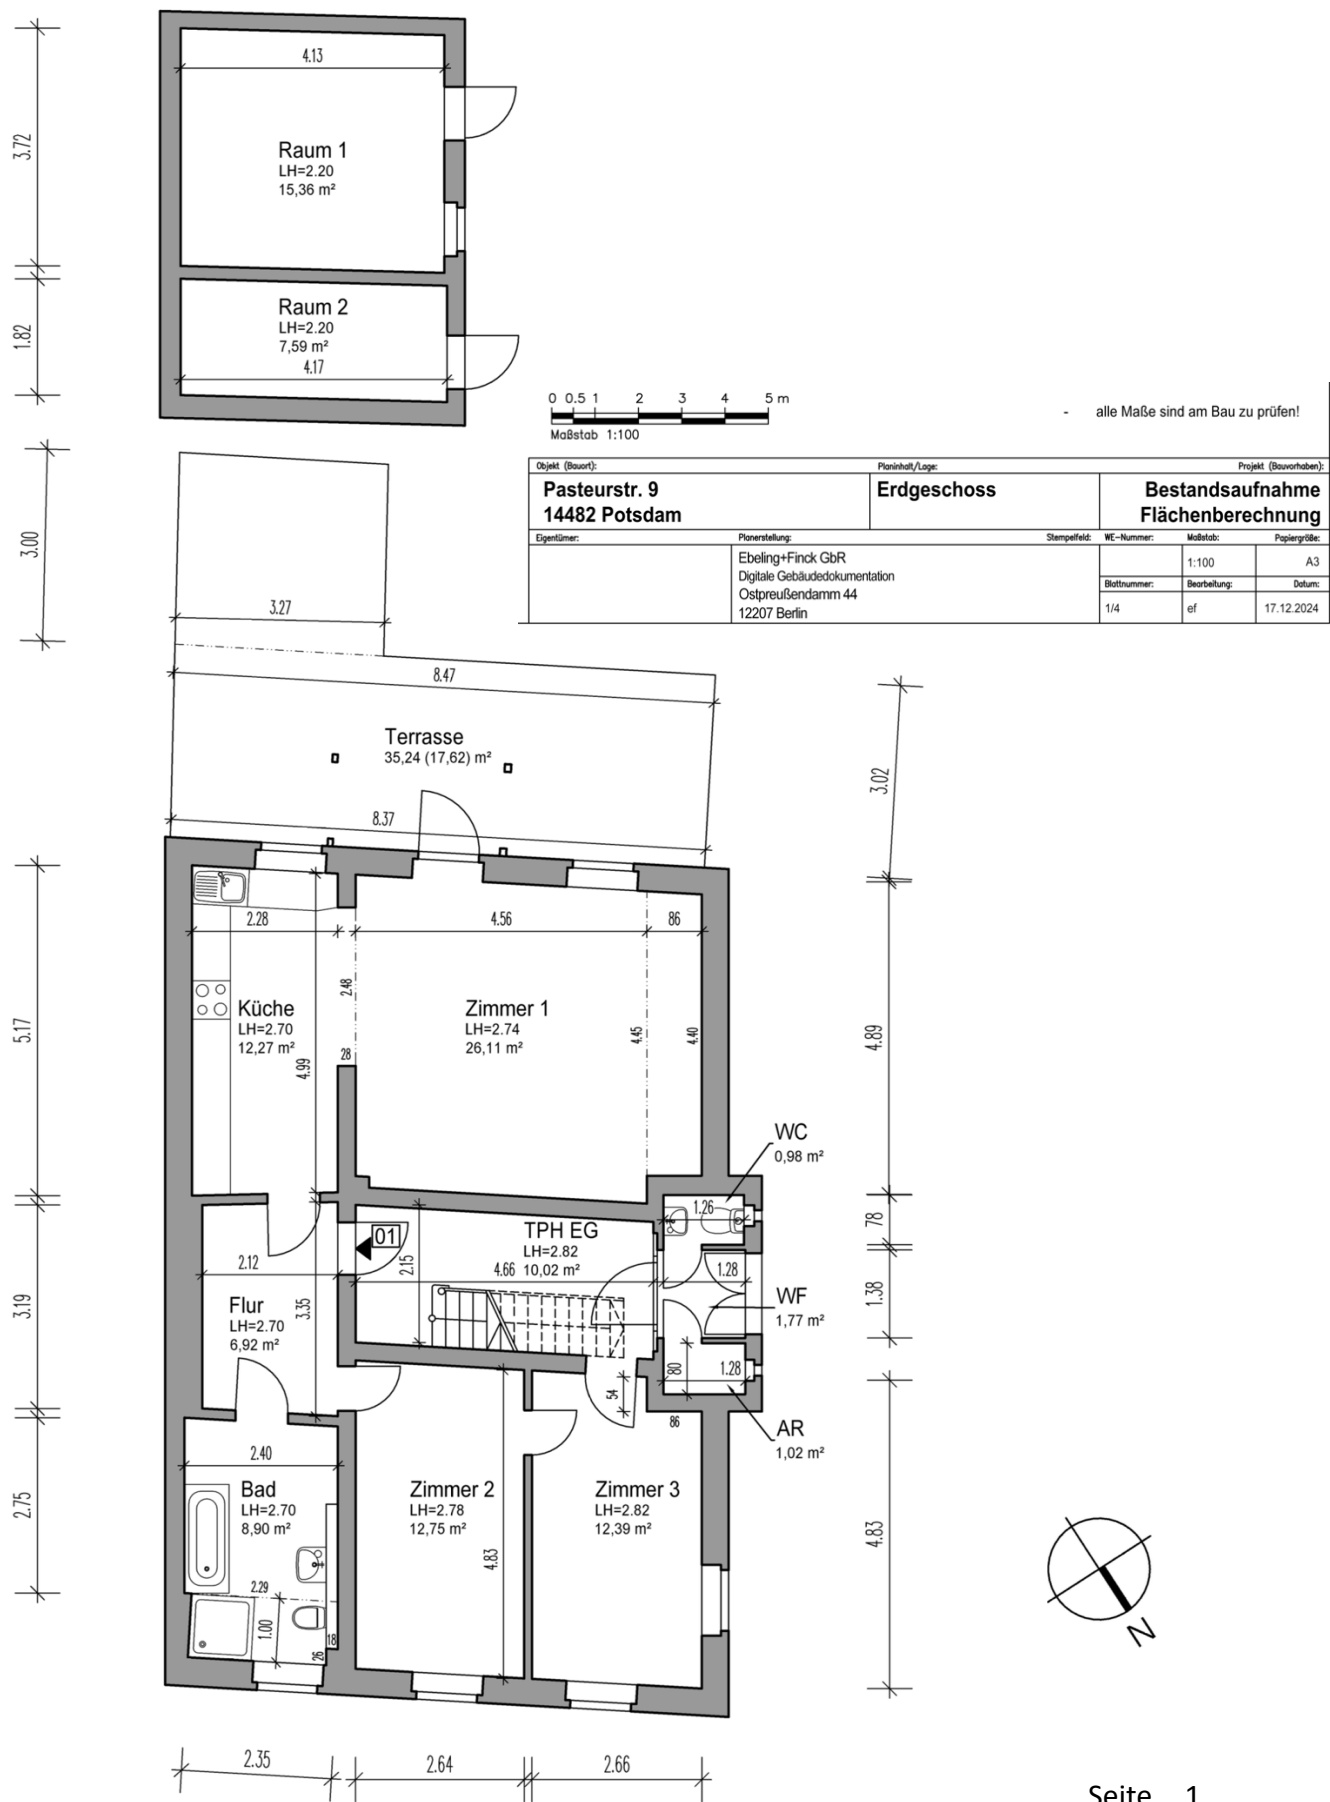


Bemaßter Grundriss

Objekt: Wohnhaus / Pasteurstraße 9 / 14482 Potsdam

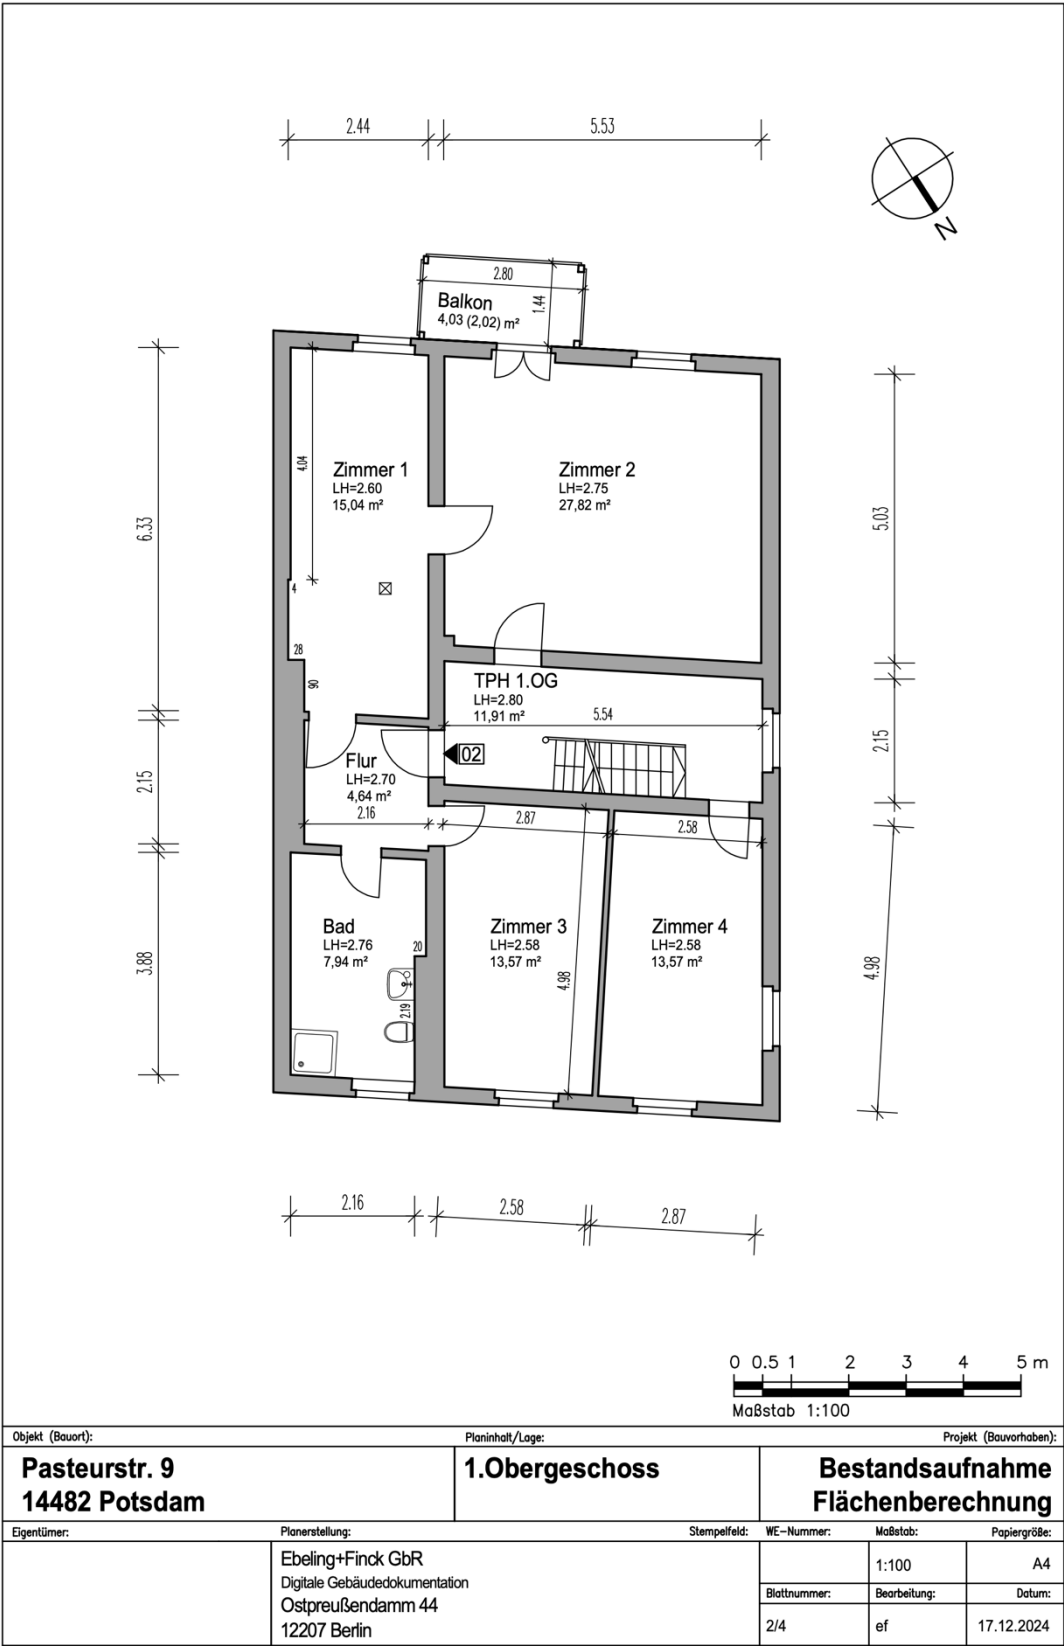

Bemaßter Grundriss

Objekt: Wohnhaus / Pasteurstraße 9 / 14482 Potsdam

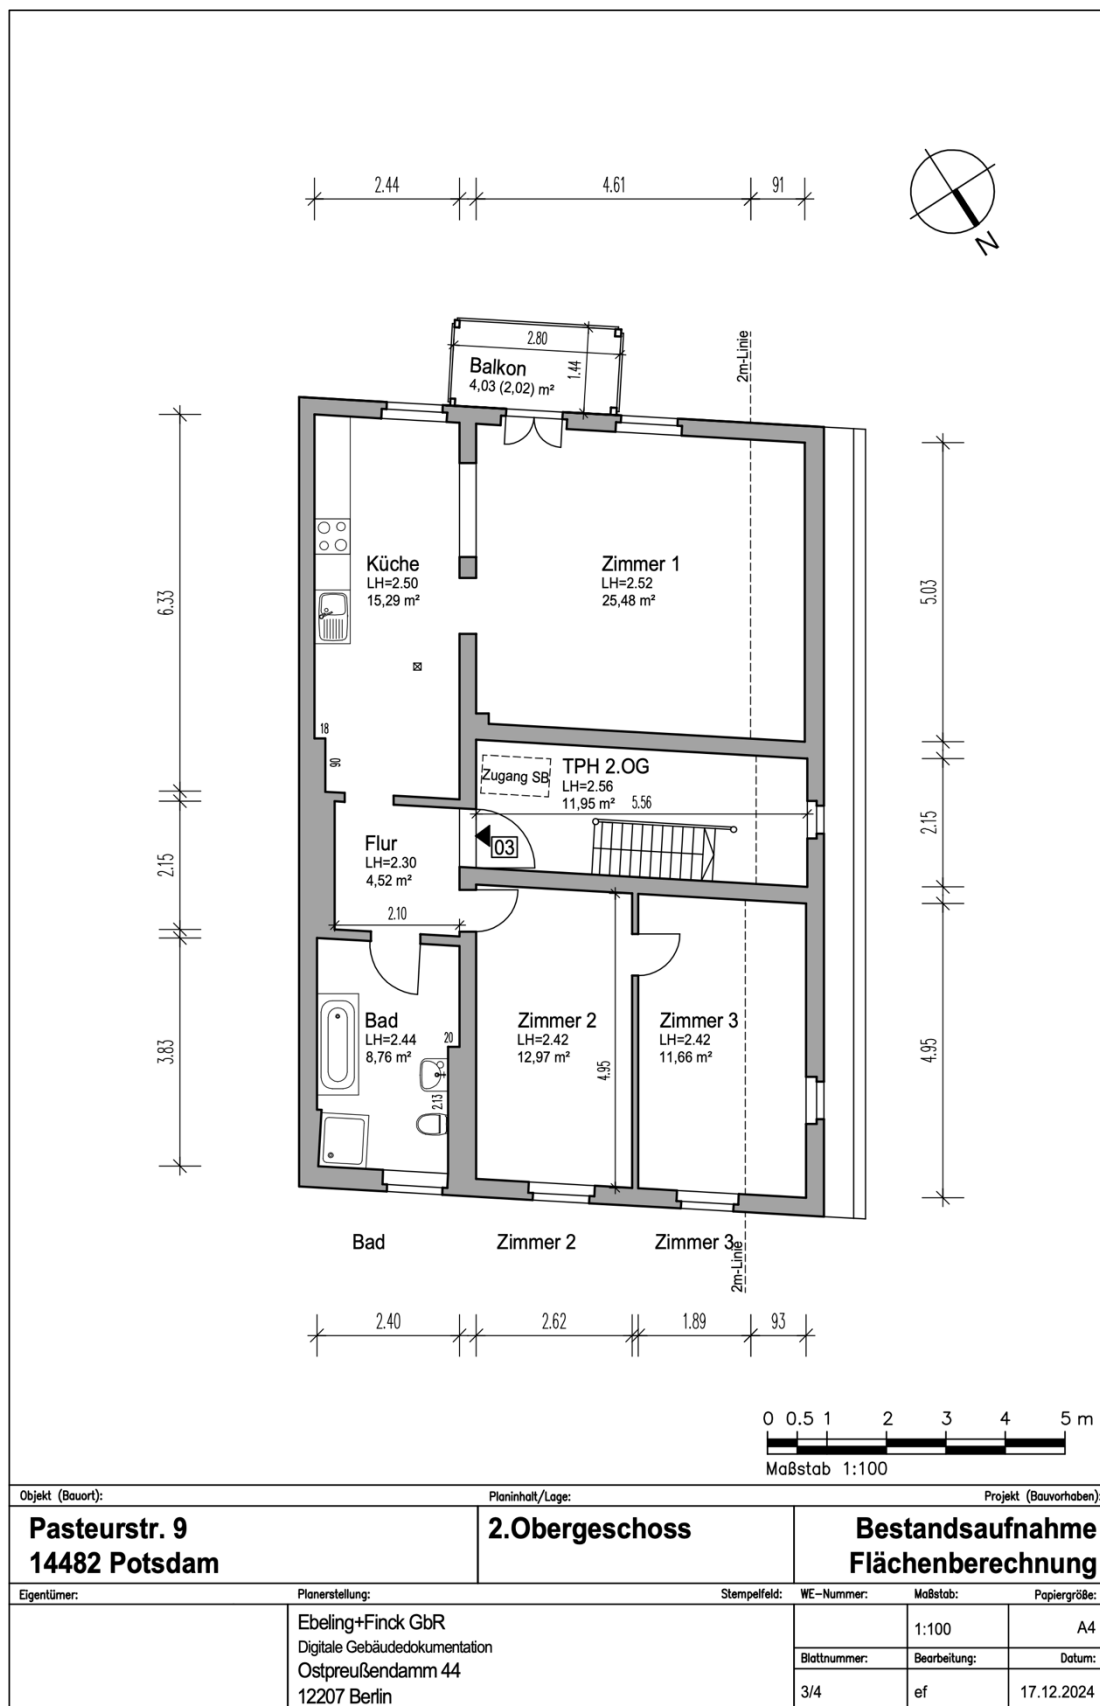

Bemaßter Grundriss

Objekt: Wohnhaus / Pasteurstraße 9 / 14482 Potsdam

