



Bemaßter Grundriss

Objekt: Wohnung / Weinbergstraße 34 / 14469 Potsdam

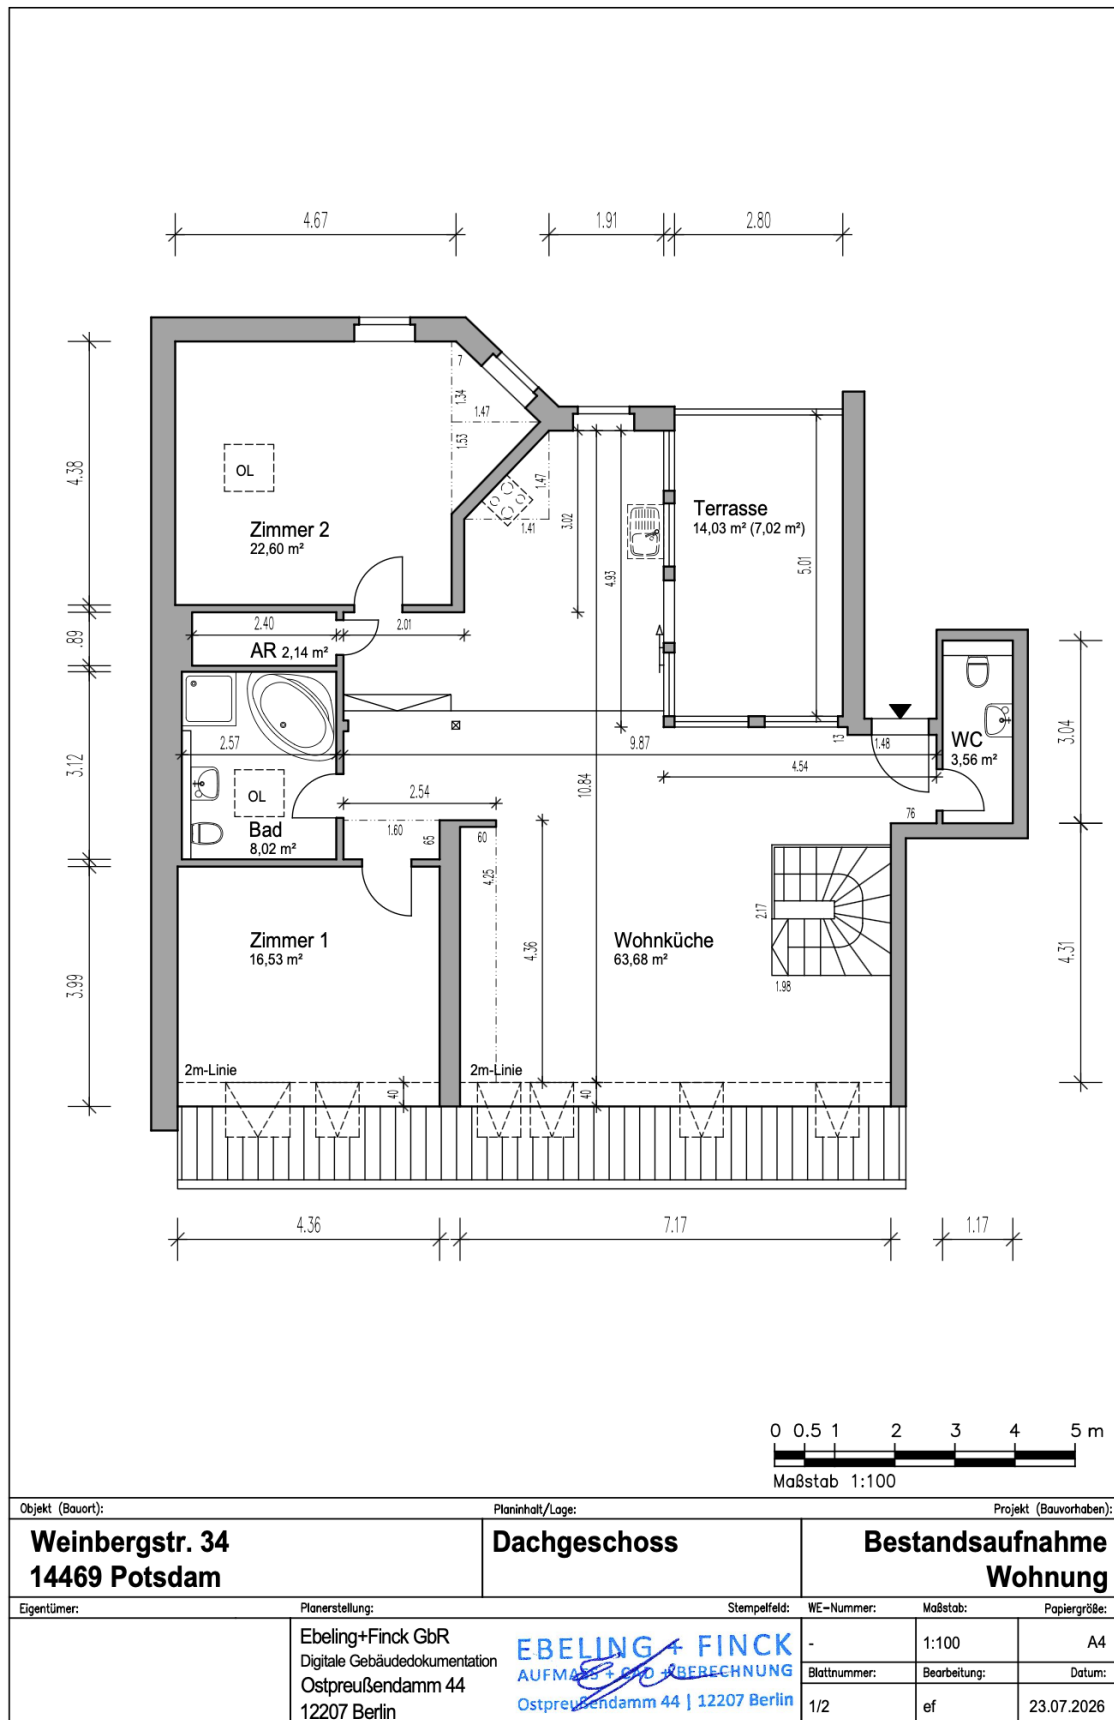

Bemaßter Grundriss

Objekt: Wohnung / Weinbergstraße 34 / 14469 Potsdam

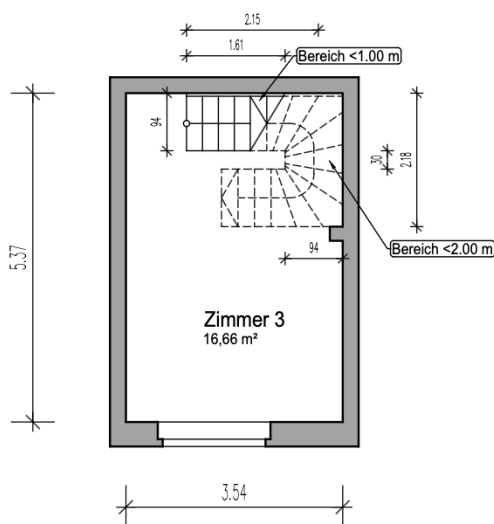

Objekt (Bauort):		Planinhalt/Lage:		Projekt (Bauvorhaben):	
Weinbergstr. 34 14469 Potsdam		3.OG		Bestandsaufnahme Wohnung	
Eigentümer:	Planerstellung:	Stempel/feld:	WE-Nummer:	Maßstab:	Papiergröße:
	Ebeling+Finck GbR Digitale Gebäudedokumentation Ostpreußendamm 44 12207 Berlin	EBELING + FINCK AUFMAß + GGD + REBERECHNUNG Ostpreußendamm 44 12207 Berlin	-	1:100	A4
			Blattnummer:	Bearbeitung:	Datum:
			2/2	ef	23.07.2026