


Bemaßter Grundriss

KIRSCH & KIRSCH

IMMOBILIEN

Objekt: Mietwohnung / Karl-Liebknecht-Straße 126 / 14482 Potsdam

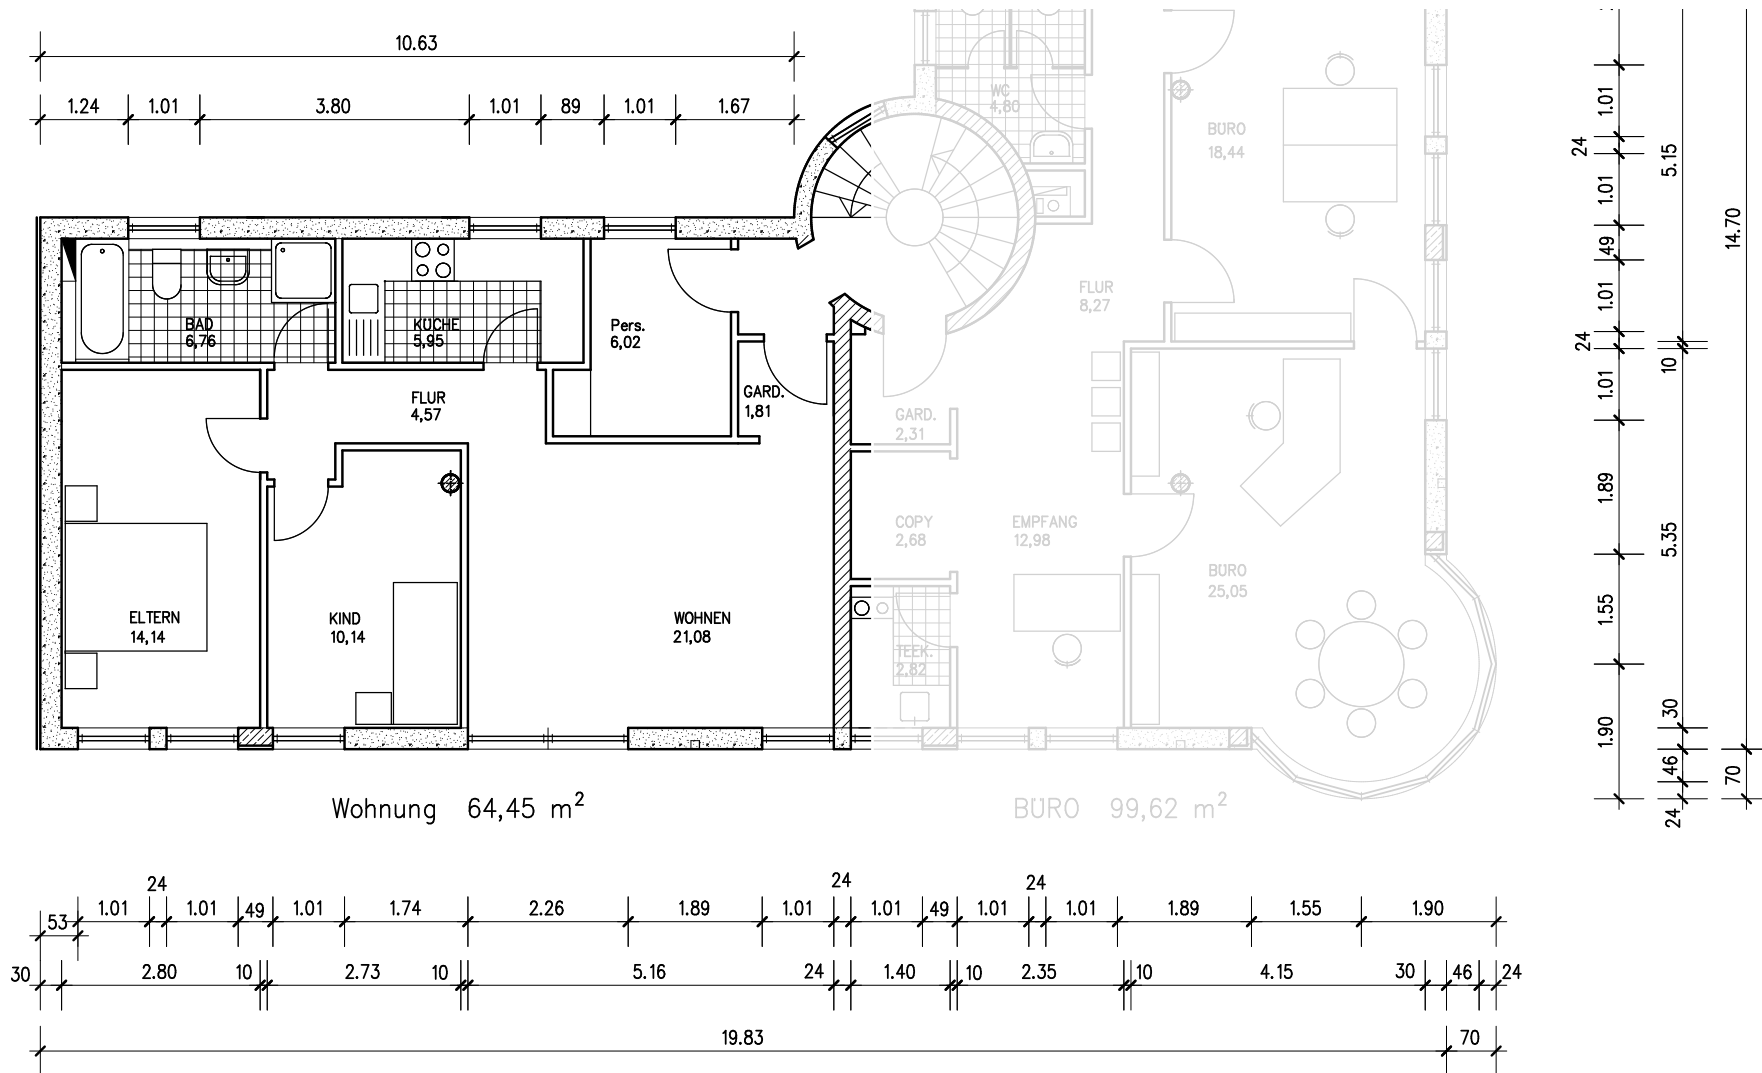

Die Vervielfältigung, Bearbeitung, Verbreitung und jede Art der Verwertung außerhalb der Grenzen des Urheberrechts bedürfen der schriftlichen Zustimmung der Kirsch & Kirsch Immobilien GmbH.