



Bemaßter Grundriss

Objekt: Doppelhaushälfte / Rosenstraße 16 / 14482 Potsdam

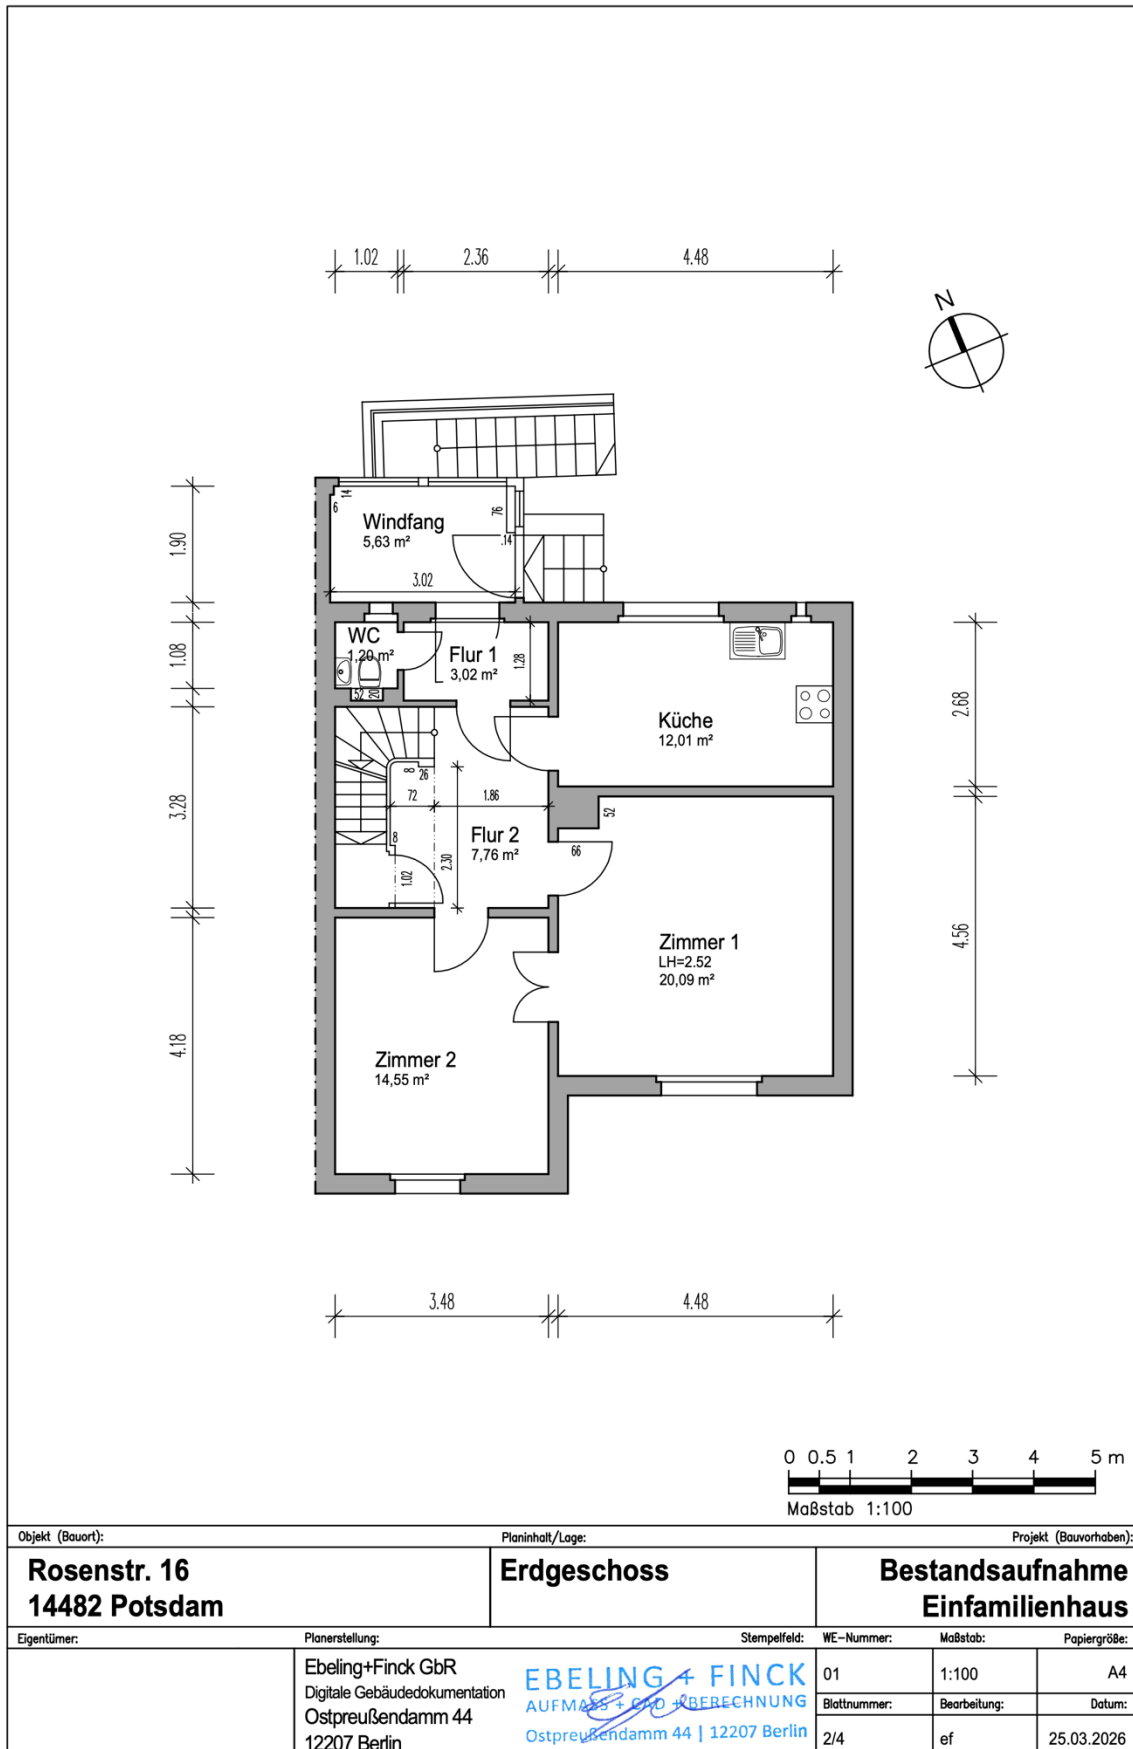


Bemaßter Grundriss

Objekt: Doppelhaushälfte / Rosenstraße 16 / 14482 Potsdam

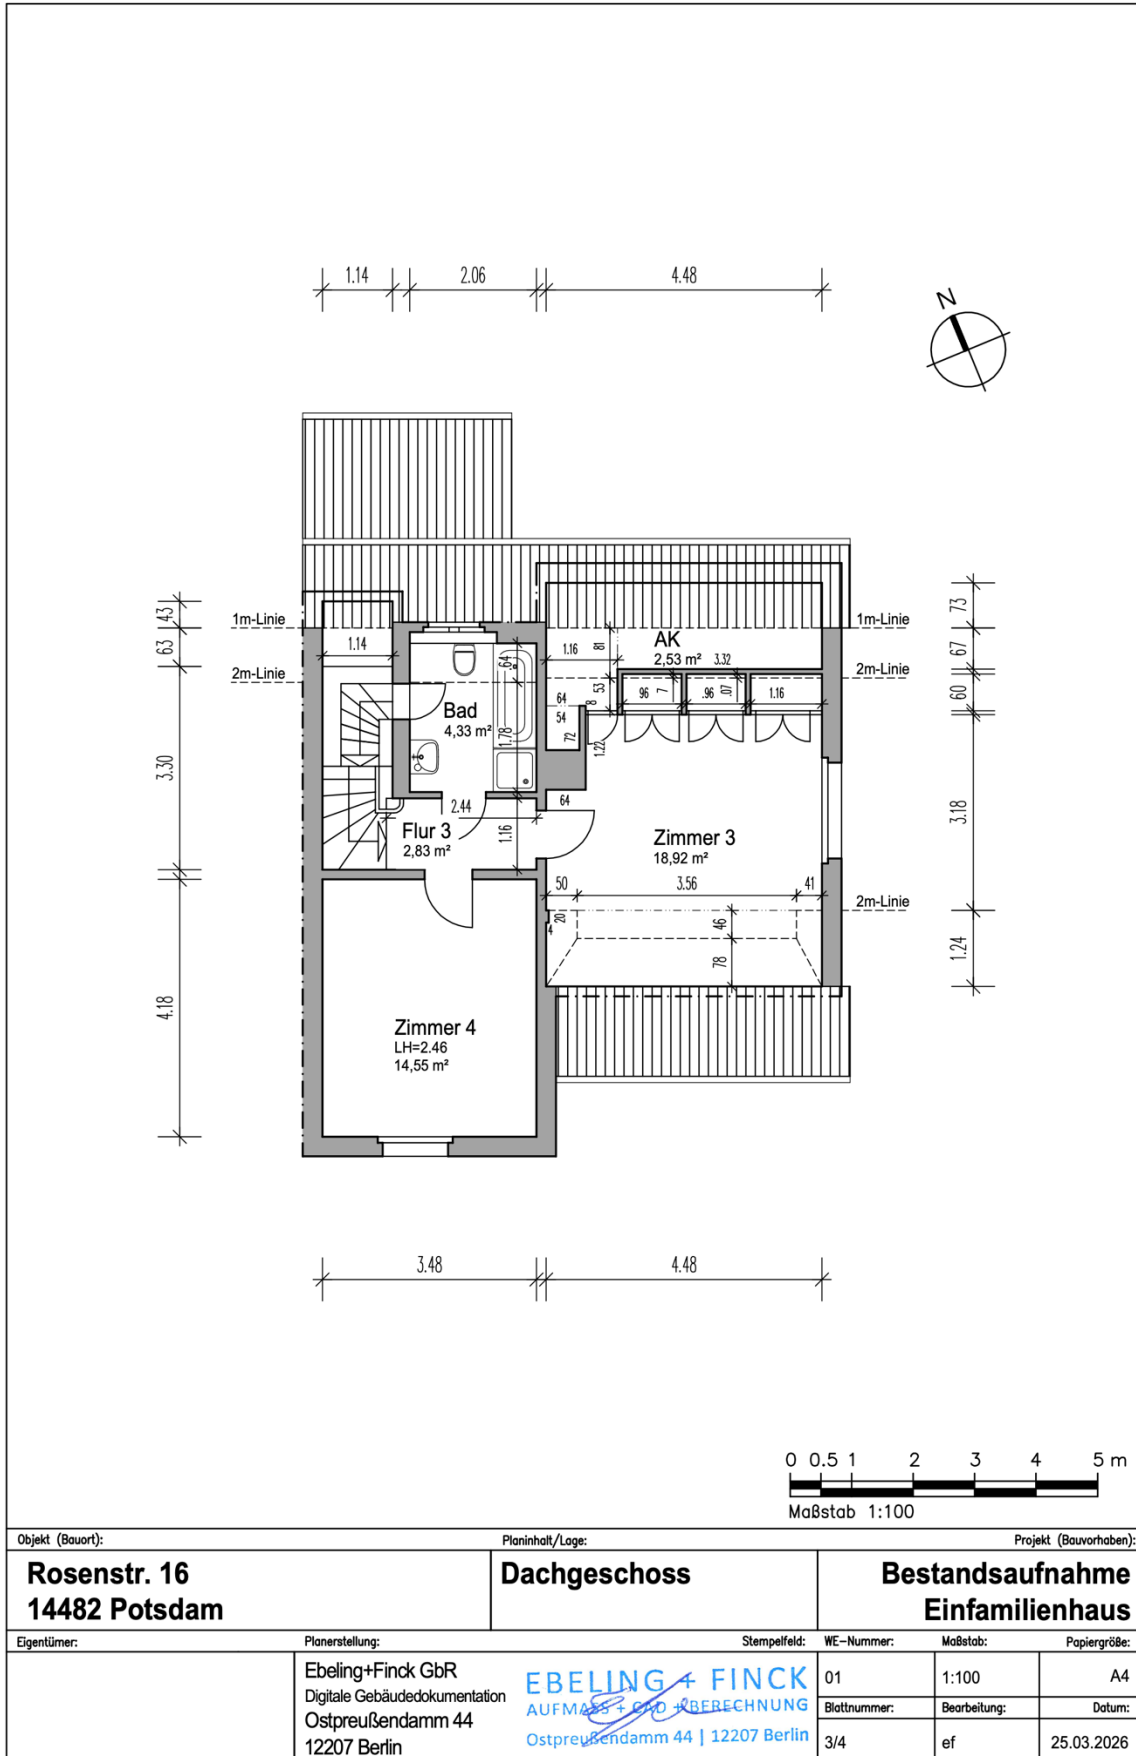

Bemaßter Grundriss

Objekt: Doppelhaushälfte / Rosenstraße 16 / 14482 Potsdam

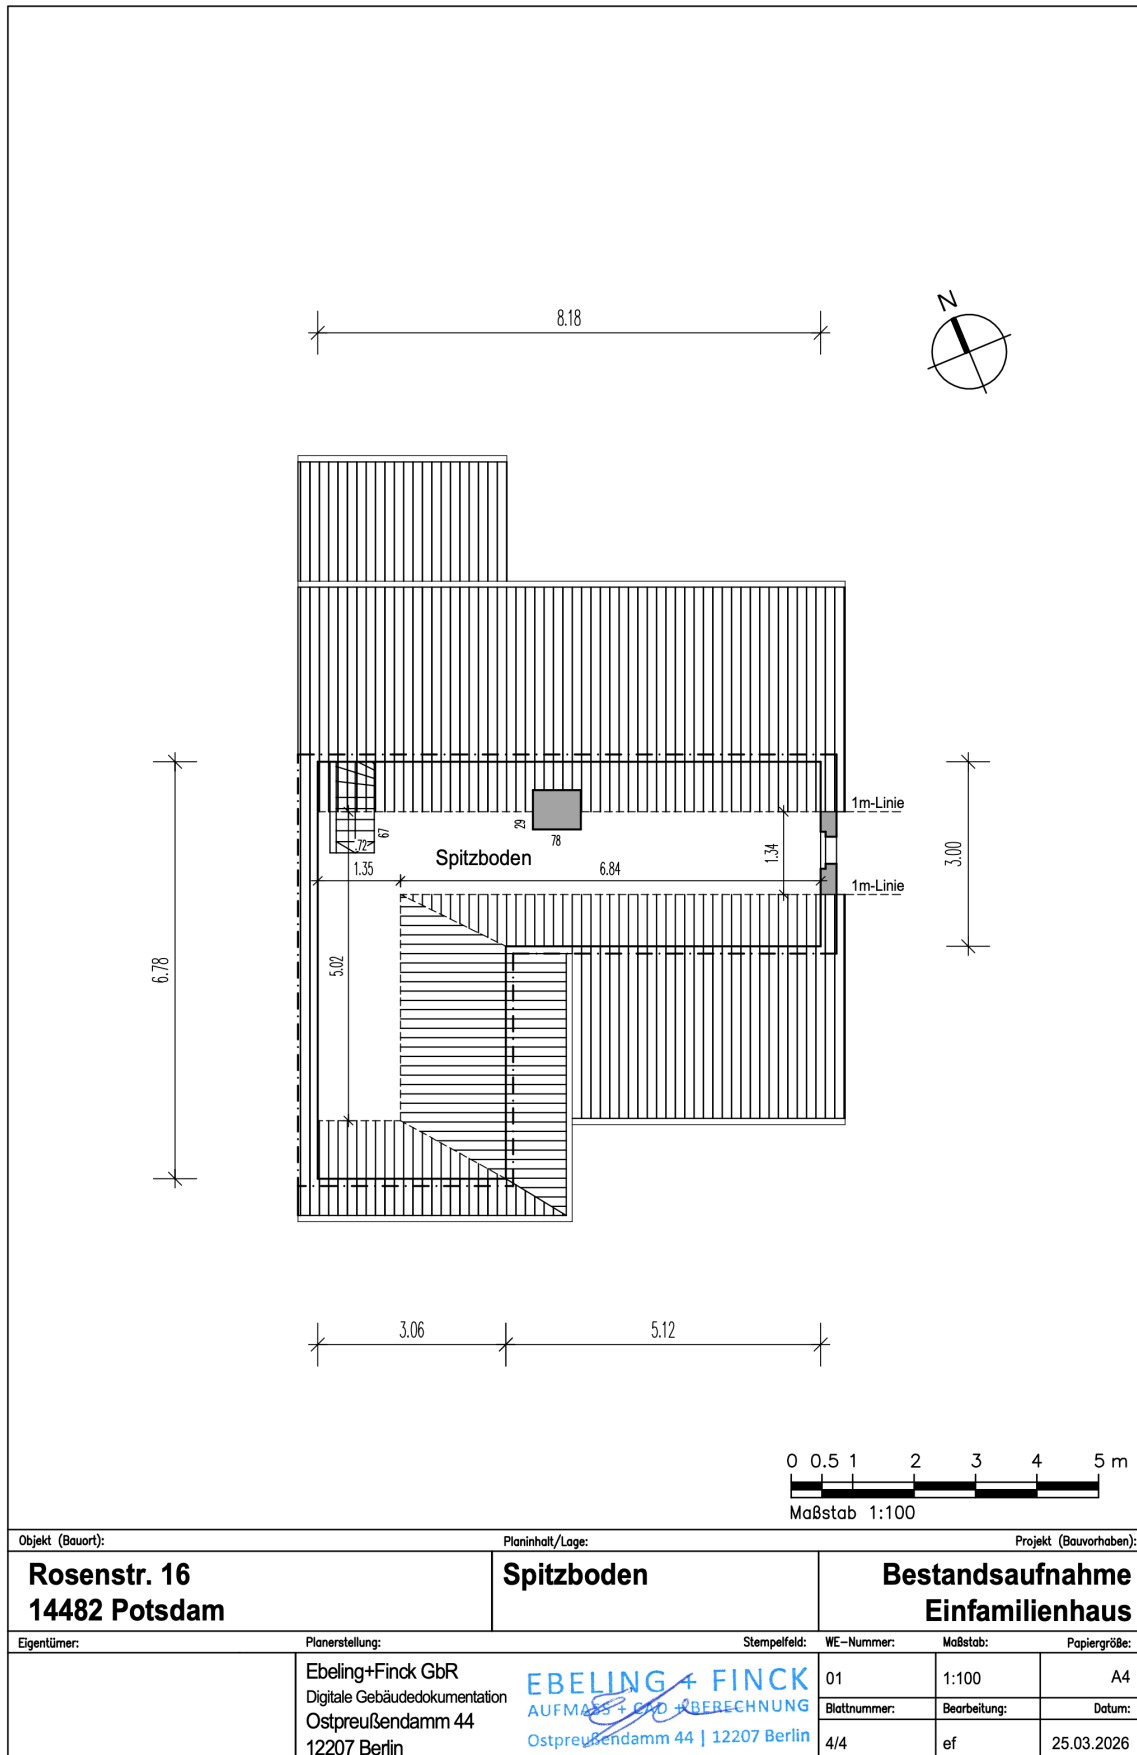

Bemaßter Grundriss

Objekt: Doppelhaushälfte / Rosenstraße 16 / 14482 Potsdam

