**Landkreis Potsdam-Mittelmark**
**Katasterbehörde**

Potsdamer Straße 18 A
14513 Teltow

# Auszug aus dem Liegenschaftskataster

**Liegenschaftskarte 1:1000**

**Erstellt am 07.06.2022**
**20800**

| | | | |
|---|---|---|---|
| Flurstück: | 319 | Gemeinde: | Beelitz |
| Flur: | 3 | Kreis: | Potsdam-Mittelmark |
| Gemarkung: | Fichtenwalde | | |

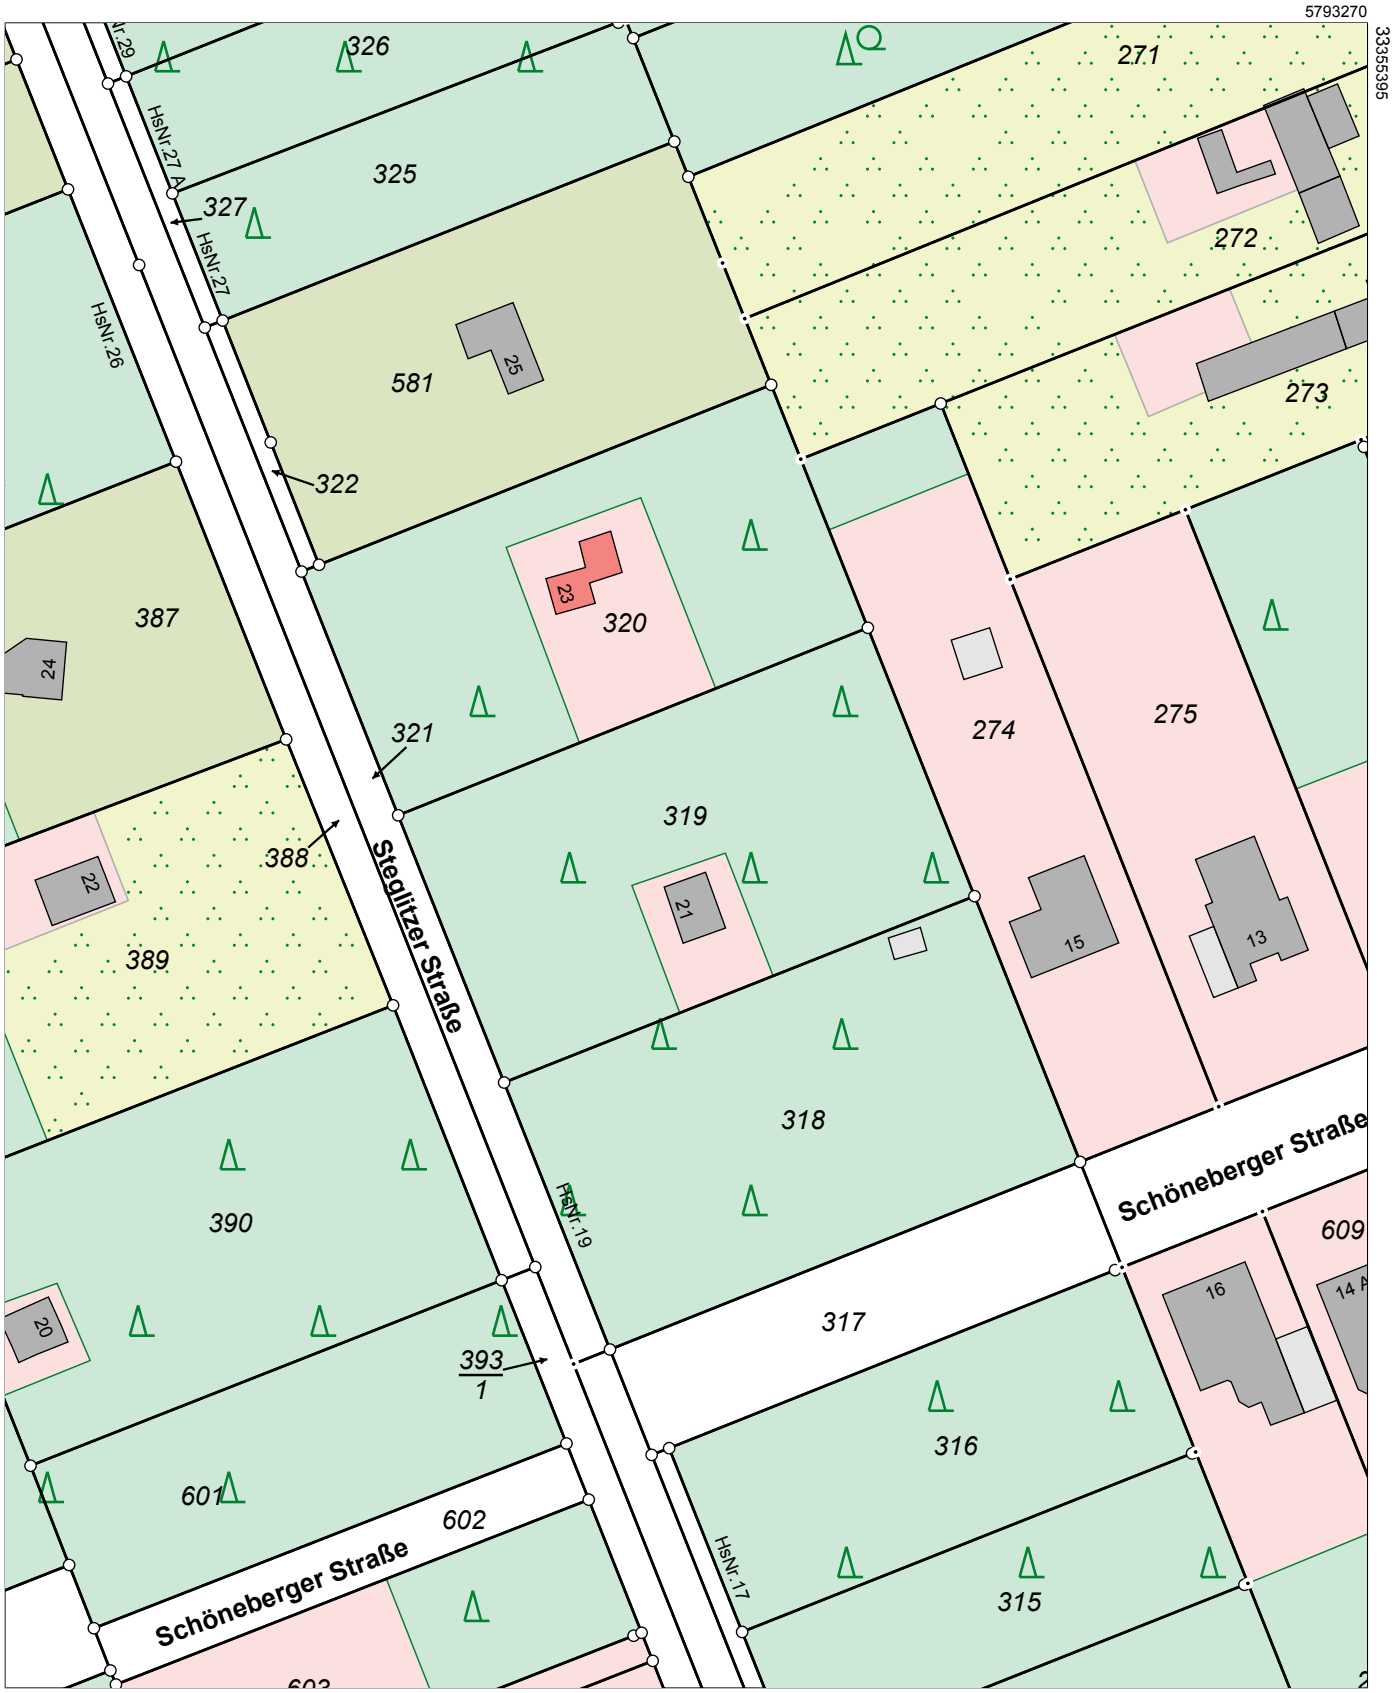


Dieser Auszug ist gesetzlich geschützt. Die Absicht zur Veröffentlichung oder Weitergabe an Dritte ist der bereitstellenden Stelle vorher anzuzeigen. Bei der Veröffentlichung oder Weitergabe ist auf das Land Brandenburg als Inhaber der Rechte an den Geobasisdaten hinzuweisen. Die Regelungen des Urheberrechts bleiben unberührt (§ 10 Abs. 9 Brandenburgisches Vermessungsgesetz – BbgVermG – vom 27. Mai 2009 (GVBl.I/09, Nr. 08, S.166), zuletzt geändert durch Artikel 1 des Gesetzes vom 19. Juni 2019 (GVBl.I/19, Nr. 32)).

Die dargestellten Karteninhalte wurden aus unterschiedlichen Datengrundlagen abgeleitet und gewährleisten nicht unbedingt die Lagegenauigkeit des angegebenen Maßstabes.

Bereitgestellt durch: ÖbVI Ulrich Wolff, Ziemensstraße 25a, 14542 Werder (Havel).